
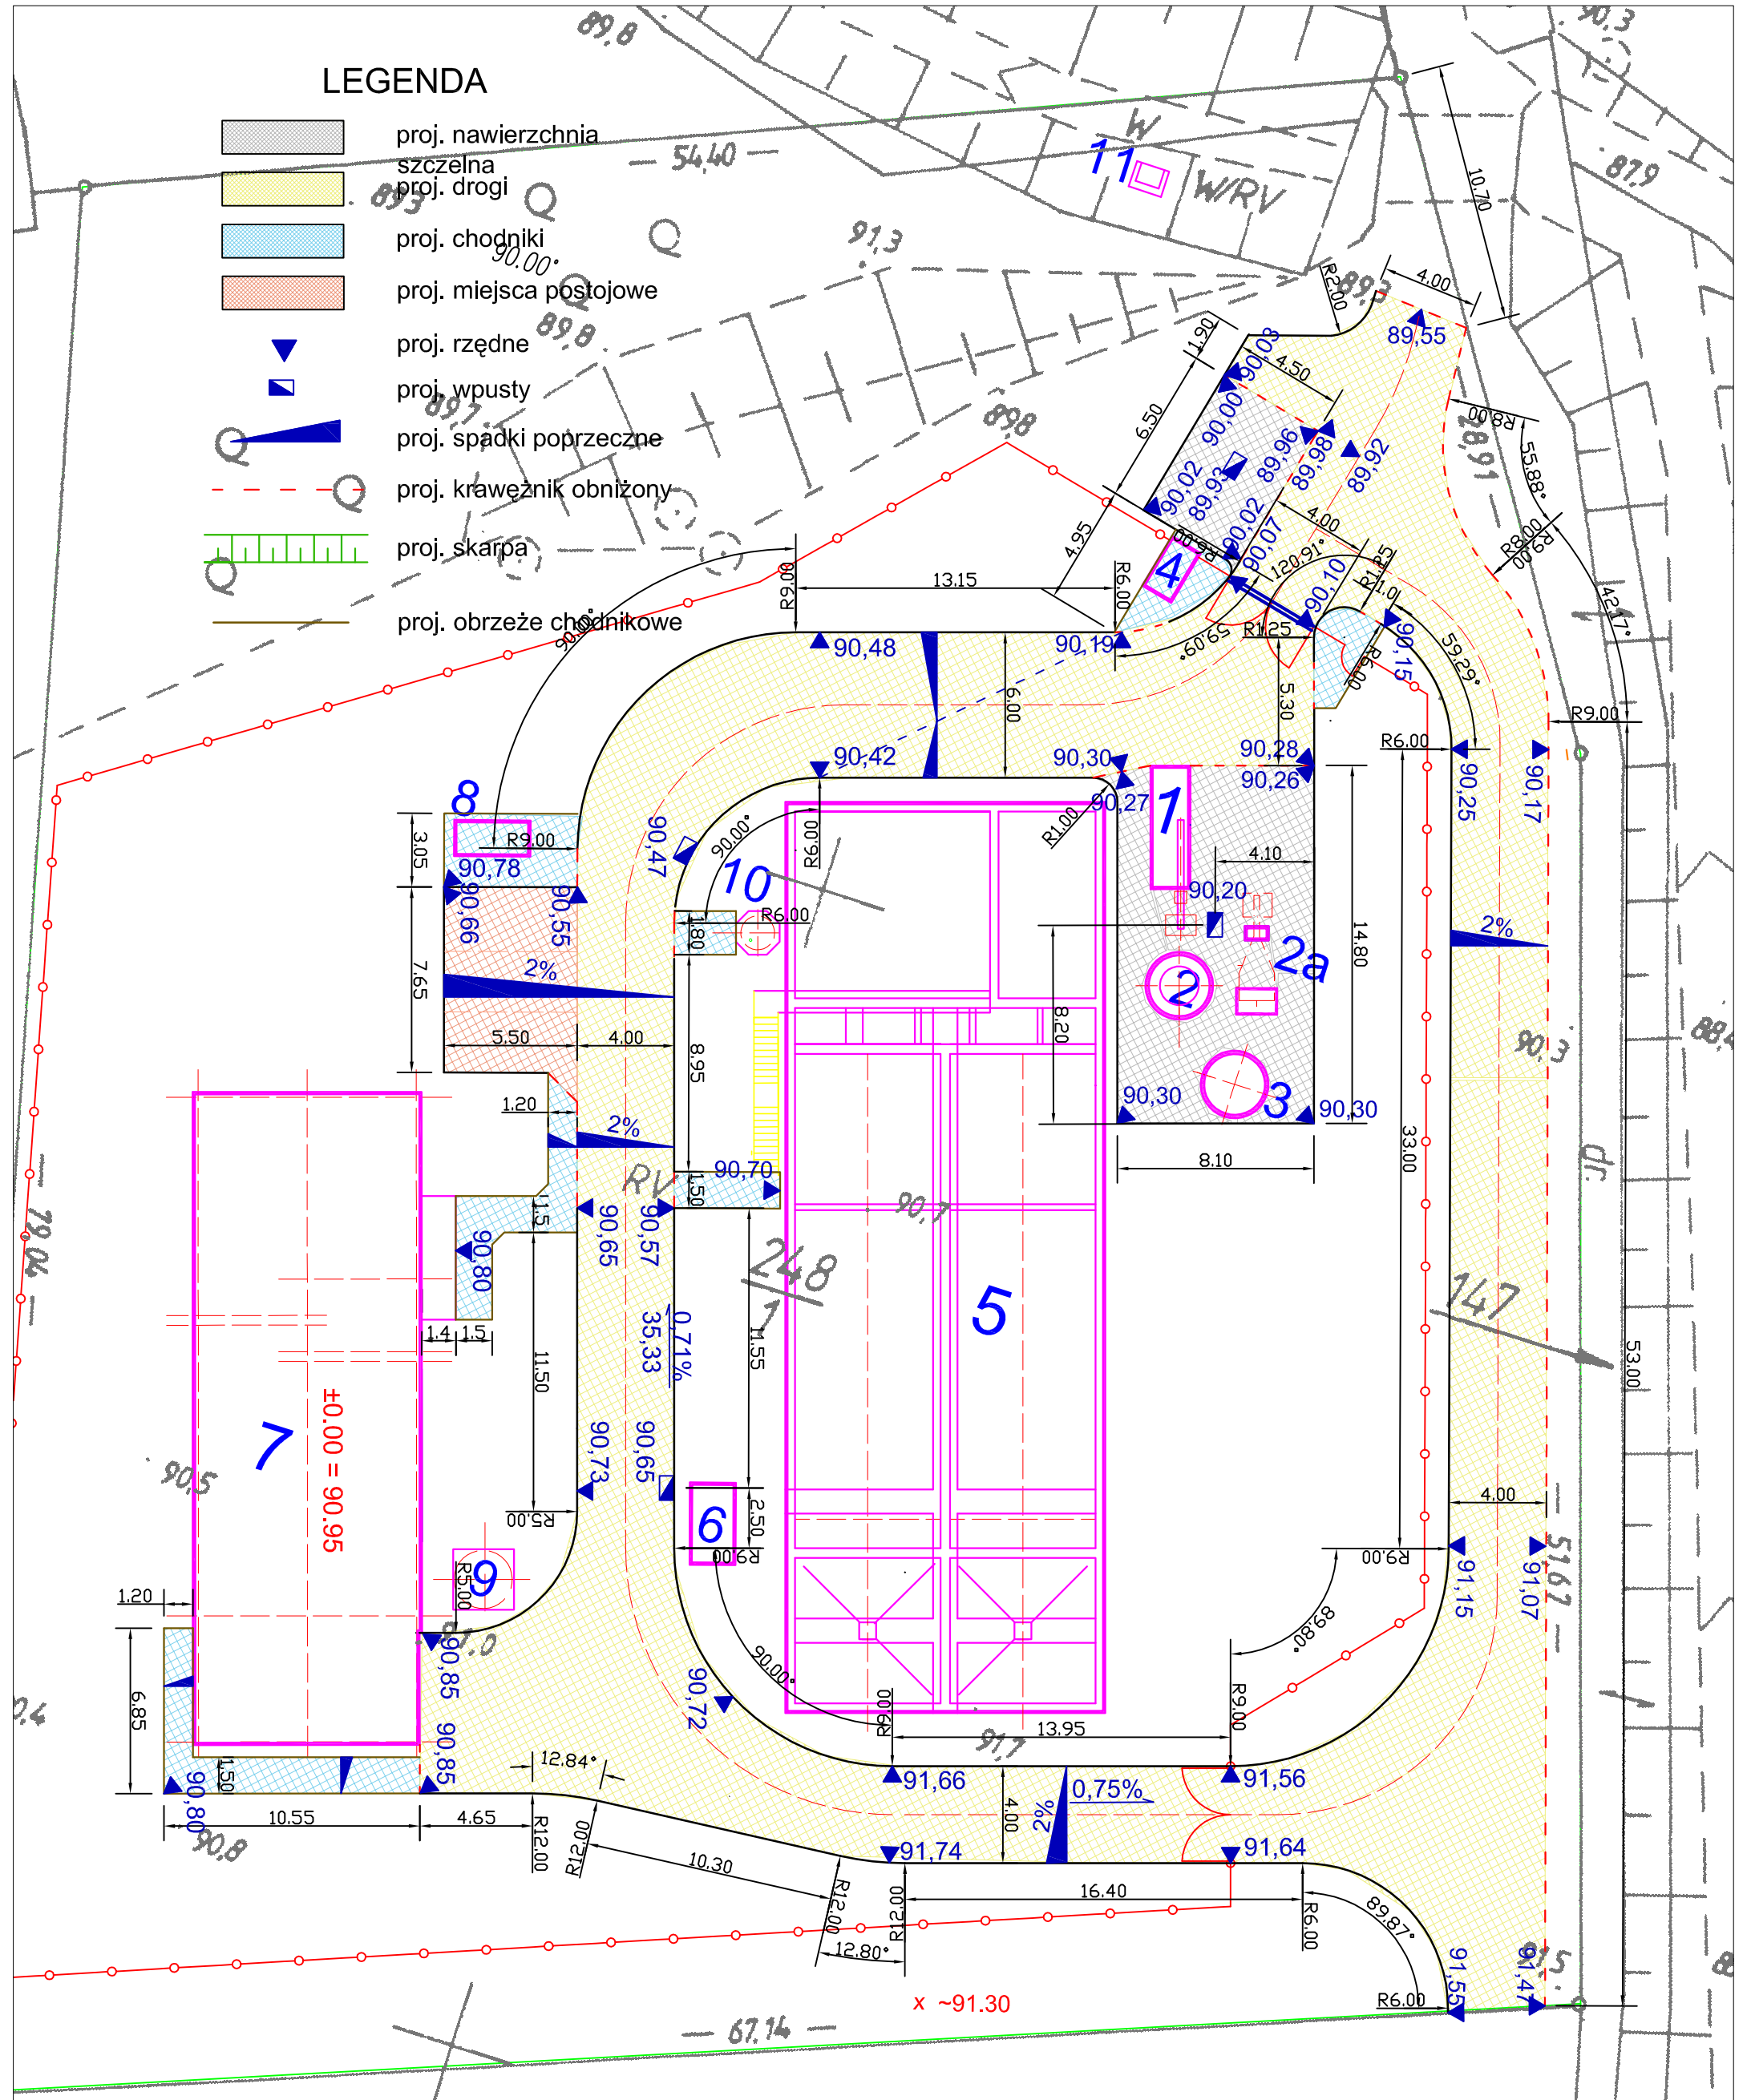


# LEGENDA

- proj. nawierzchnia
- szczelna
- proj. drogi
- proj. chodniki
- proj. miejsca postojowe
- proj. rzędne
- proj. wpusty
- proj. spadki poprzeczne
- proj. krawężnik obniżony
- proj. skarpa
- proj. obrzeże chodnikowe

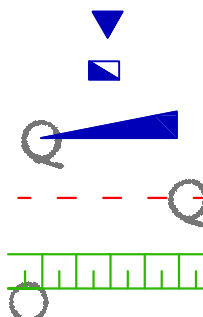

Projektował:	mgr inż. Adam ZOGA	drogi	175/88/UW	02.2009	INWESTOR	Związek Międzygminny Wodociągów i Kanalizacji w Koninie ul. Nadbrzeżna 6a, 62-500 Konin
Sprawdził:	mgr inż. Z. KOSINKIEWICZ	drogi	WZDP-82/66	02.2009	TEMAT	Budowa oczyszczalni ścieków dla aglomeracji Sławsk
Opracował:	mgr inż. Mateusz ZOGA	drogi		02.2009	CZĘŚĆ	Projekt wykonawczy Część drogowa
Nazwisko						NAZWA RYSUNKU
ZASTRZEŻENIE PRAW AUTORSKIE PRZEDSIĘBIORSTWO PRZEMYSŁOWO USŁUGOWE						PLANSZA DROGOWA
52-212 WROCLAW, ul. M. BOŁTUCIA 2 czarkowski@cmm-czarkowski.com.pl						SKALA
TEL:071-3111 272, 0503 085 221						1:250
						NR RYSUNKU
						1D