



FUNDAMENT POD STACJĘ ZLEWCZĄ

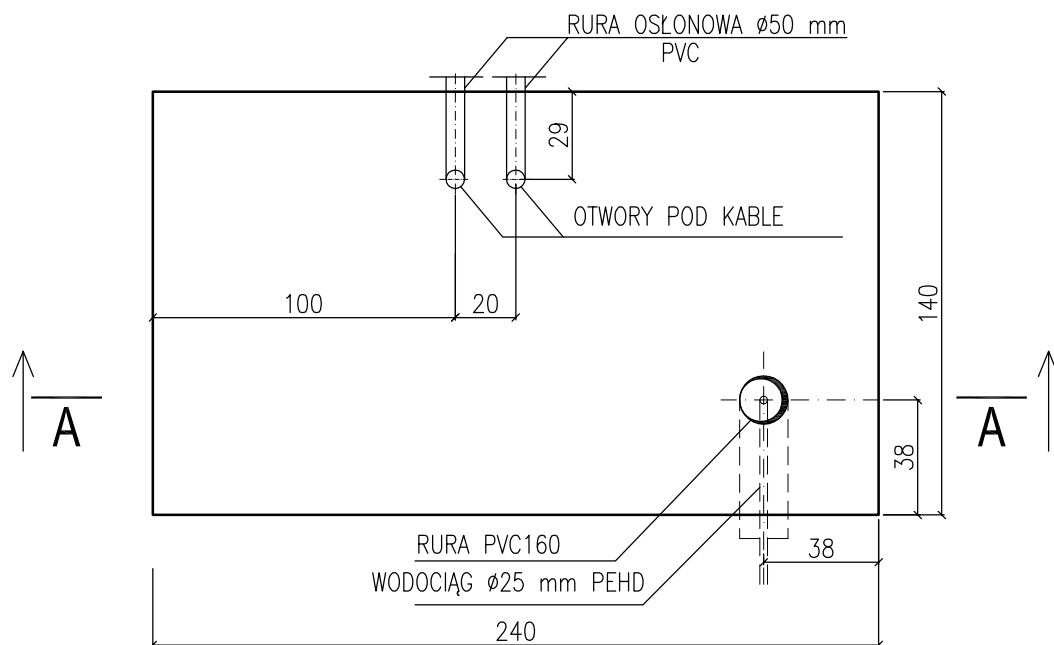

A-A

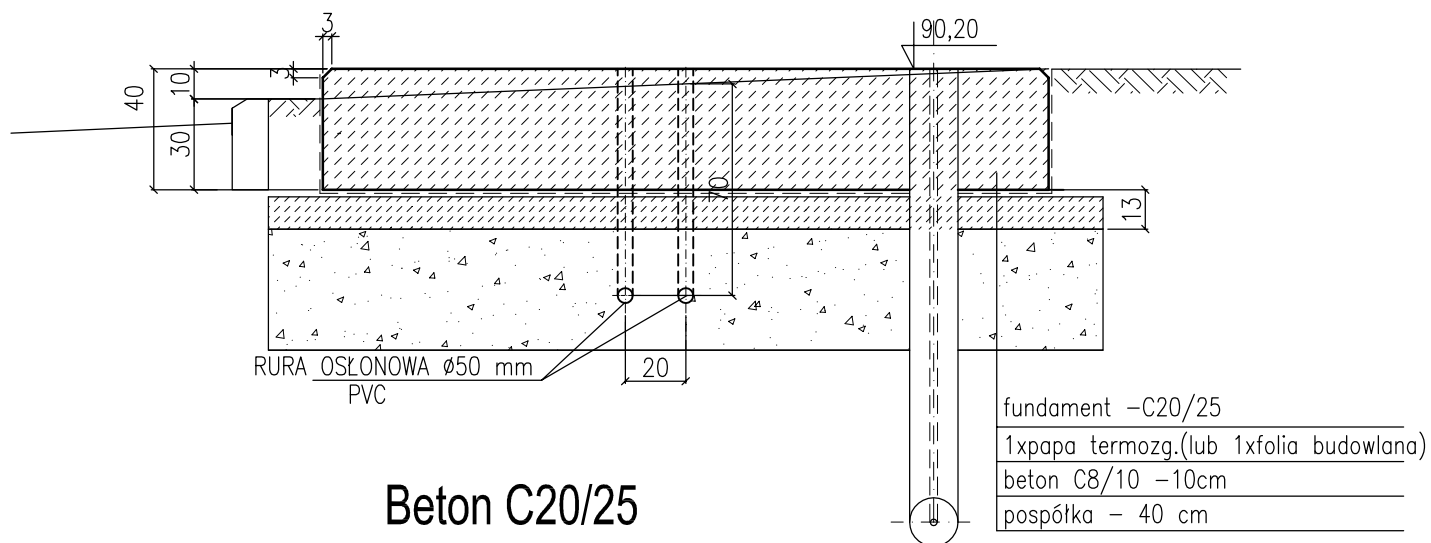

Beton C20/25

						INWESTOR	Związek Międzygminny Wodociągów i Kanalizacji w Koninie ul. Nadbrzeżna 6a, 62-500 Konin,		
Sprawdził	mgr inż. Adam Ferenz		konstr.	460/83/MBPP	04.2009	TEMAT	Budowa oczyszczalni ścieków dla aglomeracji Sławsk		
Projektował	inż. Stanisław Sztuk		konstr.	297/74/Wm	04.2009	CZĘŚĆ	Projekt wykonawczy Część konstrukcyjna		
	Nazwisko	branża	nr uprawnień	podpis	data	NAZWA RYSUNKU	Fundament pod stację zlewną		
ZASTRZEŻA SIĘ PRAWA AUTORSKIE PRZEDSIĘBIORSTWO PRZEMYSŁOWO USŁUGOWE						SKALA	1:25	NR RYSUNKU	20K
52-212 WROCŁAW, ul. M. BOŁTUCIA 2 TEL: 071-3111 272, 0503 085 221						czarkowski@cmm-czarkowski.com.pl www.cmm-czarkowski.com.pl			