PRZEKROJE KONSTRUKCYJNE
1:20

NAWIERZCHNIA BETONOWA SZCZELNA

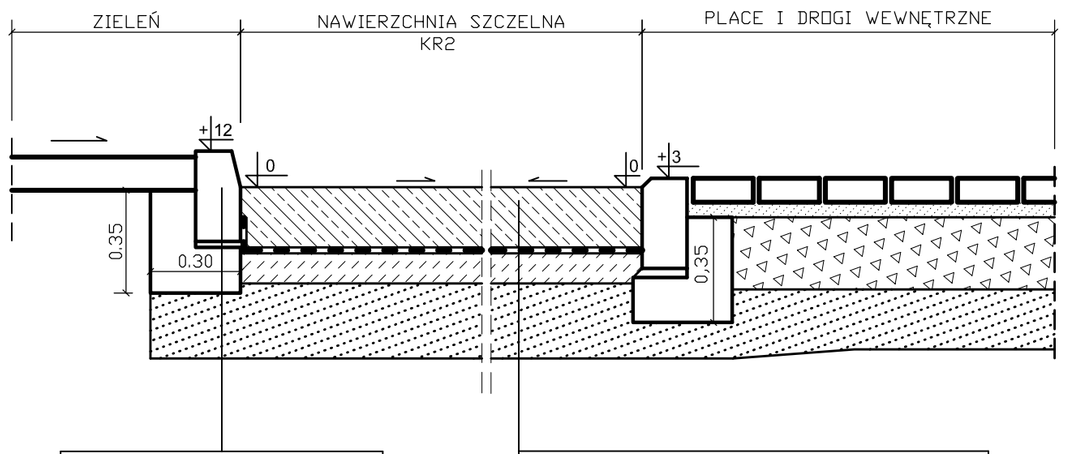

Krawężnik bet. 15x30x100 cm	
Podsypka cem.-piask. 1:4	3 cm
Ława betonowa z oporem,C12/15	15cm
Pospółka	

Beton C30/37, zbrojony zbrojeniem rozproszonym uszczelniacz - Hydrozol K w ilości 1,5 % masy cementu	19 cm
Folia poślizgowa PEHD 0,3 mm	
Beton C12/15	12 cm
Pospółka	25 cm

DROGA DOJAZDOWA

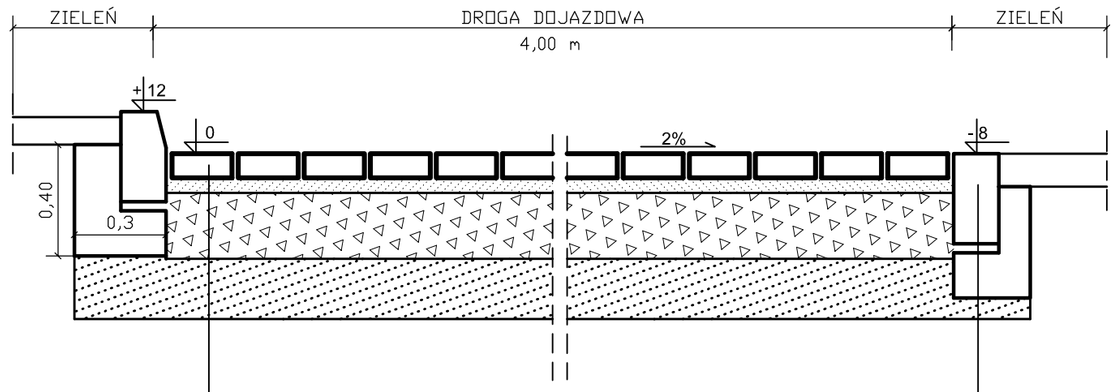

Kostka betonowa	8 cm
Miał kamienny 0/5	5 cm
Kruszywo łamane 0/63	25 cm
Pospółka	20 cm

Krawężnik bet. 15x30x100 cm	
Podsypka cem.-piask. 1:4	3 cm
Ława betonowa z oporem,C12/15	15cm
Pospółka	

CHODNIK

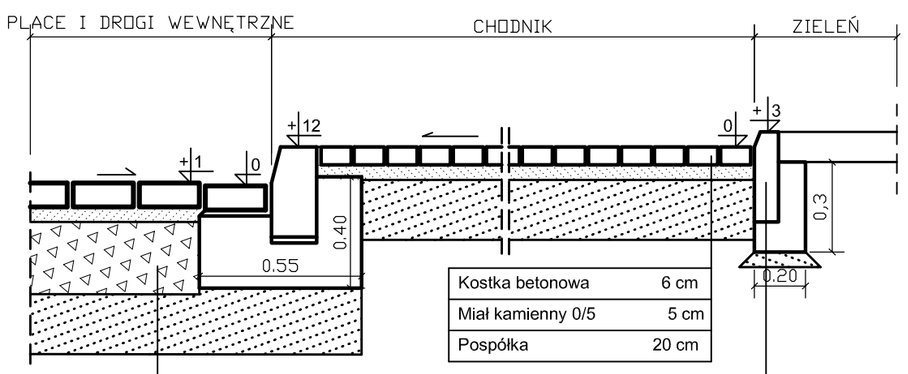

Kostka betonowa	6 cm
Miał kamienny 0/5	5 cm
Pospółka	20 cm

Obrzeże bet. 6 x 20 cm	
Ława bet. z oporem C8/10	10 cm
Podsypka piaskowa	5 cm

Kostka betonowa	8 cm
Miał kamienny 0/5	5 cm
Kruszywo łamane 0/63	25 cm
Pospółka	20 cm

MIEJSCA POSTOJOWE

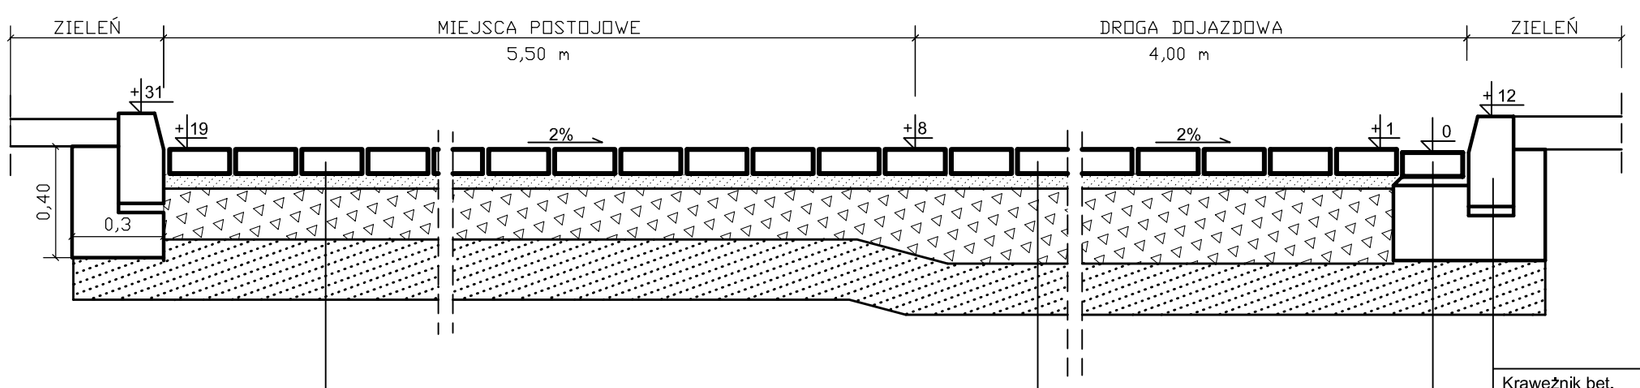

Kostka betonowa	8 cm
Miał kamienny 0/5	5 cm
Kruszywo łamane 0/63	15 cm
Pospółka	20 cm

Kostka betonowa	8 cm
Miał kamienny 0/5	5 cm
Kruszywo łamane 0/63	25 cm
Pospółka	20 cm

Krawężnik bet. 15x30x100 cm	
Podsypka cem.-piask. 1:4	3 cm
Ława betonowa z oporem,C12/15	15cm
Pospółka	

Kostka bet. Holland 20x10x8 cm	
Podsypka cem.-piask. 1:4	3 cm
Ława betonowa z oporem C12/15	
Pospółka	

Projektował:	mgr inż. Adam ZOGA	drogi	175/88/UW		10.2009
Sprawdził	mgr inż. Z. KOSINKIEWICZ	drogi	WZDP-82/66		10.2009
Opracował	mgr inż. Mateusz ZOGA	drogi			10.2009
	Nazwisko	branża	nr uprawnień	podpis	data

ZASTRZEGA SIĘ PRAWA AUTORSKIE

PRZEDSIĘBIORSTWO PRZEMYSŁOWO USŁUGOWE
52-212 WROCŁAW, ul. M. BOETUCIA 2 czarkowski@cmm-czarkowski.com.pl
TEL:071-3111 272, 0503 085 221 www.cmm-czarkowski.com.pl

INWESTOR: Związek Międzygminny Wodociągów i Kanalizacji w Koninie
ul. Nadbrzeżna 6a, 62-500 Konin,

TEMAT: *Budowa oczyszczalni ścieków dla aglomeracji Sławsk*

CZĘŚĆ: *Projekt wykonawczy Część drogowa*

NAZWA RYSUNKU: *PRZEKROJE KONSTRUKCYJNE*

SKALA: *1:20*

NR RYSUNKU: *2D*