ZBROJENIE PŁYTY DENNEJ SEGMENTU S-1

1:50

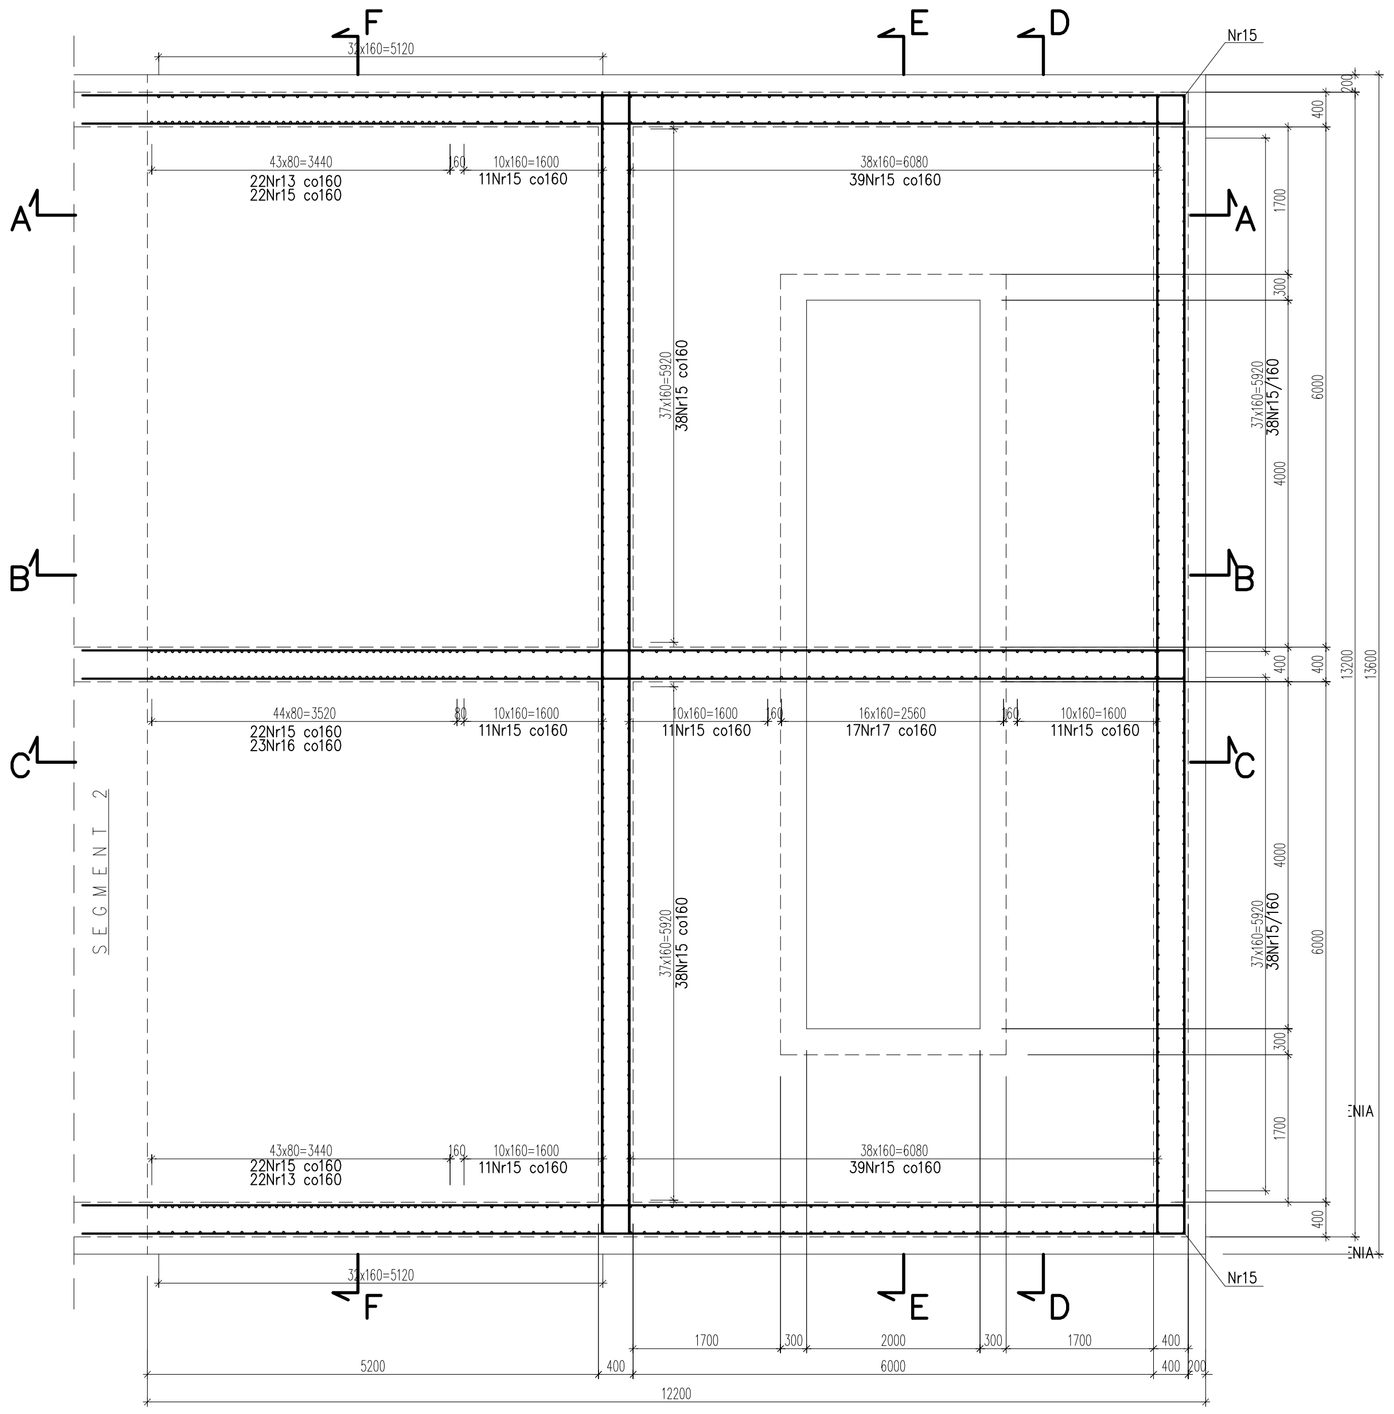

A–A

1:50

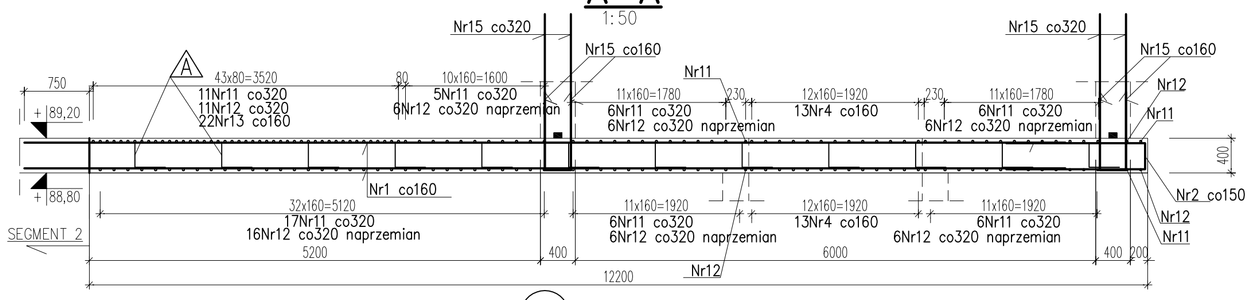

B–B

1:50

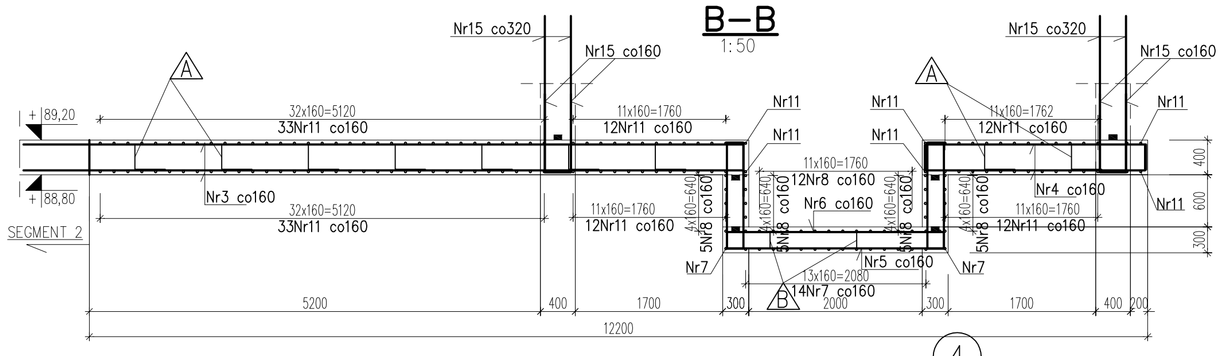

1 #14 A–IIIN L=12000

2 #14 A–IIIN L=3500

3 #14 A–IIIN L=8600

4 #14 A–IIIN L=3100

5 #12 A–IIIN L=5300

6 #12 A–IIIN L=6100

C–C

1:50

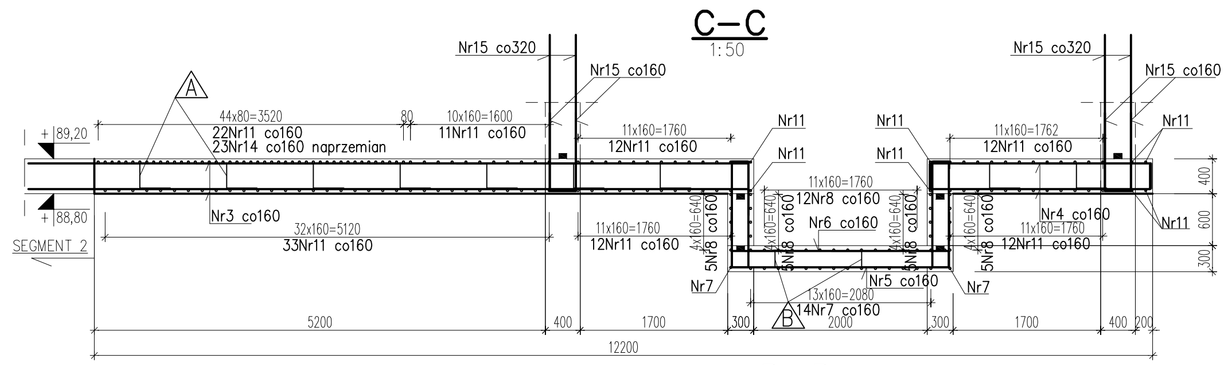

D–D

1:50

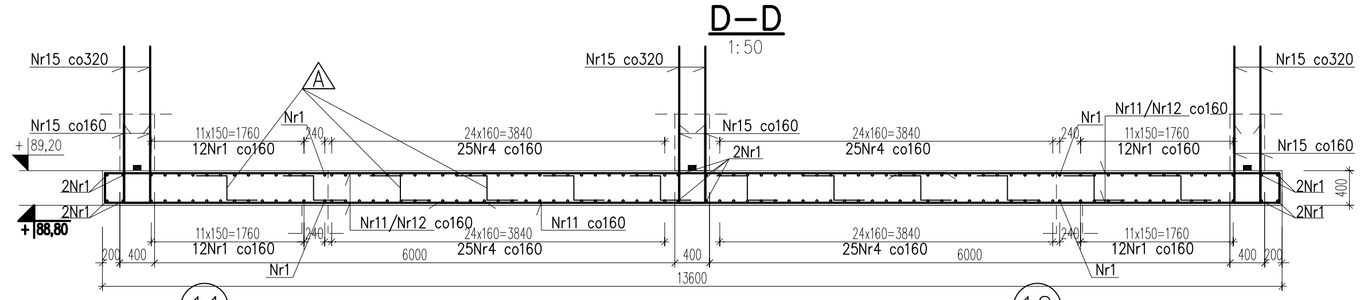

11 #14 A–IIIN L=10000

12 #14 A–IIIN L=4700

E–E

1:50

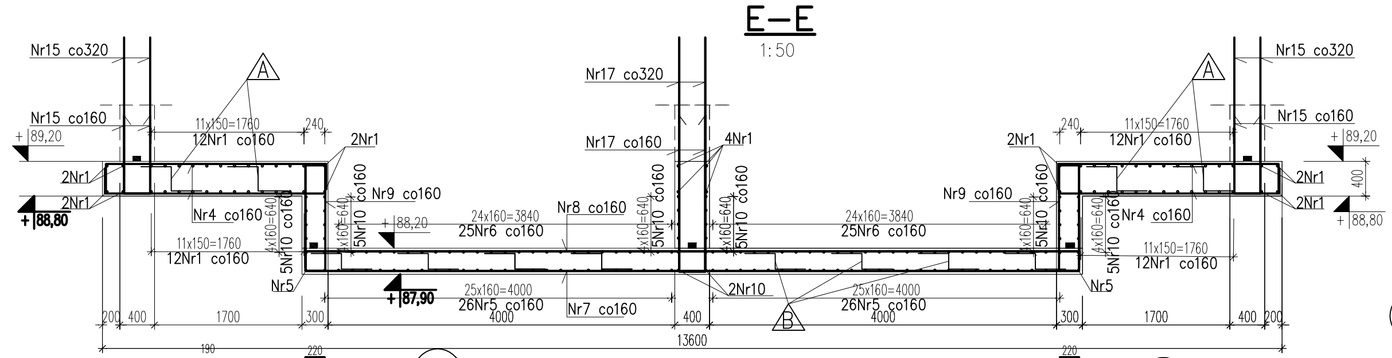

8 #12 A–IIIN L=9300

9 #12 A–IIIN L=1600

7 #12 A–IIIN L=11800

10 #12 A–IIIN L=2900

17 #14 A–IIIN L=4800

F–F

1:50

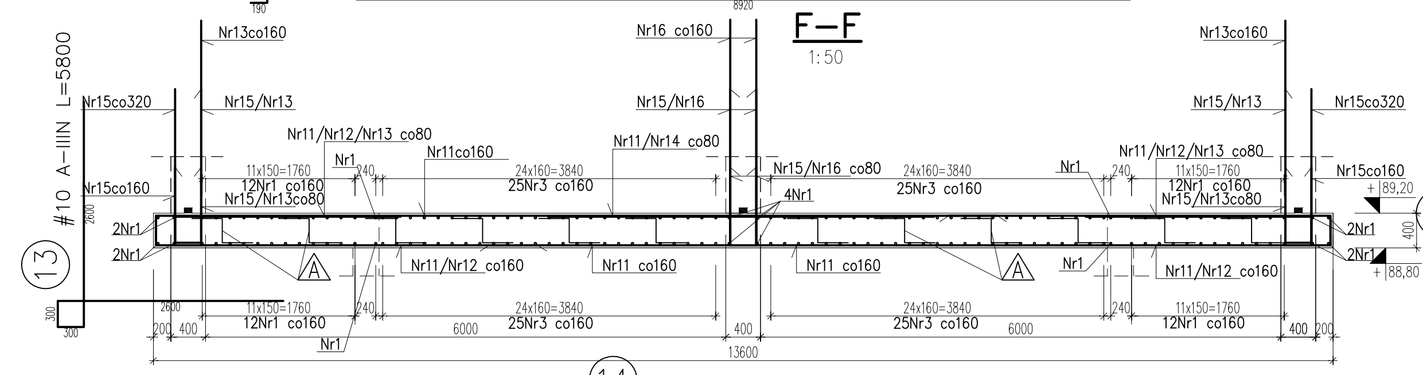

13 #10 A–IIIN L=5800

14 #14 A–IIIN L=4500

15 #14 A–IIIN L=3000

16 #10 A–IIIN L=5500

SCHEMAT SEGMENTÓW DO BETONOWANIA

1:200

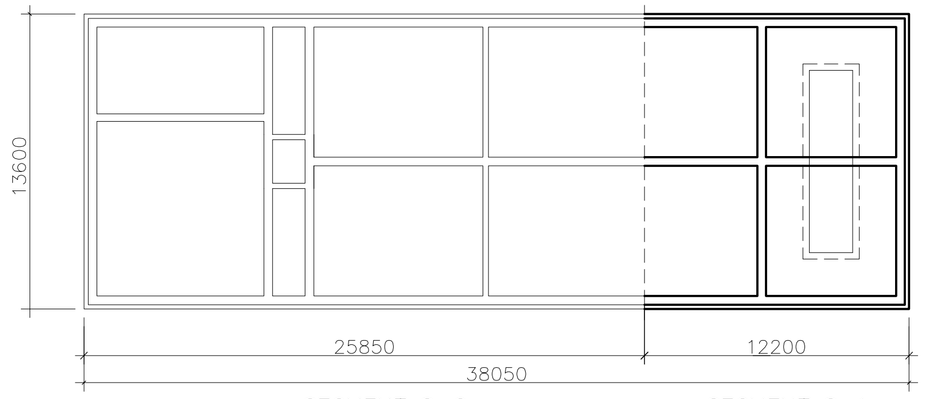

SEGMENT S–2 **SEGMENT S–1**

A 1szt./1m²
PODKŁADKA POD GÓRNĄ CZĘŚĆ ZBROJENIA
BETOMAX h=28cm, nr kat. 40328000
ilość: 495 szt. dla całej płyty dennej

B 1szt./1m²
PODKŁADKA POD GÓRNĄ CZĘŚĆ ZBROJENIA
BETOMAX h=18cm, nr kat. 40318000
ilość: 24 szt. dla całej płyty dennej

BETON C25/30 wodoszczelny
STAL ZBROJENIOWA - A-IIIN (RB500W)
OTULINA: 30mm

UWAGA:

1) Rysunek rozpatrywać z rys. ścian zbiornika.

ZESTAWIENIE STALI ZBROJENIOWEJ

Nr pręta	średnica	Długość	ilość	Stal A-IIIN Długość ogółem		
				#10	#12	#14
	mm	mm	szt.	m	m	m
Segment S-1						
1	14	12000	64			768
2	14	3500	32			112
3	14	8600	104			894,4
4	14	3100	156			483,6
5	12	5300	56		296,8	
6	12	6100	52		317,2	
7	12	11800	16		188,8	
8	12	9300	32		297,6	
9	12	1600	26		41,6	
10	12	2900	32		92,8	
11	14	10000	128			1280
12	14	4700	128			601,6
13	10	5800	46	266,8		
14	10	4500	23	103,5		
15	14	3000	355			1065
16	10	5500	23	126,5		
17	14	4800	17			81,6
Długość ogółem			m	496,8	1234,8	5286,2
Masa 1 mb pręta			kg/mb	0,617	0,888	1,208
Masa stali wg średnic			kg	306,5	1096,5	6385,7
Masa stali razem			kg		7788,76	
CAŁKOWITA MAS A STALI DLA RYSUNKU			**kg**		**7789**	

Sprawdził	mgr inż. Adam Ferenz	460/83/Wlkp	04.2009	INWESTOR: Związek Międzygminny Wodociągów i Kanalizacji w Koninie ul. Nadbrzeżna 8a, 62-500 Konin,
Projektował	inż. Stanisław Sztuk	konstr. 297/74/Wm	04.2009	
Opracował	mgr inż. Aneta Wojciechowska		04.2009	TEMAT: Budowa oczyszczalni ścieków dla aglomeracji Sławsk
Opracował			04.2009	
	Nazwisko	branża / nr uprawnień	podpis / data	CZĘŚĆ: Projekt wykonawczy Część konstrukcyjna
				NAZWA RYSUNKU: Blok biologiczny Zbrojenie płyty dennej segmentu S-1
PRZEDSIĘBIORSTWO PRZEMYSŁOWO USŁUGOWE tam				SKALA: 1:50 NR RYSUNKU: 3K

52-212 WROCŁAW, ul. M. BOLTUCIA 2 TEL:071-3111 272, 0503 085 221 czarkowski@cmm-czarkowski.com.pl www.cmm-czarkowski.com.pl