4-4
1:20

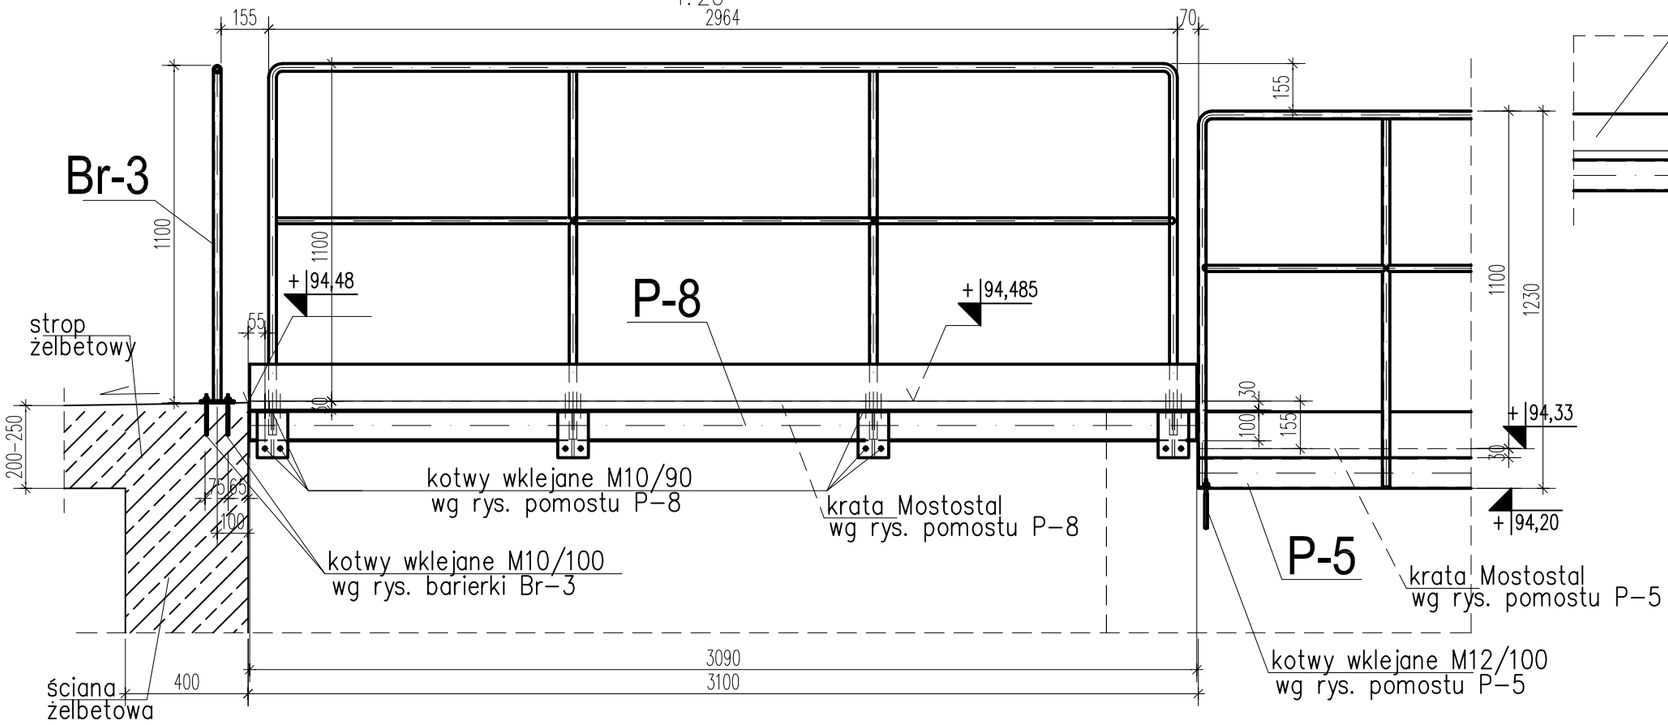

3-3
1:20

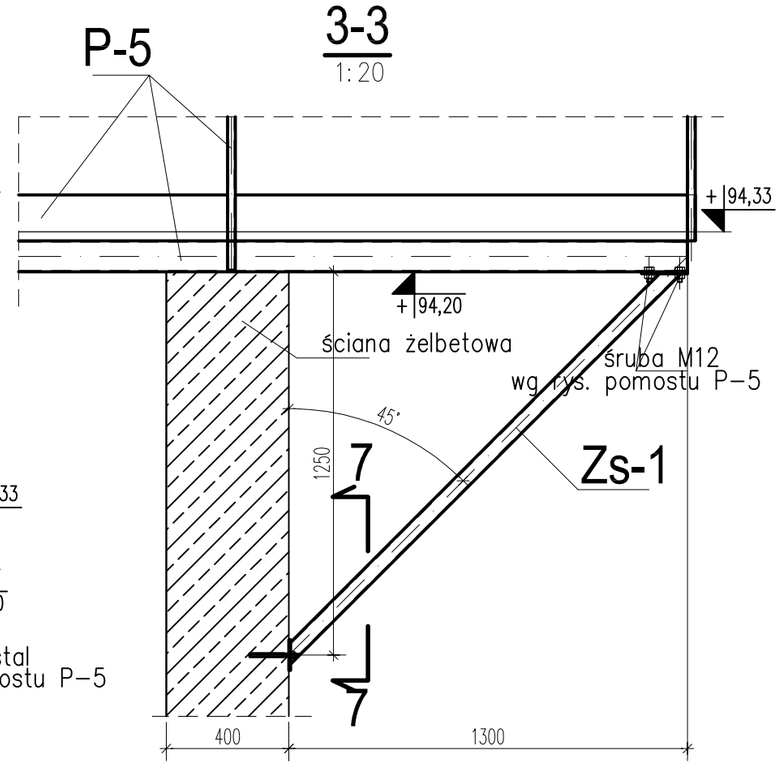

2-2
1:20

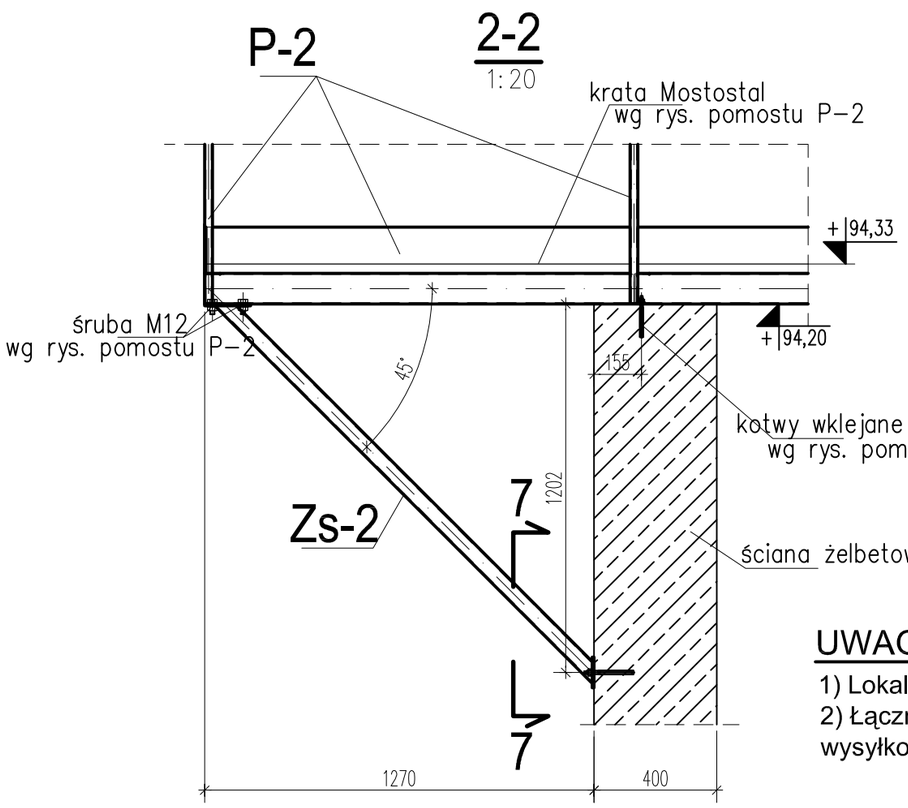

7-7
1:10

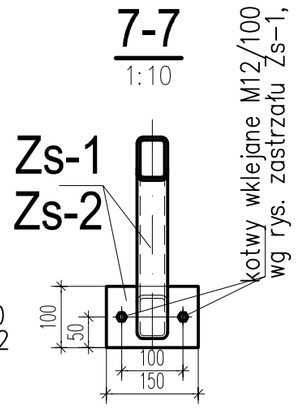

1-1
1:20

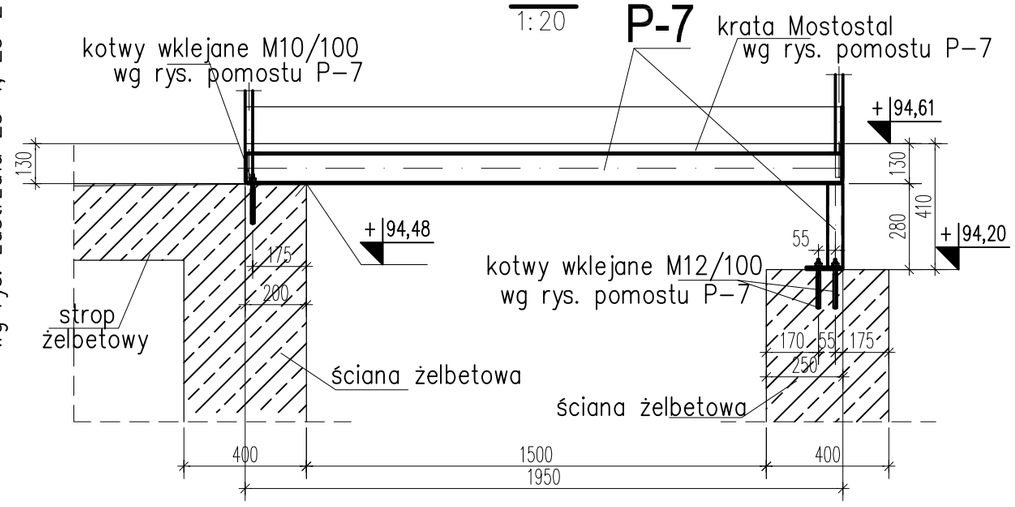

UWAGA:

1) Lokalizacja przekrojów: rys. 9K
2) Łączniki zestawiono z elementami wysyłkowymi (rys. 11K-14K)

Sprawdził	mgr inż. Adam Ferenz		460/83/WBPP		04.2009
Projektował	inż. Stanisław Sztuk	konstr.	297/74/Wm		04.2009
Opracował	mgr inż. Aneta Wojciechowska				04.2009
Opracował					04.2009
	Nazwisko	branża	nr uprawnień	podpis	data

PRZEDSIĘBIORSTWO PRZEMYSŁOWO USŁUGOWE
CMM
czarkowski@cmm-czarkowski.com.pl
www.cmm-czarkowski.com.pl

INWESTOR: Związek Międzygminny Wodociągów i Kanalizacji w Koninie, ul. Nadbrzeżna 6a, 62-500 Konin,

TEMAT: Budowa oczyszczalni ścieków dla aglomeracji Sławsk

CZĘŚĆ: Projekt wykonawczy Część konstrukcyjna

NAZWA RYSUNKU: Blok biologiczny. Pomosty i barierki. Przekroje

SKALA: 1:20, 1:10

NR RYSUNKU: 10K