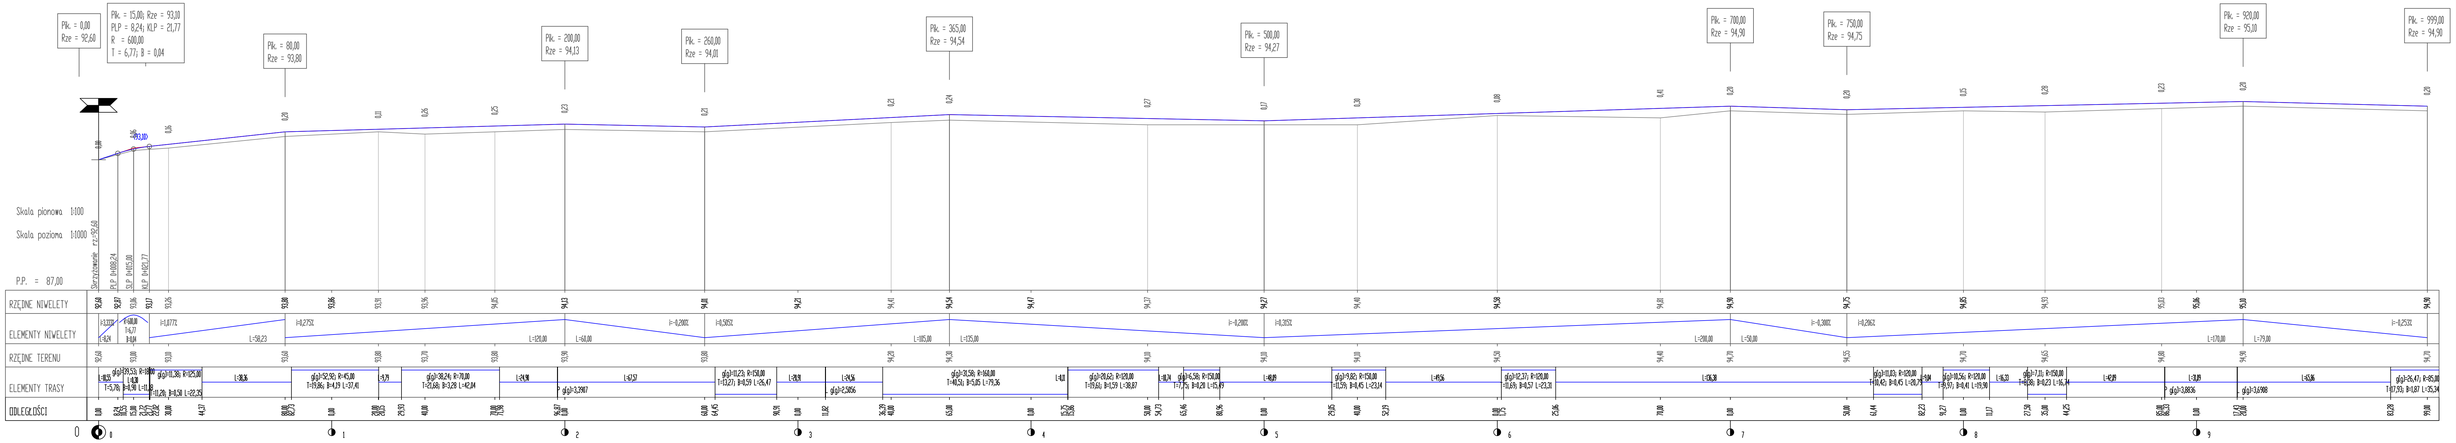

Budowa	Droga gminna		Inwestor
Obiekt	Zmiana nawierzchni drogi Rzgów - Modła Kolonia		Gmina Rzgów
Treść	PROFIL PODŁUŻNY		
Projekt opracował	tech. Dariusz Żmijewski		Branża drogowa
Projektant	inż. Artur Szymczak		
Sprawdził	mgr inż. Paweł Kubiak		Skala
Data	Marzec 2016r		1:$\frac{100}{1000}$