



ZJAZD NA PRZEZ ŚCIEŻKĘ PRZY KRAWĘDZI DROGI NA POŁA.

SKALA 1 : 25/50.

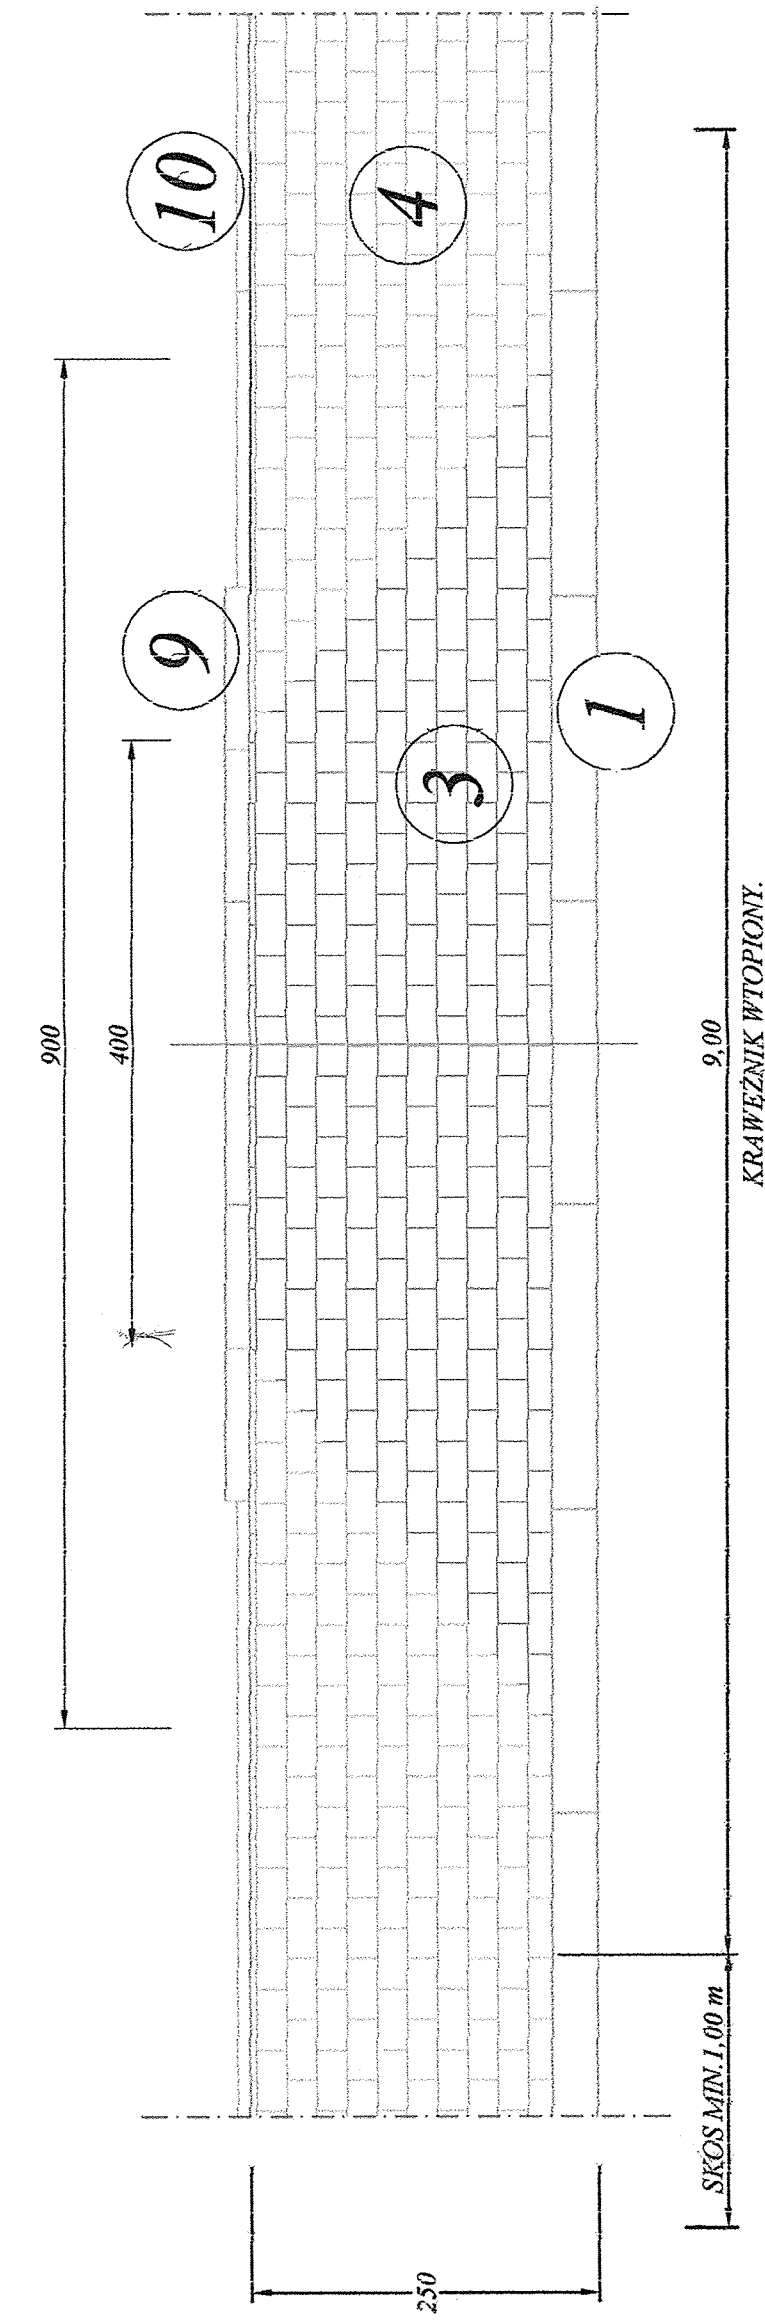


ZJAZD NA PRZEZ ŚCIEŻKĘ I PAS ZIELENI - POSESJE ZABUDOWANE.

SKALA 1 : 25.

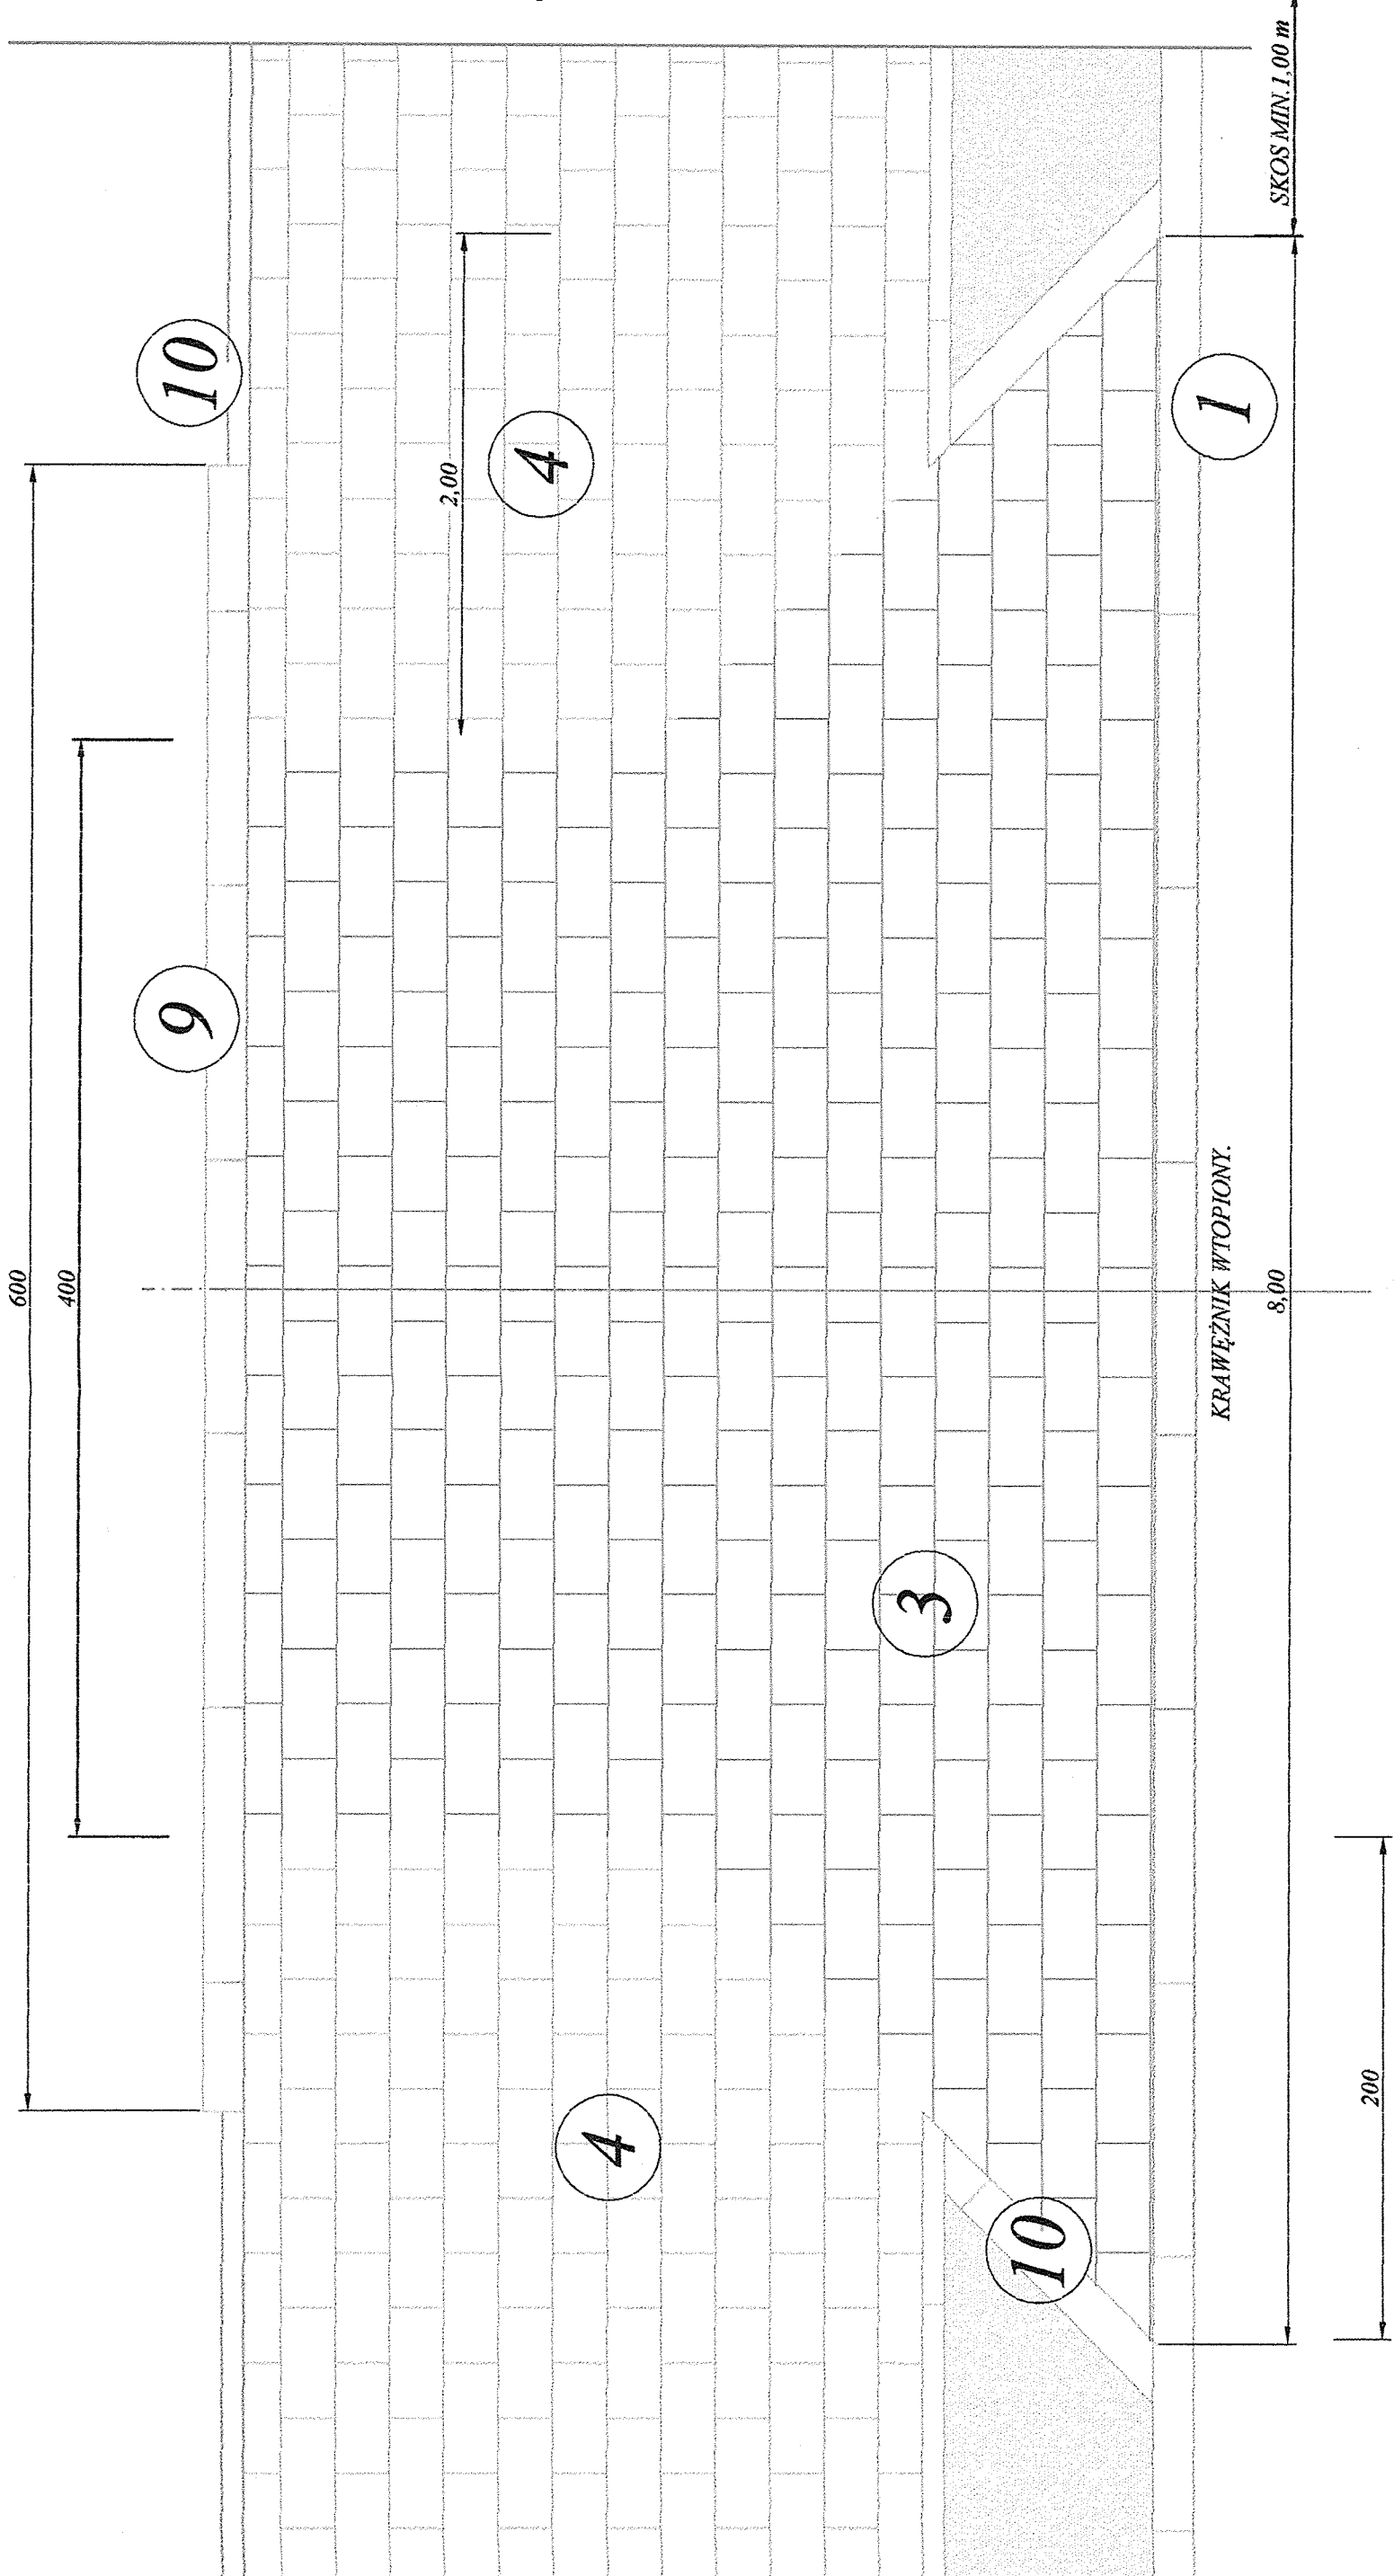

SZCZEGÓŁY KRAWĘŻNIKA I OBRZEŻA.

SKALA 1 : 10.

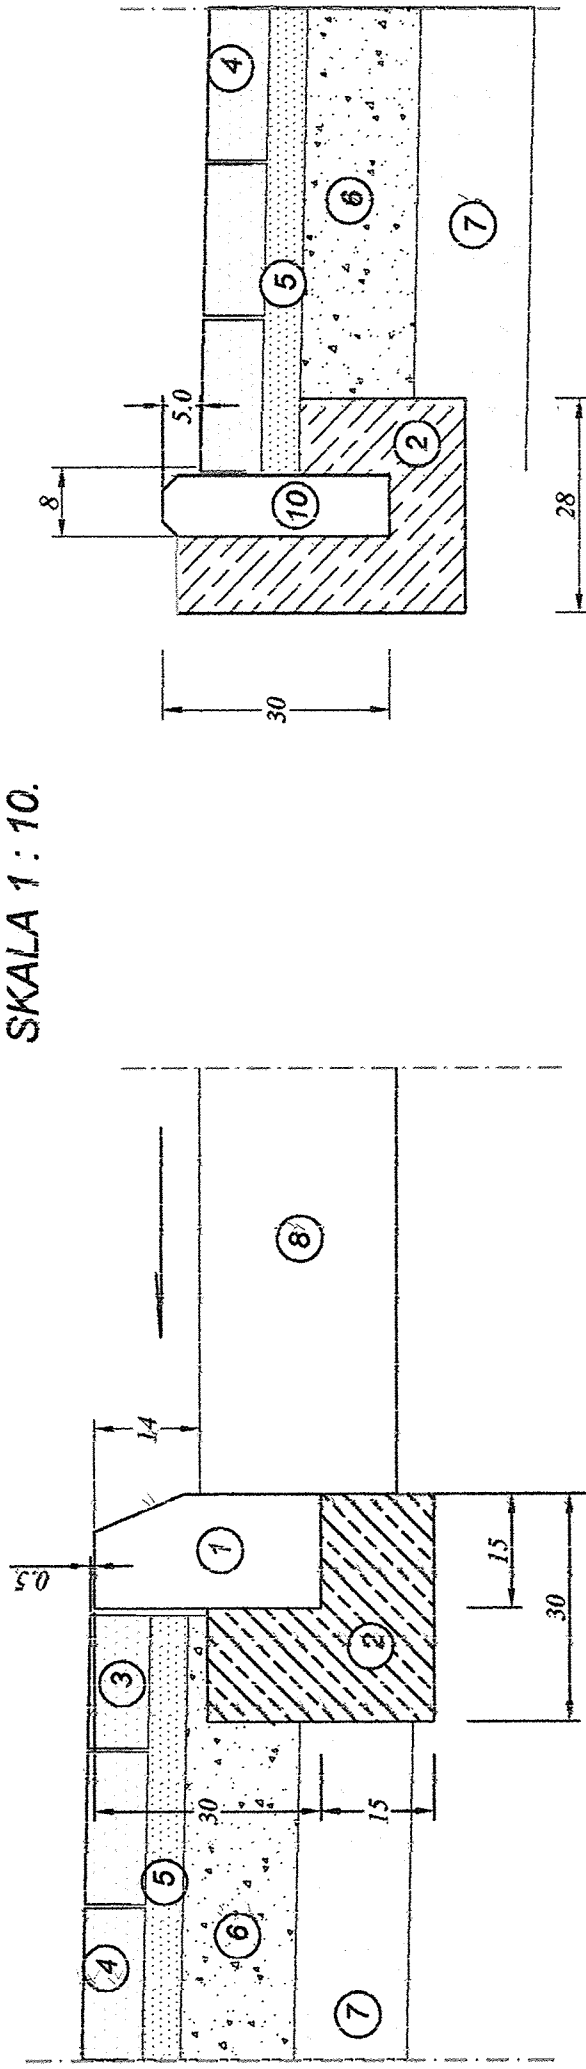

- 1) KRAWĘŻNIK BETONOWY 100 x 30 x 15,
- 2) ŁAWA Z BETONU C10/15,
- 3) BETONOWA KOSTKA BRUKOWA, BEZFAZOWA, GR: 8 cm, CZERWONA,
- 4) BETONOWA KOSTKA BRUKOWA, BEZFAZOWA, GR: 8 cm, SZARA,
- 5) PODSYPKA Z GRYSU KAMIENNEGO 0-5 mm, GR: 5 cm,
- 6) PODBUDOWA Z KRUSZYWA ŁAMANEGO GR: 15 cm,
- 7) PODSYPKA PIASKOWA GR: 10 cm,
- 8) ISTNIEJĄCA KONSTRUKCJA JEZDNI,
- 9) OPORNIKI BETONOWE 100x30x15,
- 10) OBRZEŻA BETONOWE.

STOSOWANIE DO ZAŁĄCZEŃ ZDP W KONINIE.
WSZYSTKIE ZJAZDY WYKONAĆ DO GRANICY
PASA DROGOWEGO

ZAKŁAD BUDOWY DRÓG I MOSTÓW "BEMARK" - MAREK KUŚMIERCZYK 68-300 LUBSKO, UL. BUDOWLANICH 4, TEL. 502 565 025.			
PROJEKT BUDOWLANY BUDOWA DROGI DLA ROWERÓW NA TERENIE KOSI- - GMINA RZGÓW.			
Inwestor:	GMINA RZGÓW.	SKALA:	
Projektant:	Marek Kuśmierczyk, nr. upr. 11/04/ZG.	07.	16.
RYSUNKI KONSTRUKCYJNE.		RYSUNEK NR. 4.1.	