



BARIERA ZABEZPIECZAJĄCA.

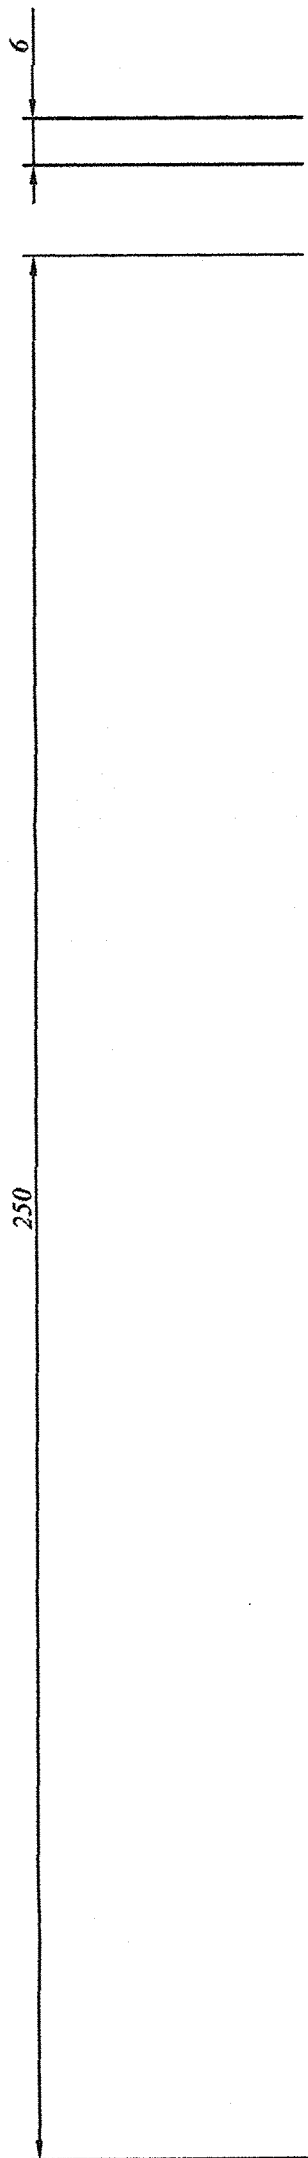

SKALA 1 : 10.

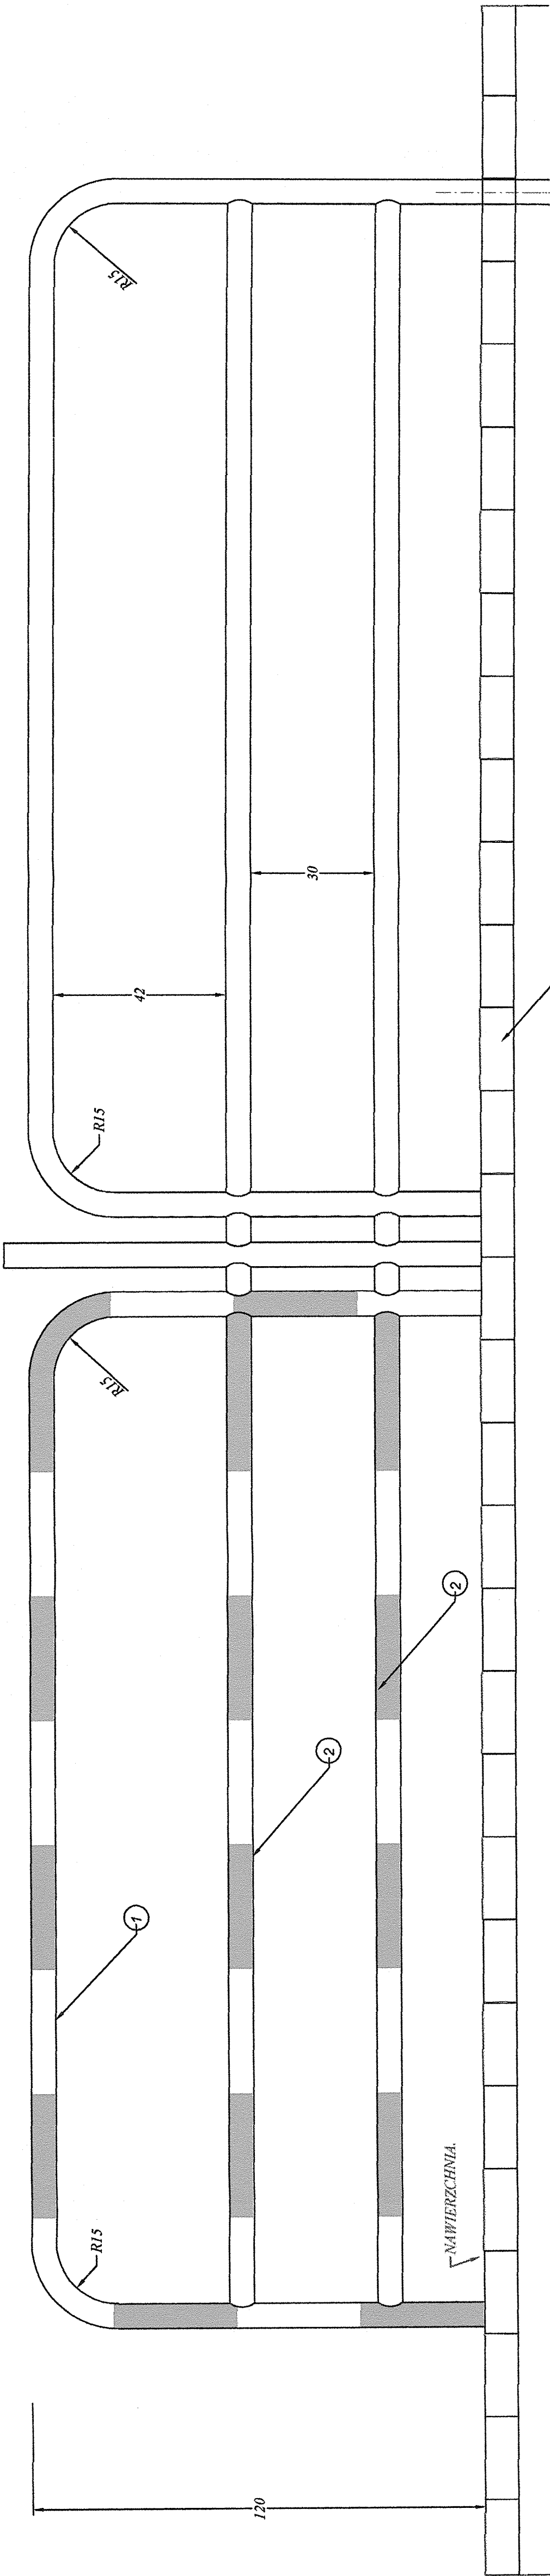

- 1 RURA ŚR: 60,3 x 2,0/3,2.
- 2 RURA ŚR: 50,3 x 2,0/3,2.
- 3 NAWIERZCHNIA ŚCIEŻKI.

ZAKŁAD BUDOWY DRÓG I MOSTÓW "BEMARK" - MAREK KUŚMIERCZYK. 68-300 LUBSKO, UL.: BUDOWLANÝCH 4, TEL.: 502 365 025.			
PROJEKT BUDOWLANÝ			
BUDOWA DROGI DLA ROWERÓW NA TERENIE KOSI - - GMINA RZGÓW..			
Inwestor:	GMINA RZGÓW.		
Projektant:	Marek Kuśmierczyk, nr. upr. 11/04/ZG.	09. 10.	SKALA: 1 : 10.
RYS. KONSTR.	BARIERA ZABEZPIECZAJĄCA.	RYSUNEK NR: 4.3..	