


WIDOK Z BOKU

WIDOK Z PRZODU

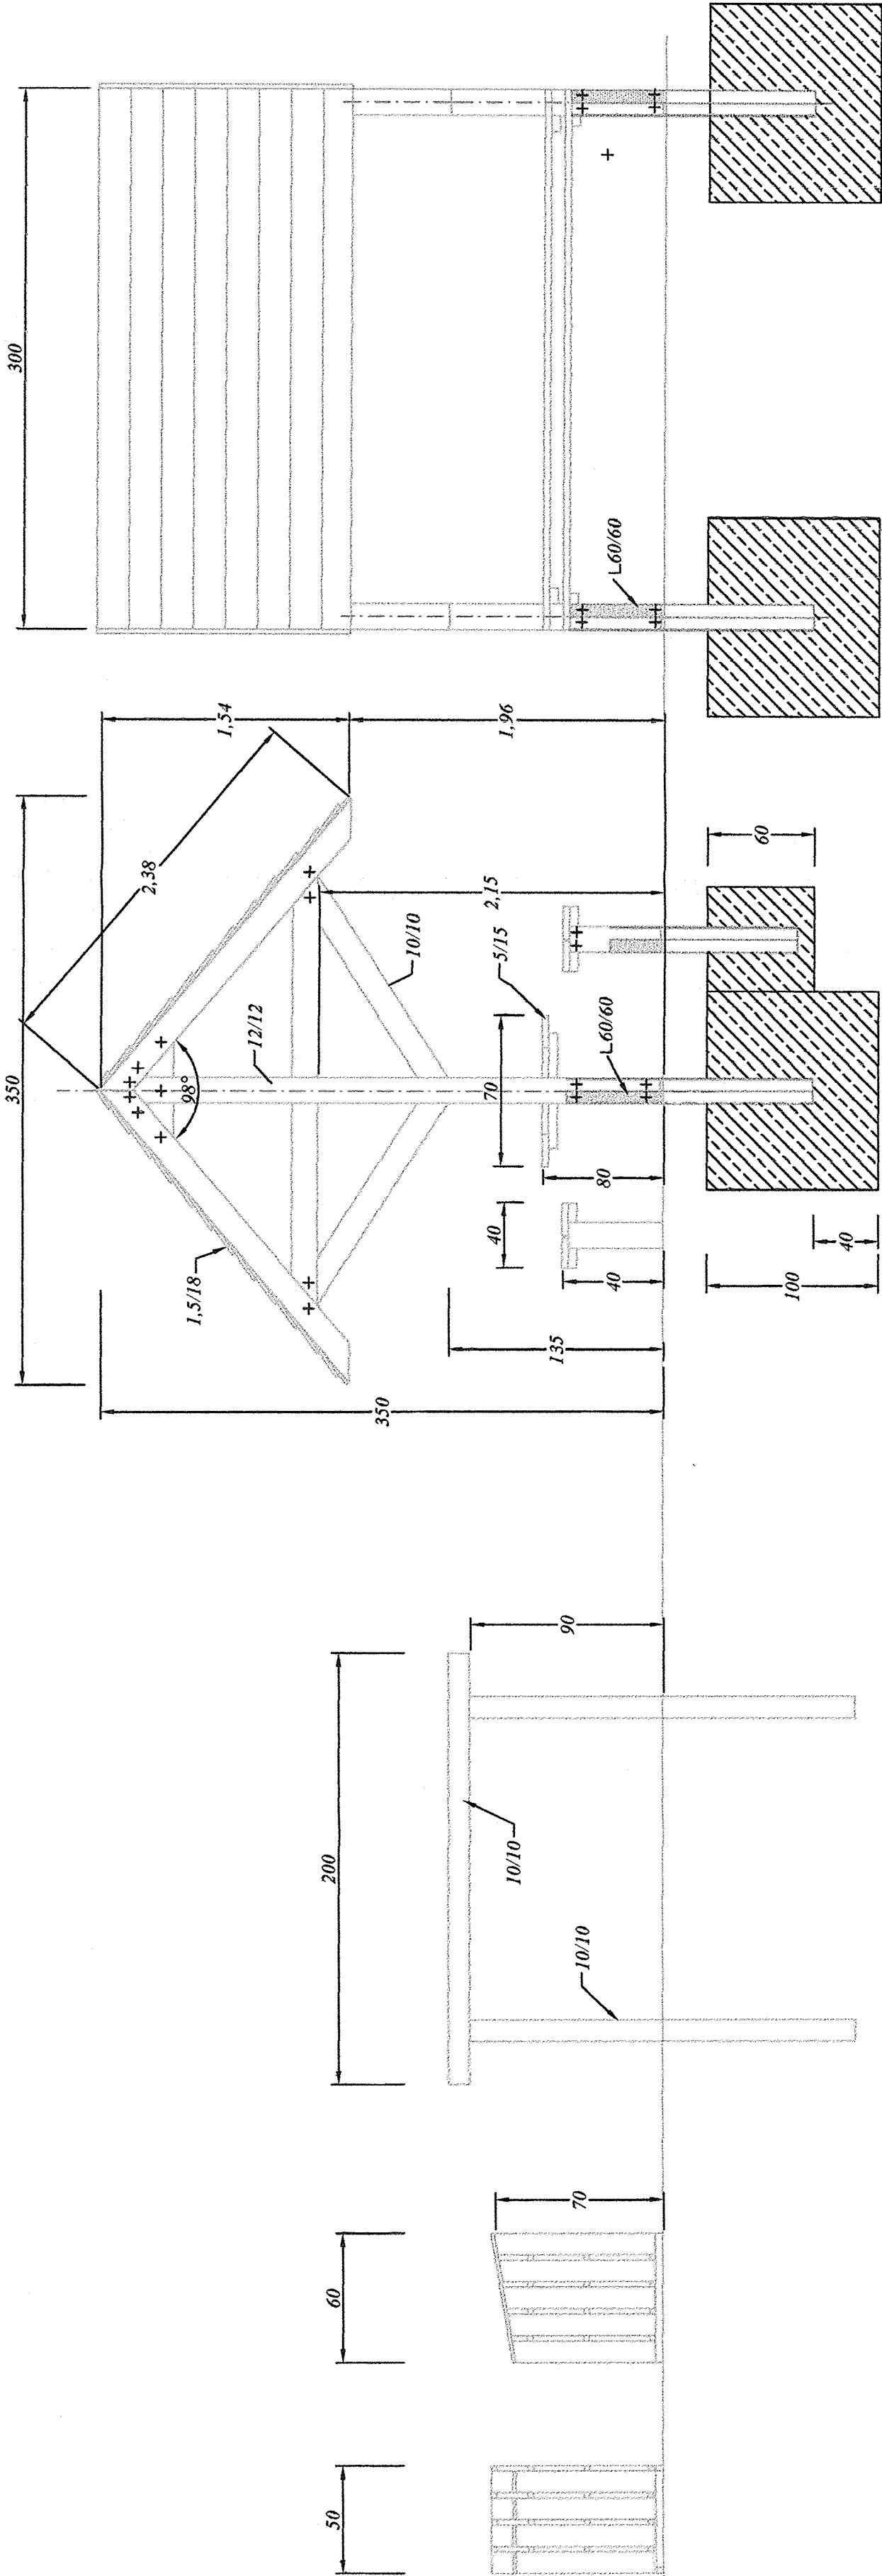

ZAKŁAD BUDOWY DRÓG I MOSTÓW "BEMARK" - MAREK KUŚMIERCZYK 68-300 LUBSKO, ul. BUDOWLANÝCH 4, tel: 511 974 726.			
PROJEKT BUDOWLANÝ			
BUDOWA DRUGI DLA ROWERÓW NA TERENIE KOSI - - GMINA RZGÓW.			
Inwestor:	GMINA RZGÓW.		SKALA:
Projektant:	Marek Kuśmierczyk, upr. 11/04/ZG.	08. 16.	1 : 25.
ZADASZENIE MAŁE.		RYSUNEK NR:3.1.	