
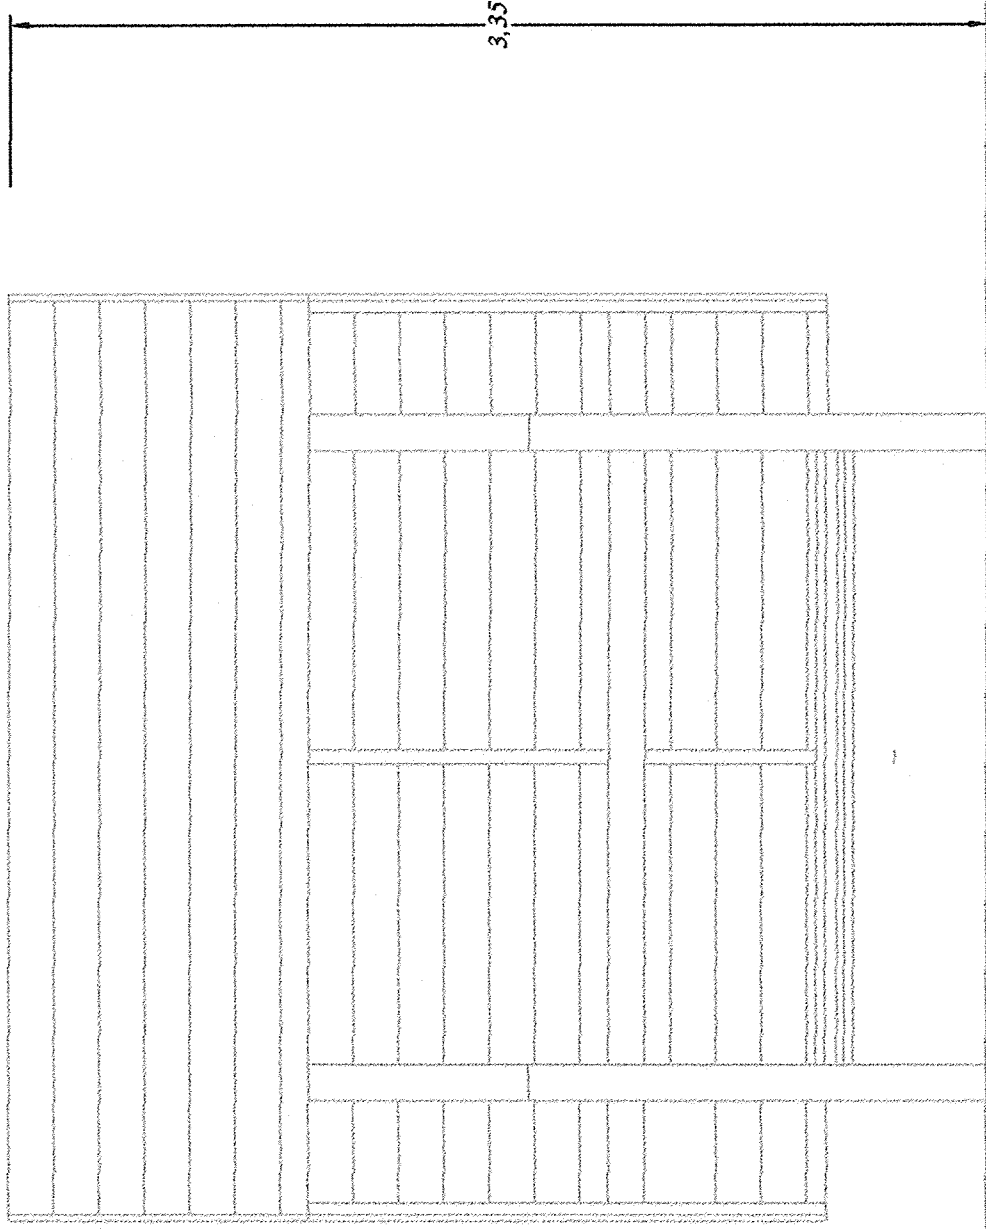


WIDOK Z BOKU

WIDOK Z PRZODU

MONTAŻ SŁUPÓW GŁÓWNYCH
W GRUNCIE ZGODNIE Z RYS. NR:6.

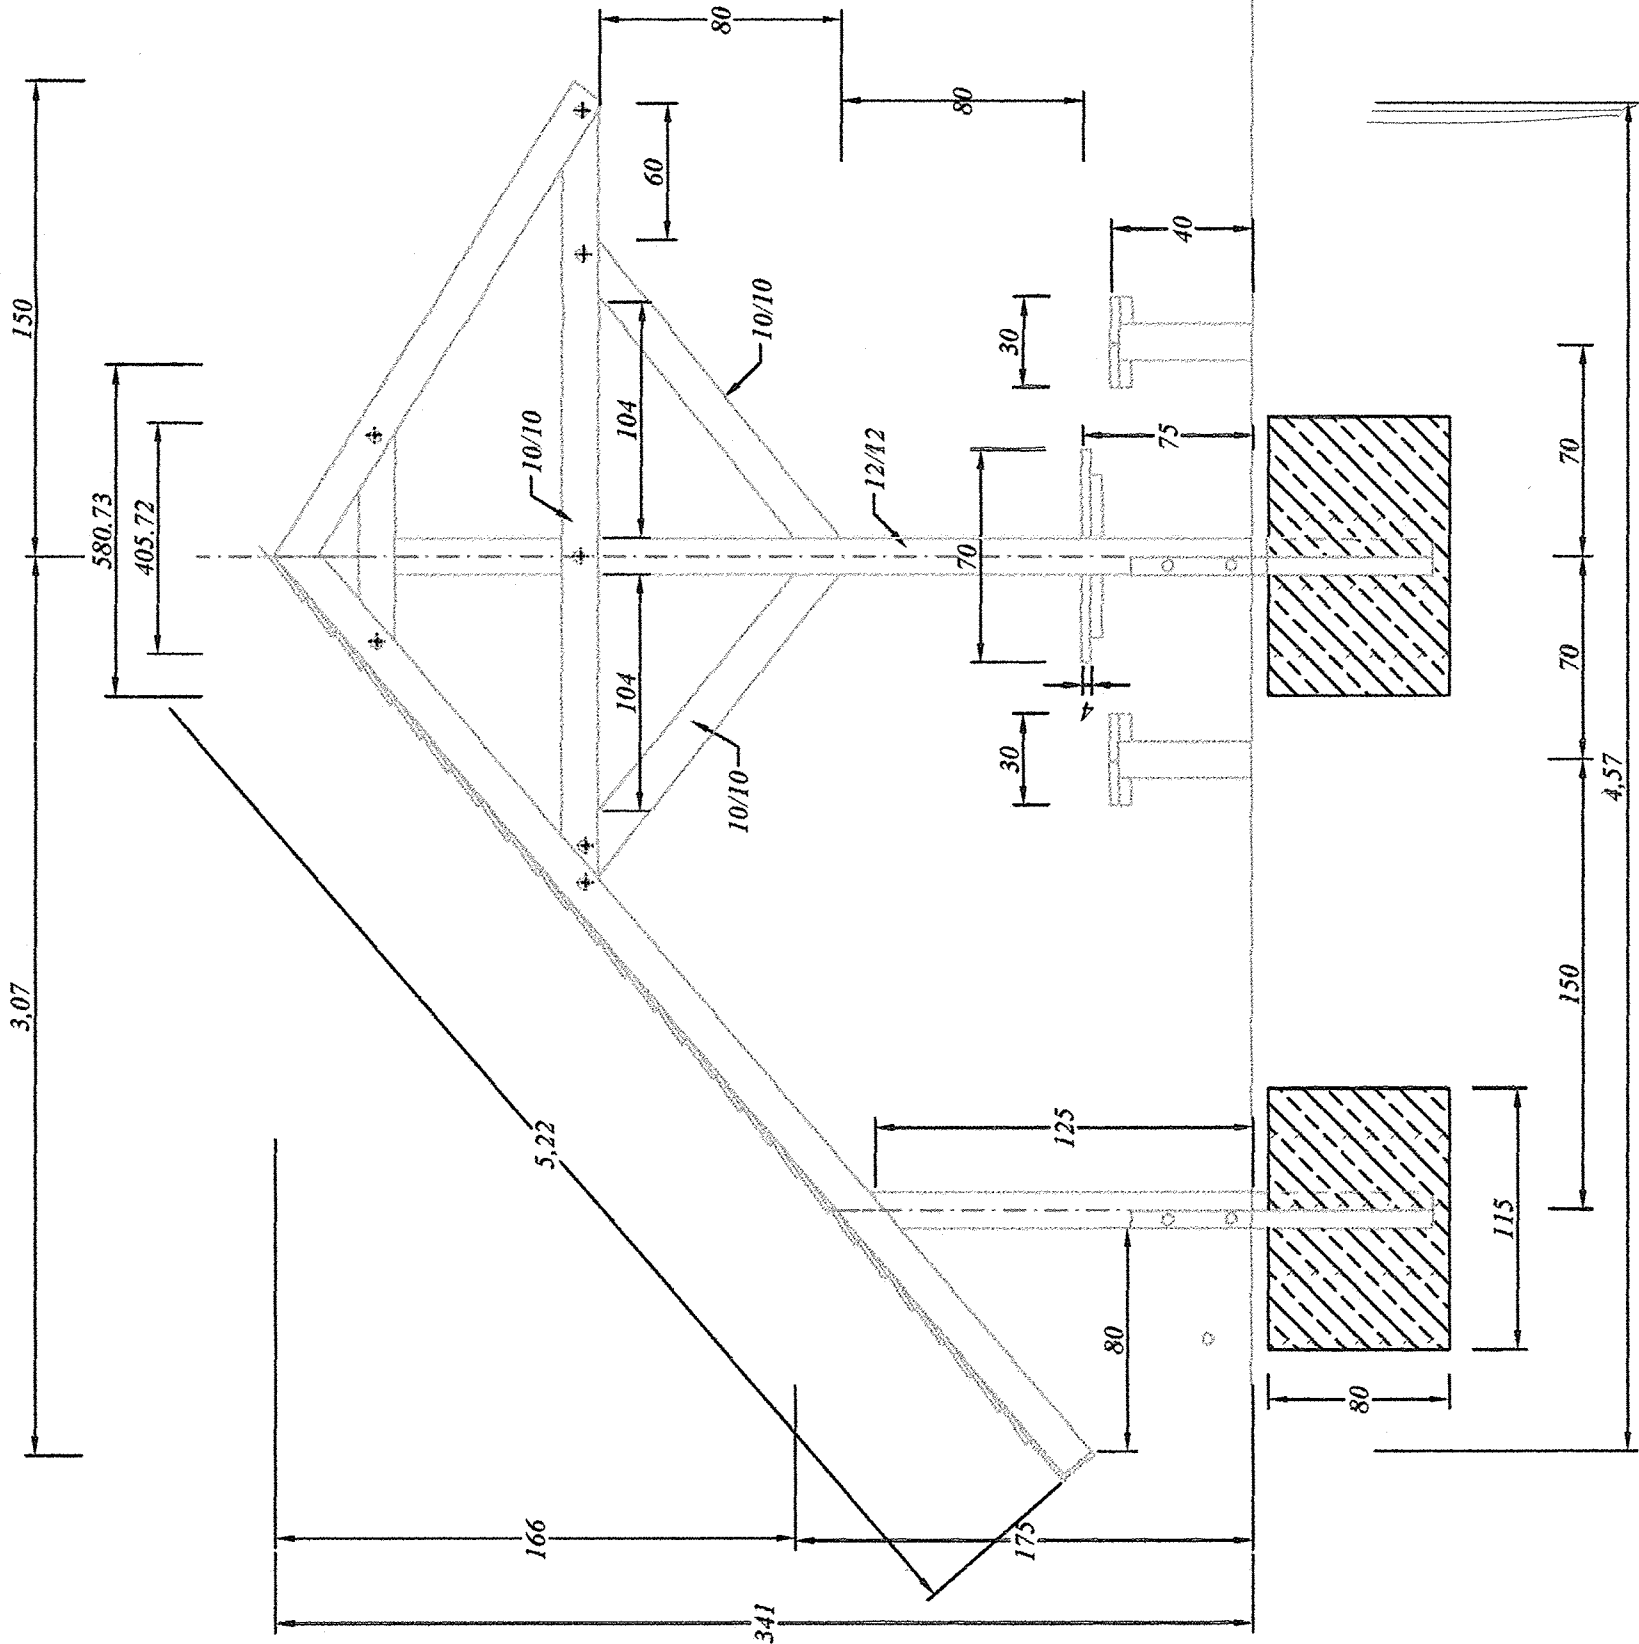

ZAKŁAD BUDOWY DRÓG I MOSTÓW "BEMARK" - MAREK KUŚMIERCZYK 68-300 LUBSKO, ul. BUDOWLANYCH 4, tel: 511 974 726.			
PROJEKT BUDOWLANY			
BUDOWA DROGI DLA ROWERÓW NA TERENIE KOSI - - GMINA RZGÓW.			
Inwestor:	GMINA RZGÓW.		
Projektant:	Marek Kuśmierczyk, upr. 11/04/ZG.	08. 16	SKALA: 1 : 25.
ZADASZENIE DUŻE.		RYSUNEK NR.5.1.	