PRZEKRÓJ ODBIORNIKA NA ODCINKU PLANOWANEGO ZRZUTU STRUGA GRABIENICKA KM ~7+250

SCHEMAT

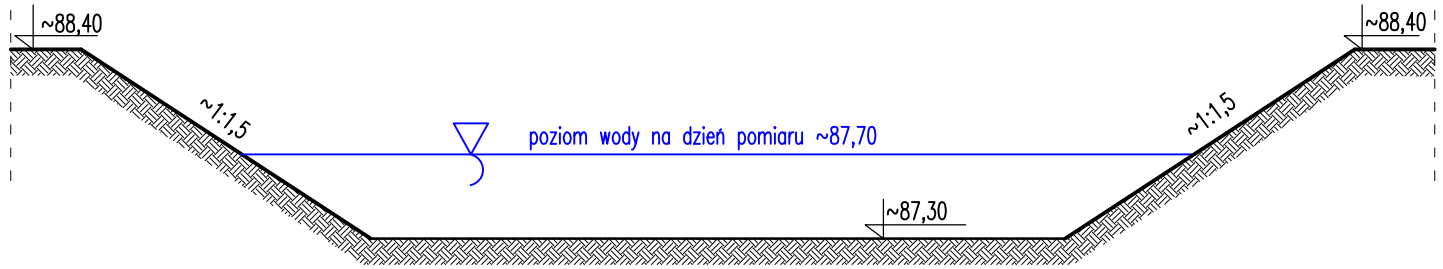

UWAGA:
Koryto cieku na odcinku planowanego zrzutu ścieków deszczowych i roztopowych jest nieuregulowane. W ramach planowanej inwestycji planuje się jego odmulenie warstwą do 30cm na odcinku 20m poniżej i 10m powyżej osi planowanego wylotu.

~2.50

WYLOT KANALIZACJI DESZCZOWEJ KD1

SCHEMAT

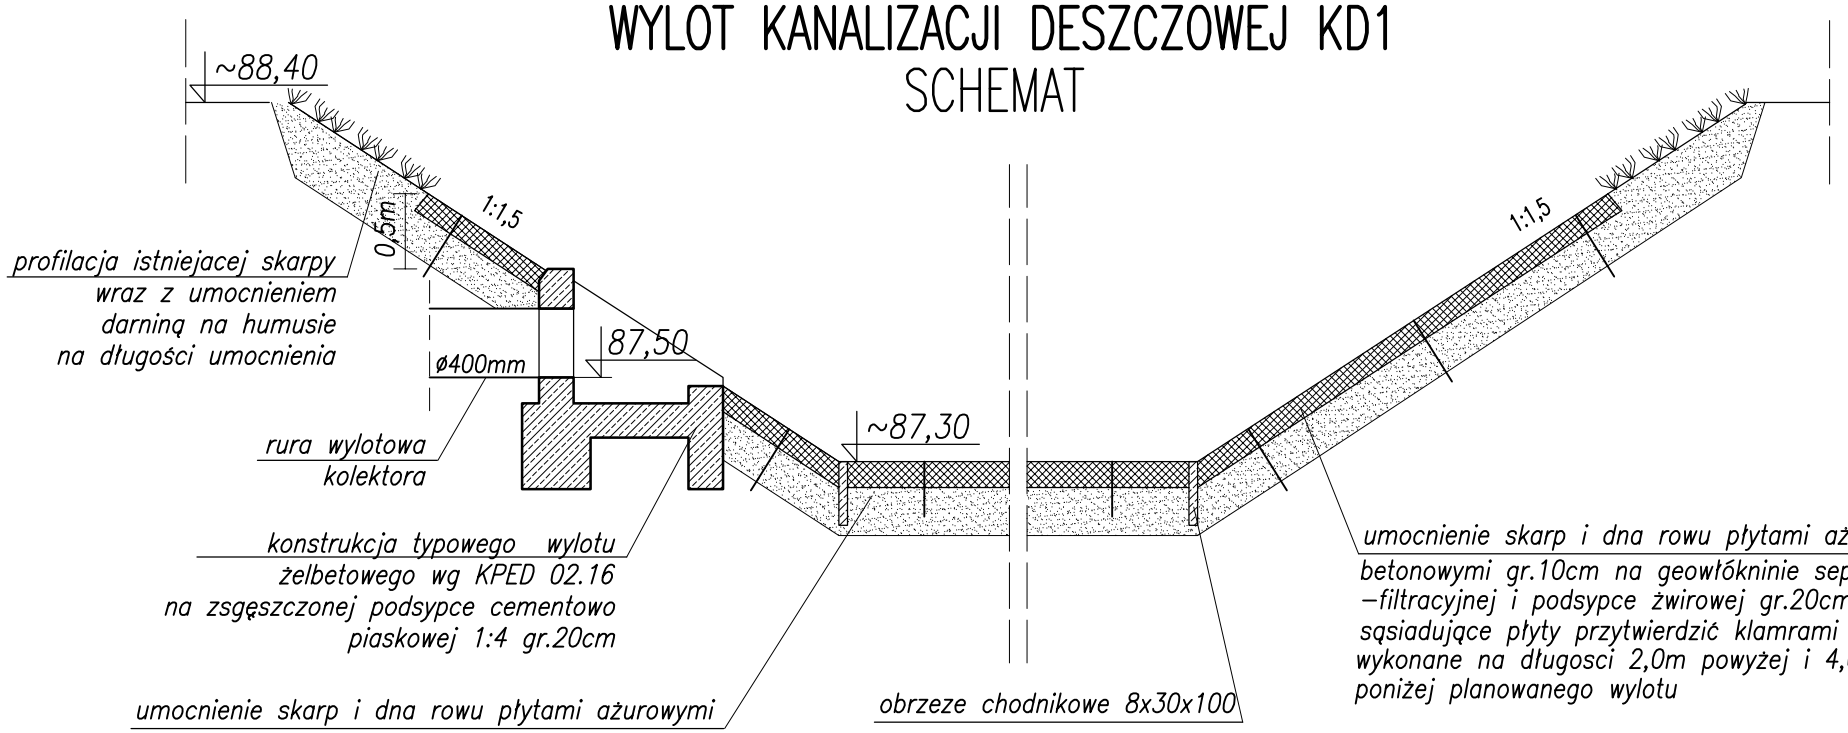

Zastrzega się wszelkie prawa wynikajace z prawa autorskiego. Rysunek niniejszy nie może być przerysowywany i uzupełniany bez zgody "PER–FEKT" F.U–H.

PER-FEKT FIRMA USŁUGOWO-HANDLOWA JAKUB DŁUŻEWSKI

"PER–FEKT" FIRMA USŁUGOWO–HANDLOWA JAKUB DŁUŻEWSKI
ul. Świerkowa 37A 62–500 Konin www.per–fekt.pl

Budowa:	BUDOWA CHODNIKA W M. GRABIENICE WRAZ Z ODWODNIENIEM
Adres budowy:	GRABIENICE, GM. RZGÓW, POW. KONIŃSKI, WOJ. WIELKOPOLSKIE
Zamawiający:	GMINA RZGÓW UL. KONIŃSKA 8, 62 – 586 RZGÓW
Nazwa załącznika:	WYLOT KANALIZACJI DESZCZOWEJ I PRZEKRÓJ ODBIORNIKA W MIEJSCU ZRZUTU ŚCIEKÓW DESZCZOWYCH

Imię i nazwisko	specjalność	nr uprawnień	podpis	zał. nr
Projektował: inż. Władysław Jaworski	instalacyjno–inżynieryjna	UAN.367/8346/II/85/86		4
Opracował: mgr inż. Jakub Dłużewski	———	———		
Stadium dokumentacji: ZGŁOSZENIE	Skala: SCHEMAT	Data: 09.2017 r.		