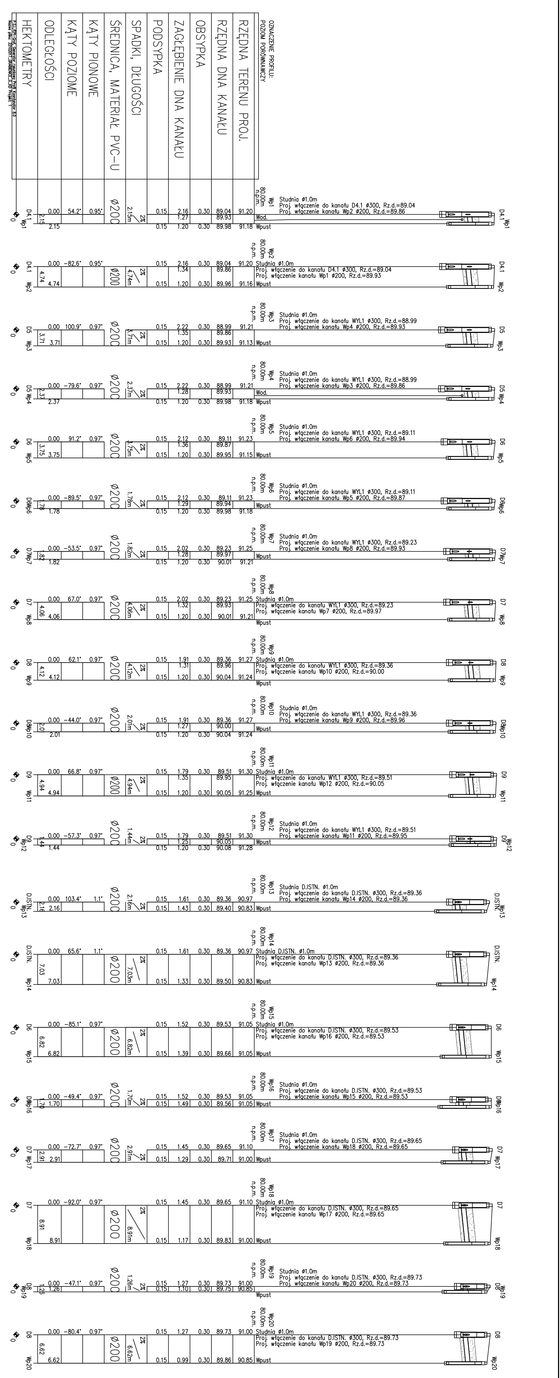

Zastrzega się wszelkie prawa wynikające z prawa autorskiego. Rysunek niniejszy nie może być przerysowywany i uzupełniany bez zgody "PER-FEKT" F.U.-H.

"PER-FEKT" FIRMA USŁUGOWO-HANDLOWA JAKUB DŁUŻEWSKI
ul. Świerkowa 37A 62-500 Konin www.per-fekt.pl

Budowa:	BUDOWA CHODNIKA W MIEJSCOWOŚCI GRABIENICE WRAZ Z ODWODNIENIEM
Adres budowy:	GRABIENICE, GM. RZGÓW, POW. KONIŃSKI, WOJ. WIELKOPOLSKIE
Inwestor:	GMINA RZGÓW UL. KONIŃSKA 8, 62 – 586 RZGÓW
Nazwa załącznika:	PROFIL PODŁUŻNY KANALIZACJI DESZCZOWEJ – PRZYKANALIKI

Imię i nazwisko	specjalność	nr uprawnień	podpis	zał. nr
Projektował: inż. Władysław Jaworski	instalacyjno-inżynieryjna	UKL/361/ZUM/0/05/08		3.2
Opracował: mgr inż. Jakub Dłużewski				
Stadium dokumentacji: ZGŁOSZENIE	Skala: 1:100/500	Data: 09.2017 r.		