


# KOLEKTOR S-2

BIURO OBSŁUGI INWESTYCJI ROLWOD-PLUS 62-513 BRZEŻNO, UL. LEŚNA 21A		
Dokumentacja	PROFIL PODŁUŻNY	
Obiekt	Kanalizacja sanitarna w m. Rzgów ul. Targowa, gm. Rzgów	
Inwestor	GMINA RZGÓW	
Skala 1:100/1000	Egz. Nr mgr inż. Jan Chajdasz	Zal. Nr
Projektant:	mgr inż. Jan Chajdasz	62-513 Brzeżno, ul. Leśna 21A Upr. bud. i proj. sieci wod.-kan. Nr GP 7342/100/94
Data:	Wrzesień 2016r.	Upr. bud. wod.-mel. Nr GP7342-17/92

BIURO OBSŁUGI INWESTYCJI  
ROLWOD - PLUS  
62-513 Brzeżno, ul. Leśna 21A  
NIP 665-110-81-44, Regon 311591530

- w instalacja wodna
- t kabel telefoniczny
- g instalacja gazowa
- eNN kabel elektryczny
- kd kanalizacja deszczowa
- ks kanalizacja ściekowa

Kolektor S-4

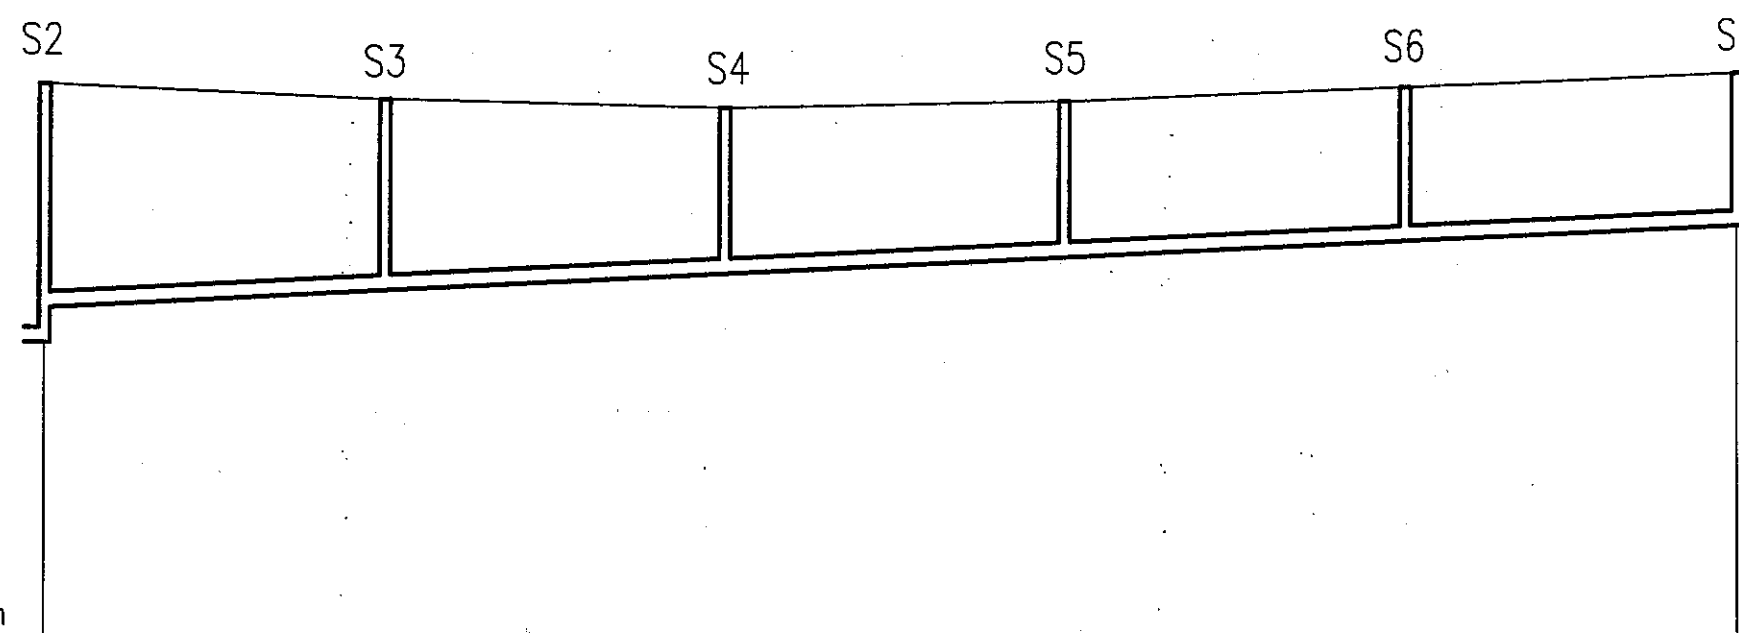

POZ. POR. 85,00 m n.p.m

RZĘDNA TERENU [m n.p.m]	1	92,40	92,40	92,20	92,10	92,20	92,40	92,60	
RZĘDNA DNA PROJ.KOLEKTORA	2	88,96	89,46	89,69	89,92	90,15	90,38	90,60	
GŁĘBOKOŚĆ KOLEKTORA [m]	3		2,94	2,51	2,18	2,05	2,02	2,00	
GŁĘBOKOŚĆ WYKOPU [m]	4		3,09	2,66	2,33	2,20	2,17	2,15	
SPADKI [‰]	5		i=5,0‰						L=225,0m
ŚREDNICA KOLEKTORA [mm]	6		PCV Ø 200mm/5,9mm SN8						
TECHNOLOGIA ROBÓT	7		Wykop mechaniczny w szalunkach stalowych b=1,5m n=1:0						
KUBATURA WYKOPU [m³]	8		825,0						
POWIERZCHNIA ODESKOWAŃ [m²]	9		1100,0						
ODLEGŁOŚĆ [m]	10	0,0	45,0	45,0	45,0	90,0	45,0	135,0	45,0
HEKTOMETRY	11	0				1			2