


BIURO OBSŁUGI INWESTYCJI ROLWOD-PLUS 62-513 BRZEŻNO, UL.ŁEŚNA 21A		
Dokumentacja	Mapa sytuacyjno - wysokościowa	
Obiekt	Kanalizacja sanitarna w m. Rzgów ul. Targowa, gm. Rzgów	
Inwestor	GMINA RZGÓW	
Skala 1:1000	Egz. Nr	Zal. Nr
Projektant:	mgr inż. Jan Chojdziej	
Data:	2016r.	

PVCø200mm projektowana kanalizacja sanitarna grawitacyjna

MAPA DO CELÓW PROJEKTOWYCH		
SKALA 1:1000		
Oznaczenie kancelaryjne zgłoszenia pracy geodezyjnej	DZ.40600.2348.2016	
Nazwa miejscowości	RZGÓW RZGÓW DRUGI	
Jednostka ewidencyjna	identyfikator	301008_2
	nazwa	RZGÓW
Obręb ewidencyjny	identyfikator	0017 0018
	Nazwa	RZGÓW RZGÓW DRUGI
Oznaczenie granic obszaru, który był przedmiotem aktualizacji	prospekturowych płaskich nr sekcji	
Nazwa układu współrzędnych	Siarka układu 1955-4	424.343.203
Informacje o służebnościach gruntowych mających wpływ na zagospodarowanie gruntów zlokalizowanych w granicach projektowanej inwestycji	układ wysokości	Kronszadt 60
Data opracowania mapy	22.07.2016 r	

Uwaga: Kontur użytku gruntowego oznaczony symbolem „dr. doj.” nie jest ujawniony w bazie danych ewidencyjnych gruntów i budynków.

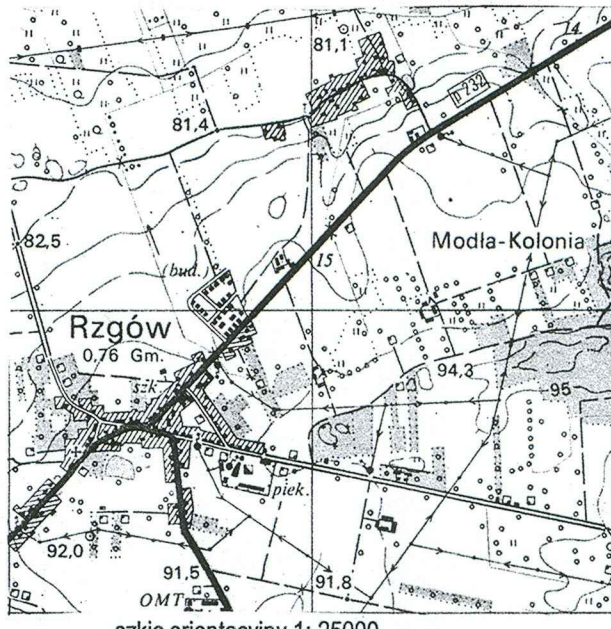

Usługi Geodezyjno-Kartograficzne  
inż. Tomasz Łukasiewicz  
Świętek 28A, 62-688 Rzgów  
tel. 63 241 04 01, 634 682 803  
NIP 655-178-03-59, REG. 310347241  
Geodeta Uprawniony  
inż. Tomasz Łukasiewicz  
nr upr. zawodowej 12112

Rodowidza się, że niniejszy dokument został opracowany w wyniku prac geodezyjnych i kartograficznych, których rezultaty zawiera oparcie techniczny wpisany do ewidencji materiałów państwowych: zasobu geodezyjnego i kartograficznego  
STAROSTA KONIŃSKI  
P.3010  
(identyfikator ewidencyjny materiału zasobu państwowego)  
Z up. STAROSTY  
Zofia Szymulńska  
Powiatowy Ośrodek Dokumentacji  
Geodezyjnej i Kartograficznej  
(imie, nazwisko i podpis osoby reprezentującej organ)

2016-08-02