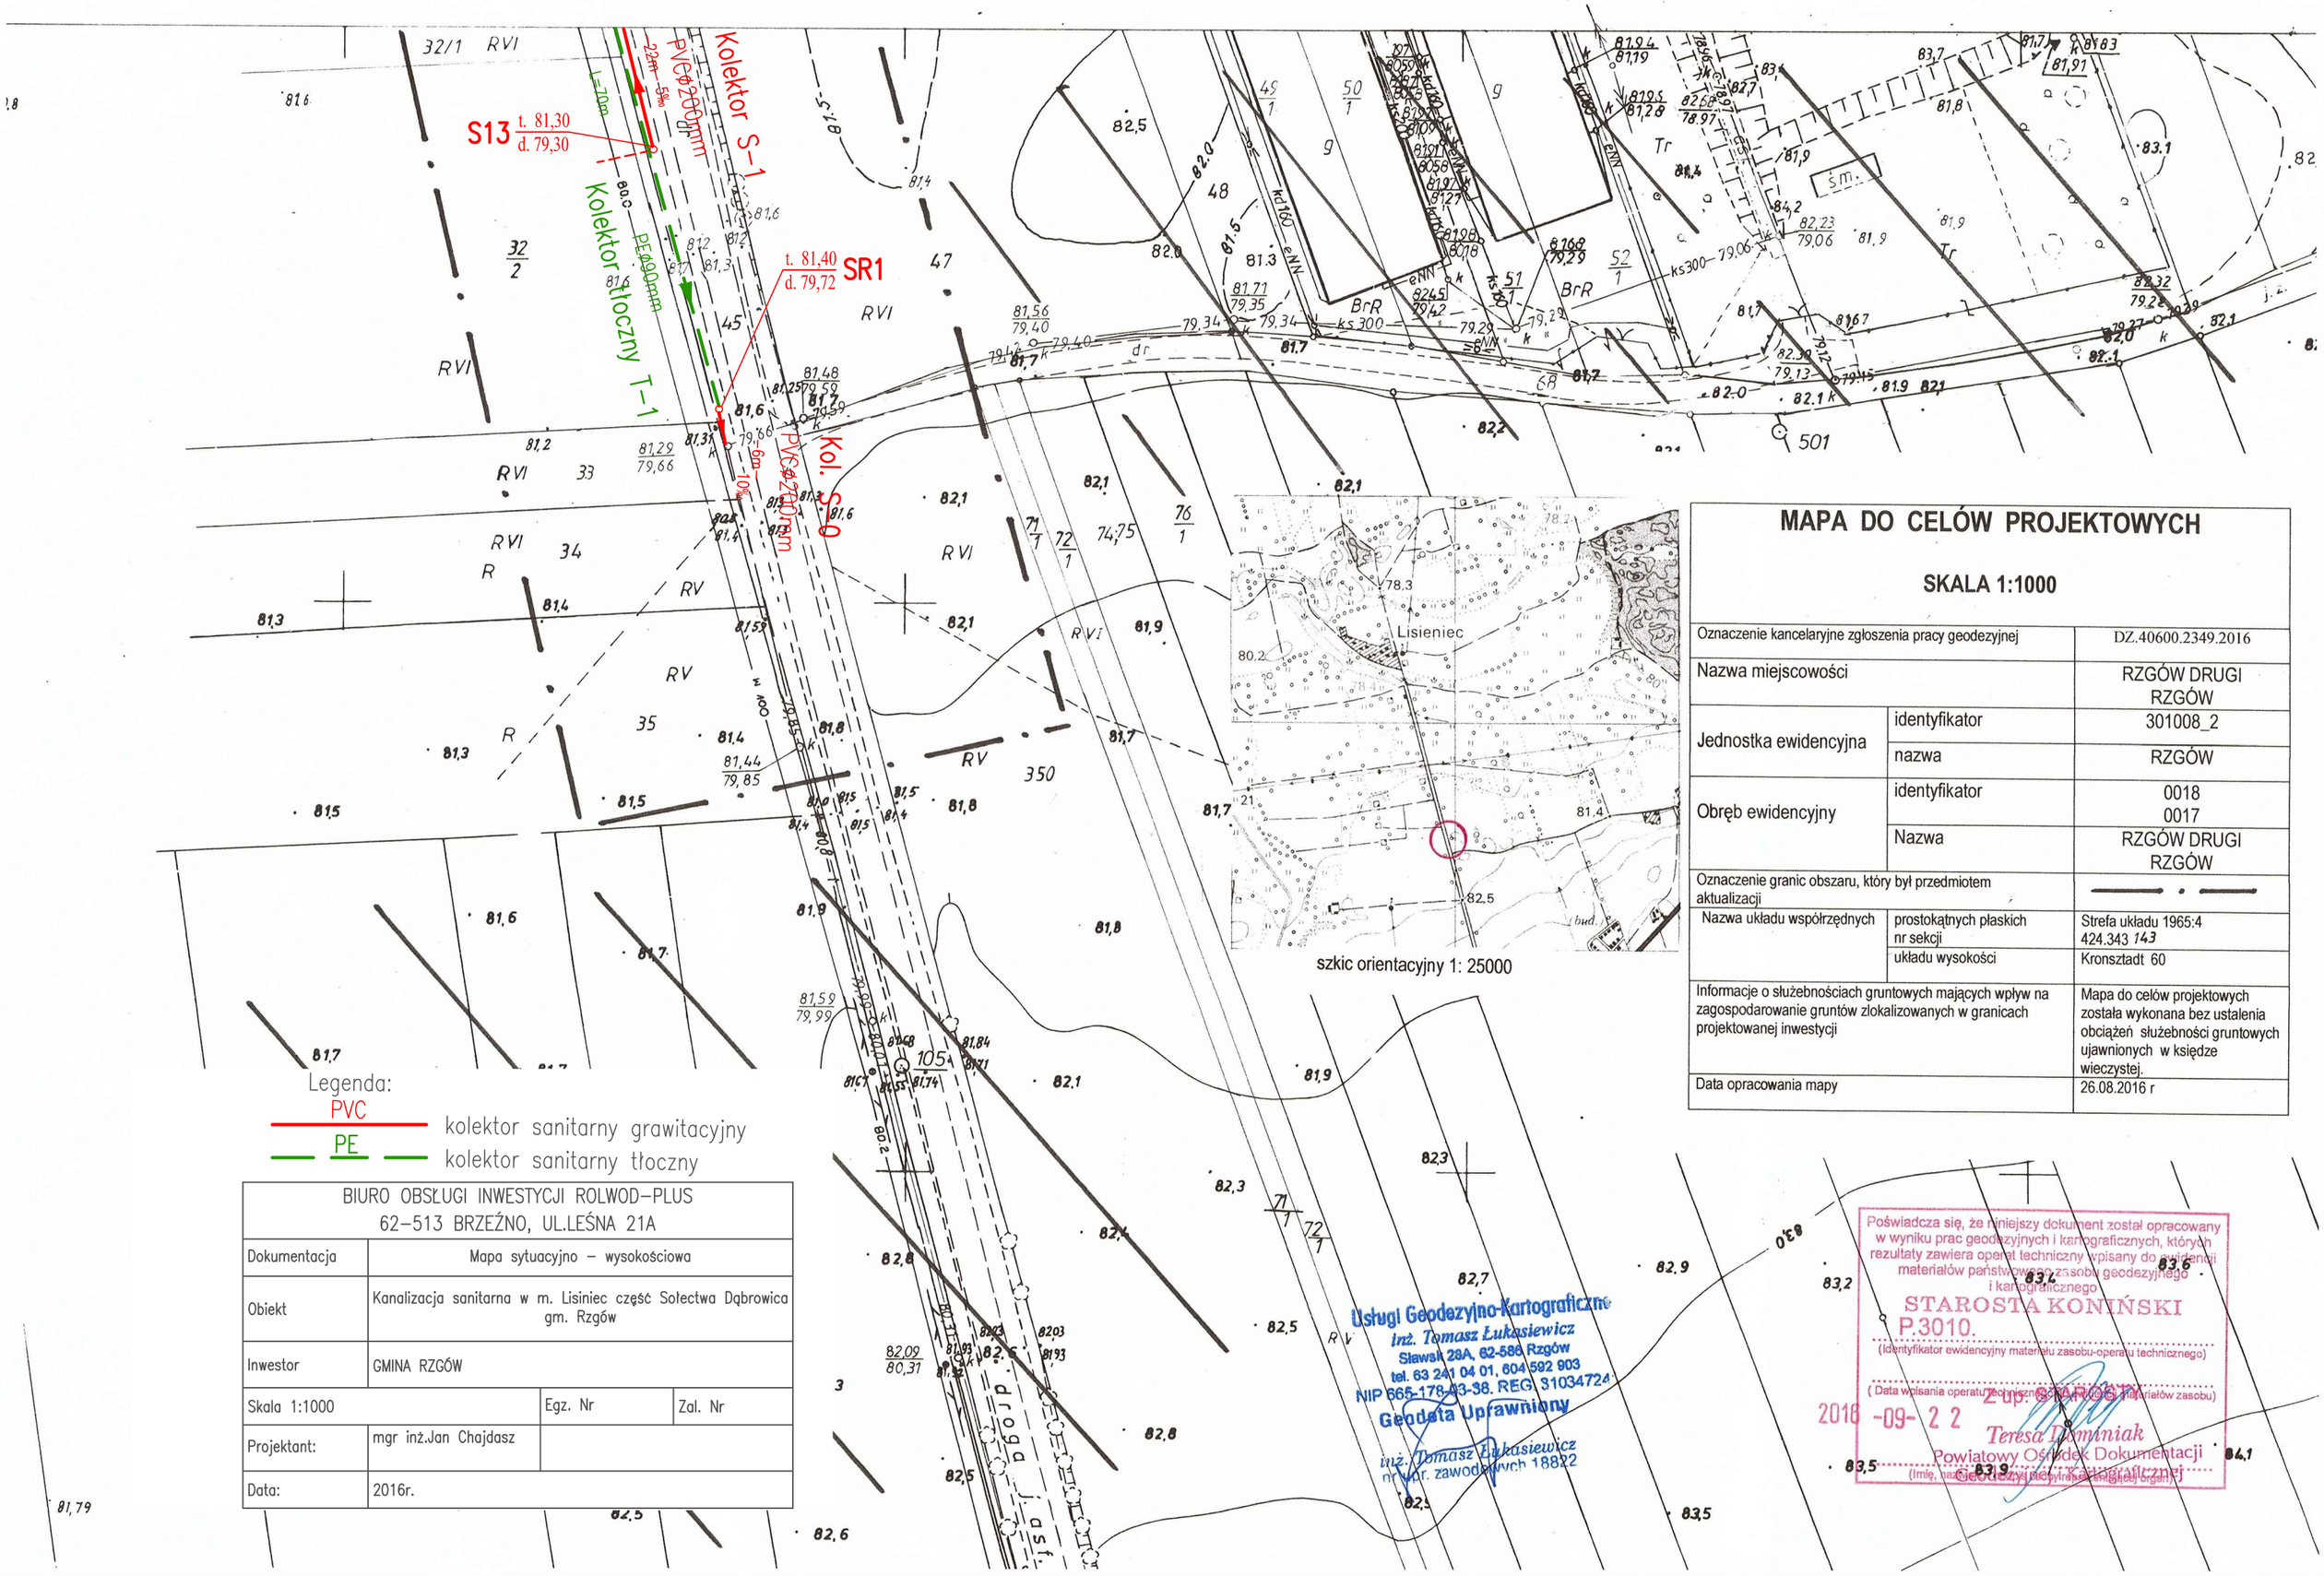

MAPA DO CELÓW PROJEKTOWYCH

SKALA 1:1000

Oznaczenie kancelaryjne zgłoszenia pracy geodezyjnej		DZ.40600.2349.2016
Nazwa miejscowości		RZGÓW DRUGI RZGÓW
Jednostka ewidencyjna	identyfikator	301008_2
	nazwa	RZGÓW
Obręb ewidencyjny	identyfikator	0018 0017
	Nazwa	RZGÓW DRUGI RZGÓW
Oznaczenie granic obszaru, który był przedmiotem aktualizacji		— · —
Nazwa układu współrzędnych	prostokątnych płaskich nr sekcji	Strefa układu 1965:4 424.343 *143*
	układu wysokości	Kronsztadt 60
Informacje o służebnościach gruntowych mających wpływ na zagospodarowanie gruntów zlokalizowanych w granicach projektowanej inwestycji		Mapa do celów projektowych została wykonana bez ustalenia obciążeń służebności gruntowych ujawnionych w księdze wieczystej.
Data opracowania mapy		26.08.2016 r

BIURO OBSŁUGI INWESTYCJI ROLWOD-PLUS 62-513 BRZEŹNO, UL.LEŚNA 21A			
Dokumentacja	Mapa sytuacyjno – wysokościowa		
Obiekt	Kanalizacja sanitarna w m. Lisiniec część Sołectwa Dąbrowica gm. Rzgów		
Inwestor	GMINA RZGÓW		
Skala 1:1000		Egz. Nr	Zal. Nr
Projektant:	mgr inż.Jan Chajdasz		
Data:	2016r.		

Usługi Geodezyjno-Kartograficzne
inż. Tomasz Łukasiewicz
Sławsk 28A, 62-586 Rzgów
tel. 63 241 04 01, 604 592 903
NIP 665-178-93-38, REG. 31034724
Geodeta Uprawniony
inż. Tomasz Łukasiewicz
nr uprawnień zawodowych 18822

Poświadcza się, że niniejszy dokument został opracowany w wyniku prac geodezyjnych i kartograficznych, których rezultaty zawiera operat techniczny wpisany do ewidencji materiałów państwowego zasobu geodezyjnego i kartograficznego
STAROSTA KONIŃSKI
P.3010.
(Identyfikator ewidencyjny materiału zasobu-operatu technicznego)
(Data wpisania operatu technicznego do ewidencji materiałów zasobu)
2016 -09- 22
Z up. Teresa Dominiak
Powiatowy Ośrodek Dokumentacji Geodezyjnej i Kartograficznej
(Imię, nazwisko i stanowisko osoby upoważnionej do działania w imieniu organu)