
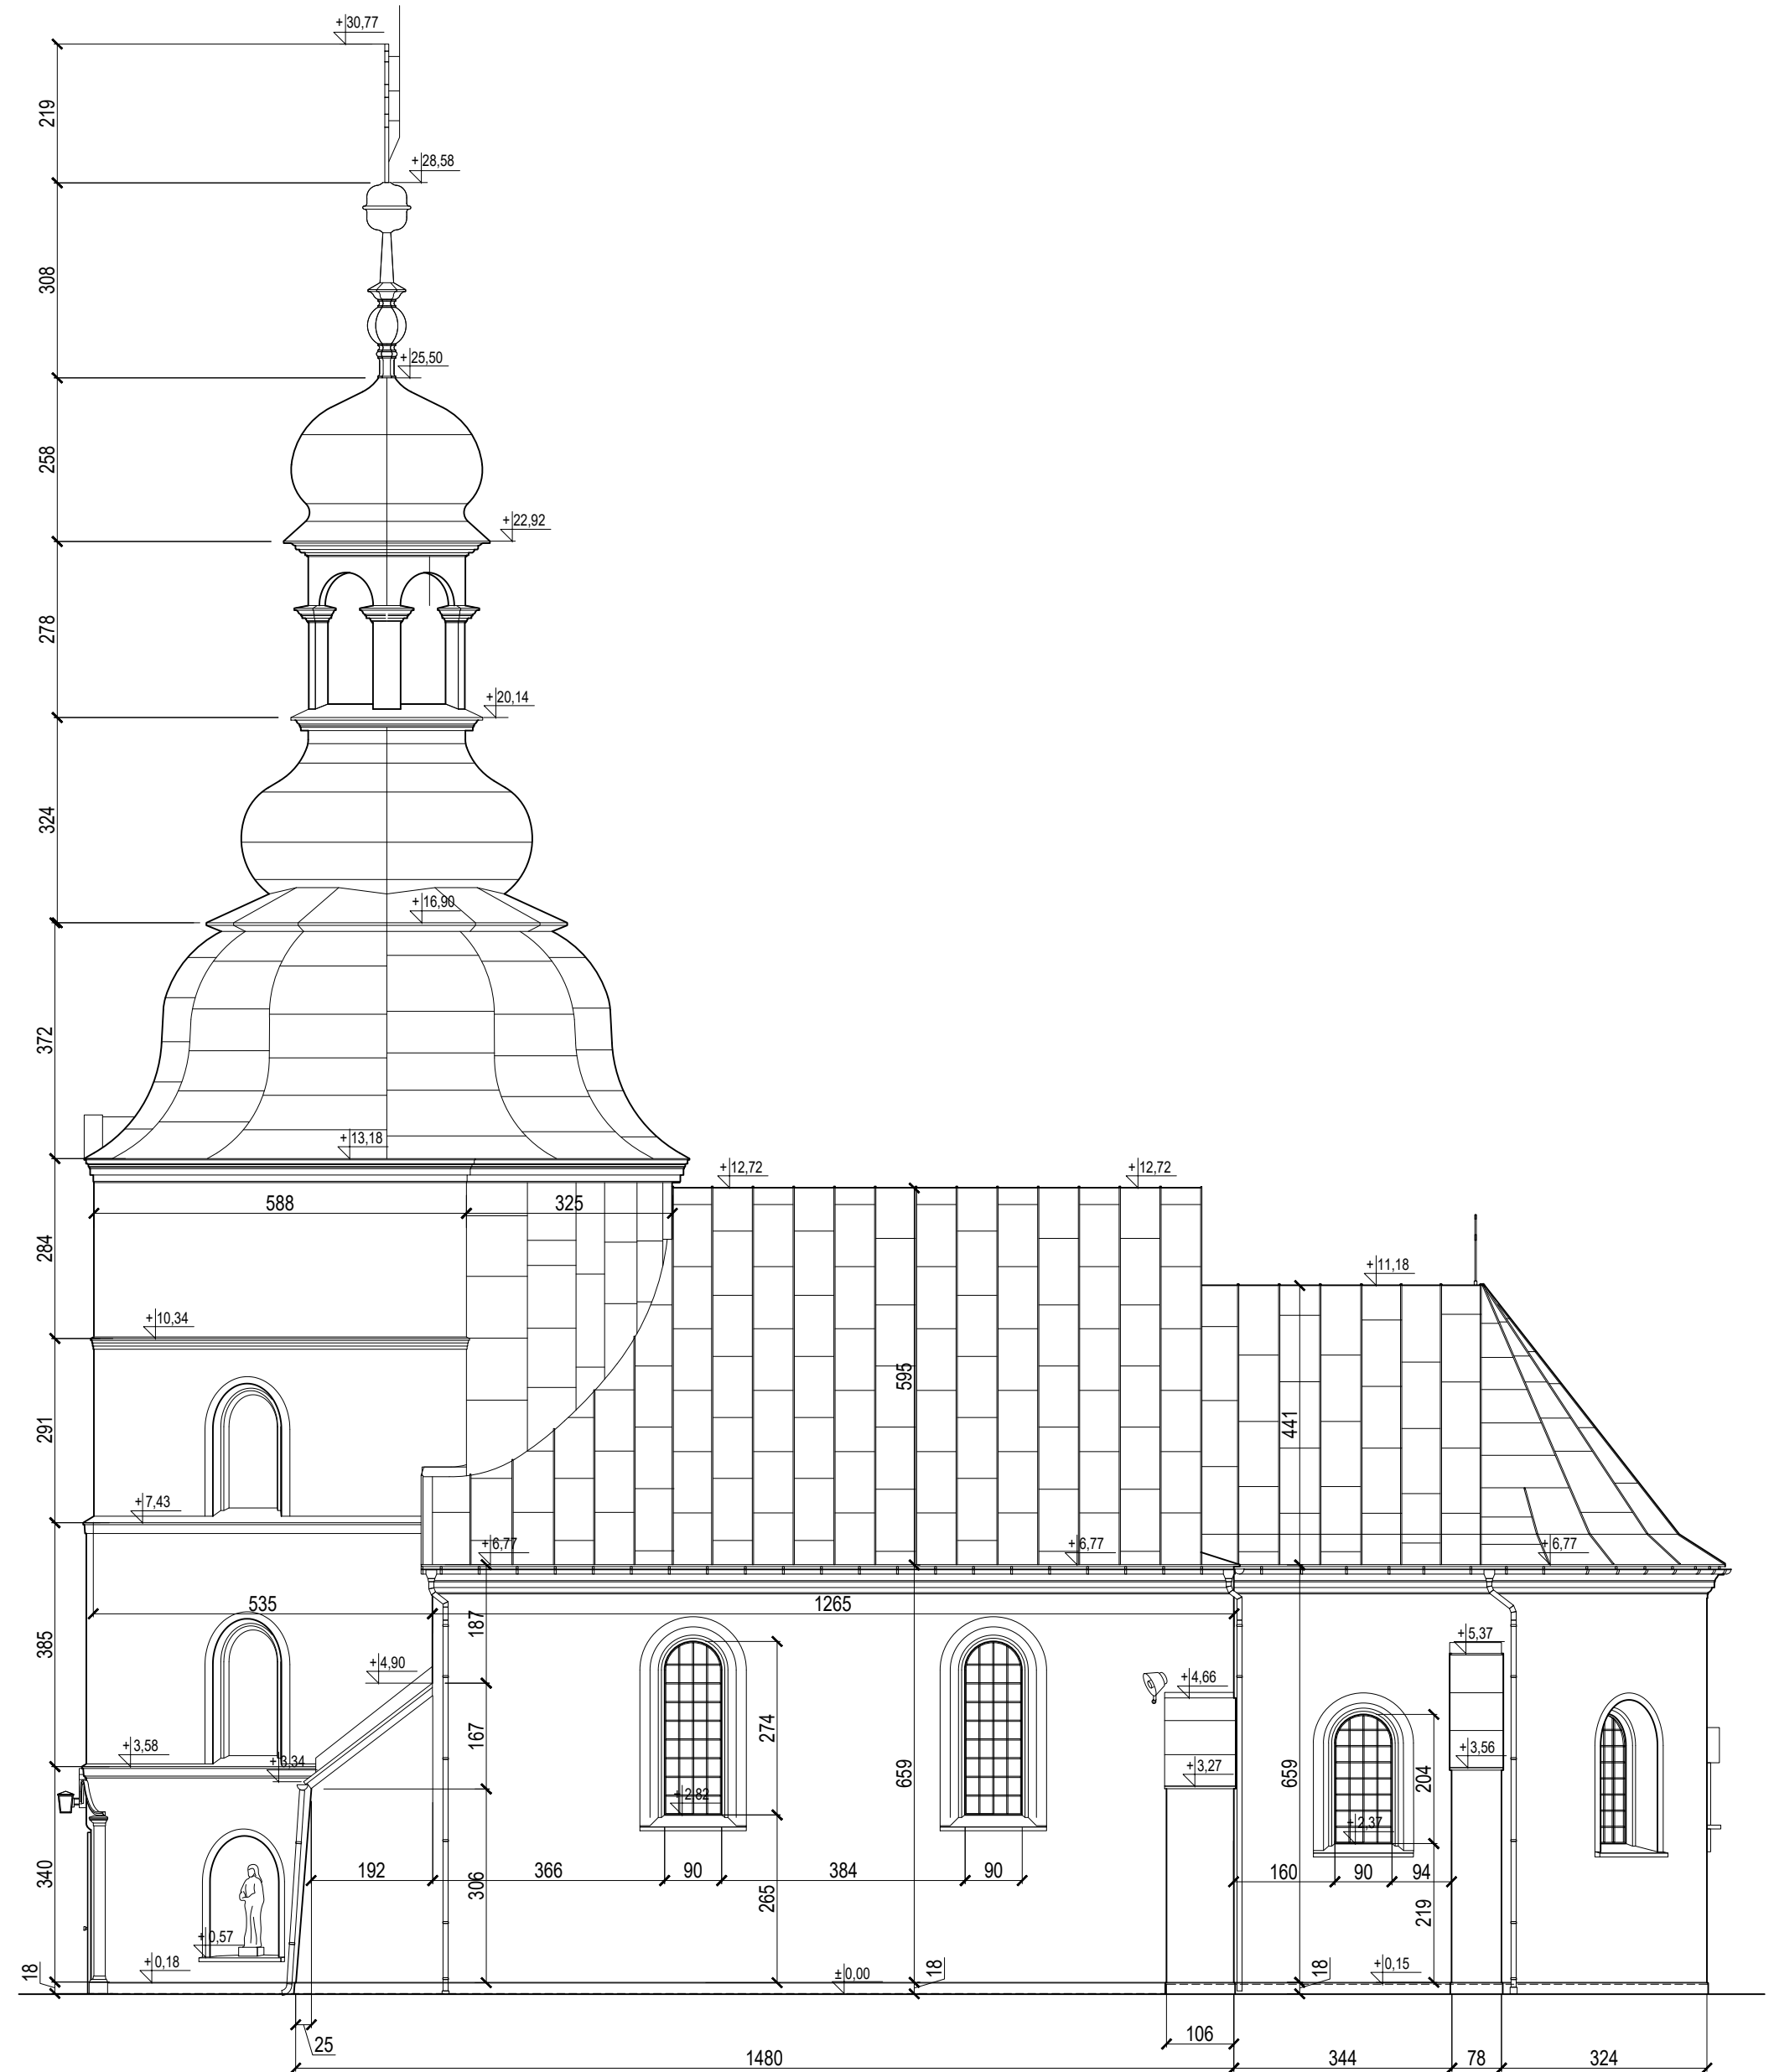


ELEWACJA ZACHODNIA

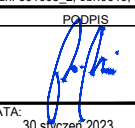

ELEWACJA POŁUDNIOWA

INWENTARYZACJA KOŚCIOŁA PW ŚW. WAWRZYNCA W ŚLASKU			
ADRES BUDOWY:		NR DZIAŁKI:	FORMA OCHRONY KONSERWATORSKIEJ
62-586 Ślask, Ślask 62		Jedn. 301008, 2, obr. 0019, nr dz. 345/2	WPIS DO REJ. ZEPYŃCÓW w 1530A i 1530B/1531
AUTOR PROJEKTU:		PODPIS:	
mgr inż. arch. Hubert Rybkowski			
(uprawnienia budowlane w specjalności architektonicznej)		DATA:	
do projektowania bez ograniczeń nr 17/WPOOK/2017)		30 stycznia 2023	
BRANŻA:		SKALA:	
ARCHITEKTURA		1:100	
STADIUM:		TYTUŁ RYSUNKU:	
INWENTARYZACJA		ELEWACJA ZACHODNIA I POŁUDNIOWA	
NR RYSUNKU:		STRONA:	
IN04		7	