


ELEWACJA WSCHODNIA

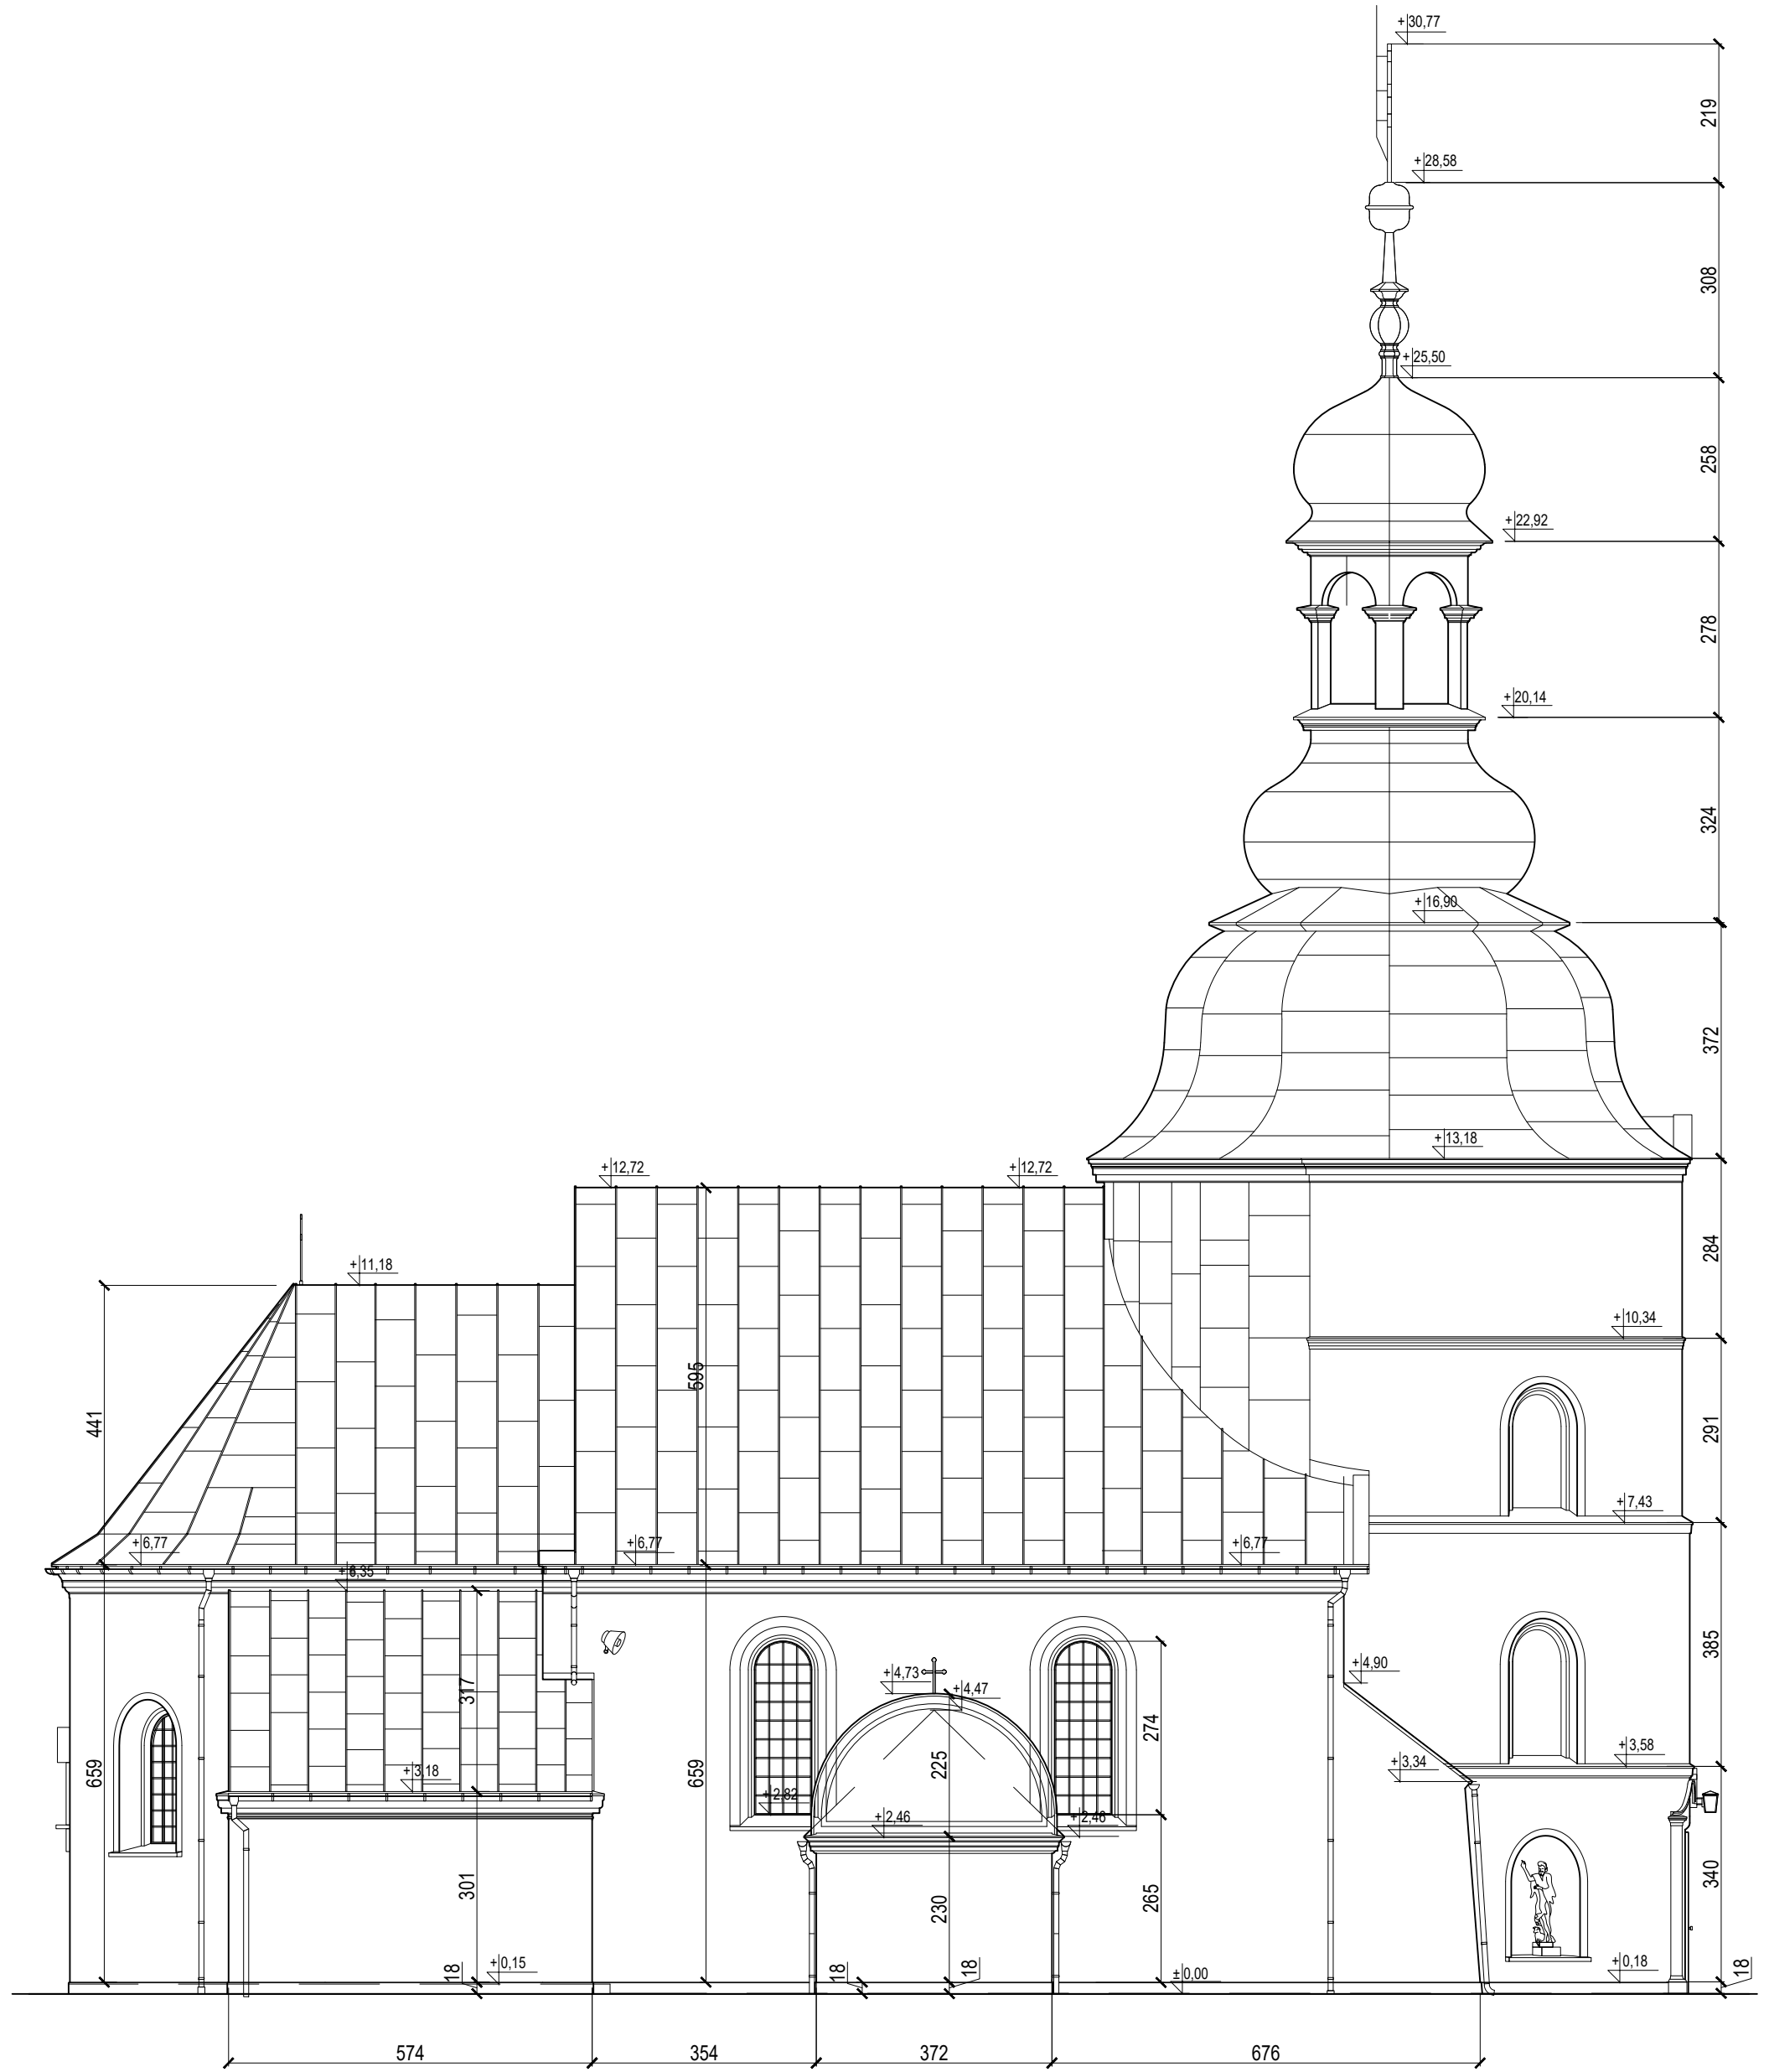

ELEWACJA PÓŁNOCNA

INWENTARYZACJA KOŚCIOŁA PW ŚW. WAWRZYNIA W SŁAWSKU			
ADRES BUDOWY:		NR DZIAŁKI:	
62-586 Sławsk, Sławsk 62		Jedn. 301008, 2, obr. 0019, nr dz. 345/2	
AUTOR PROJEKTU:		PROMIENIS	
mgr inż. arch. Hubert Rybkowski		[Signature]	
(uprawnienia budowlane w specjalności architektonicznej)		DATA:	
(do projektowania bez ograniczeń nr 17/MPOK/2017)		30 stycznia 2023	
BRANŻA:		SKALA:	
ARCHITEKTURA		1:100	
STADIUM:		TYTUŁ RYSUNKU:	
INWENTARYZACJA		ELEWACJA WSCHODNIA I PÓŁNOCNA	
NR RYSUNKU:		STRONA:	
IN05		8	