

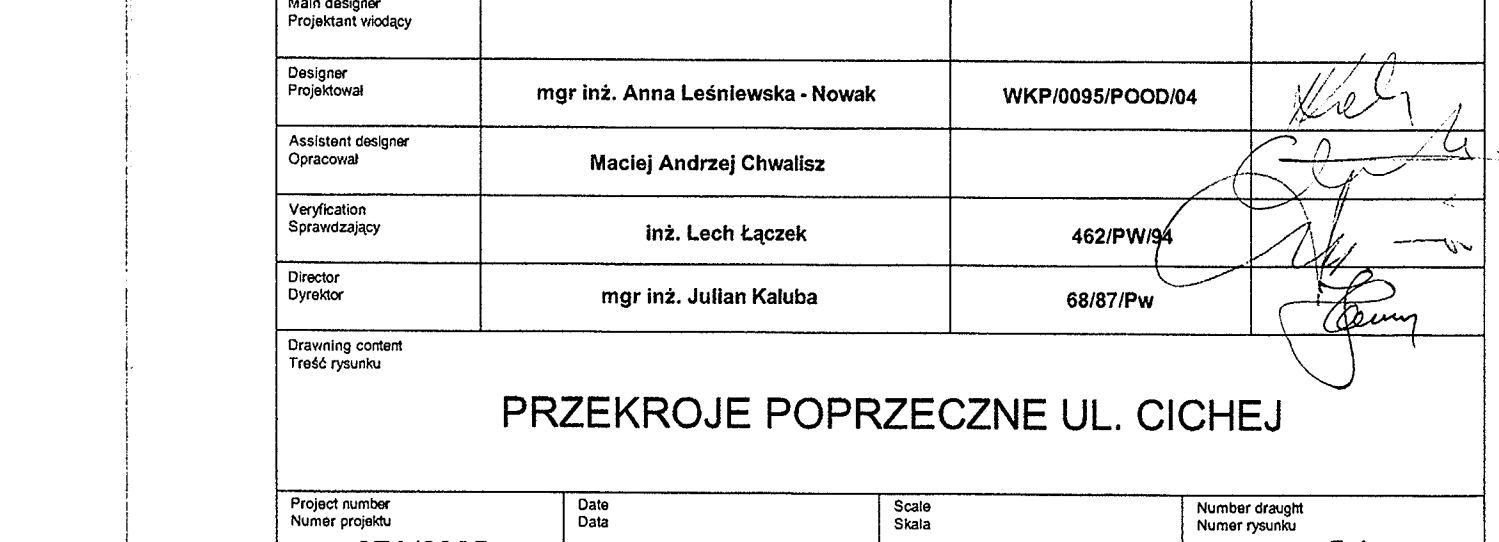
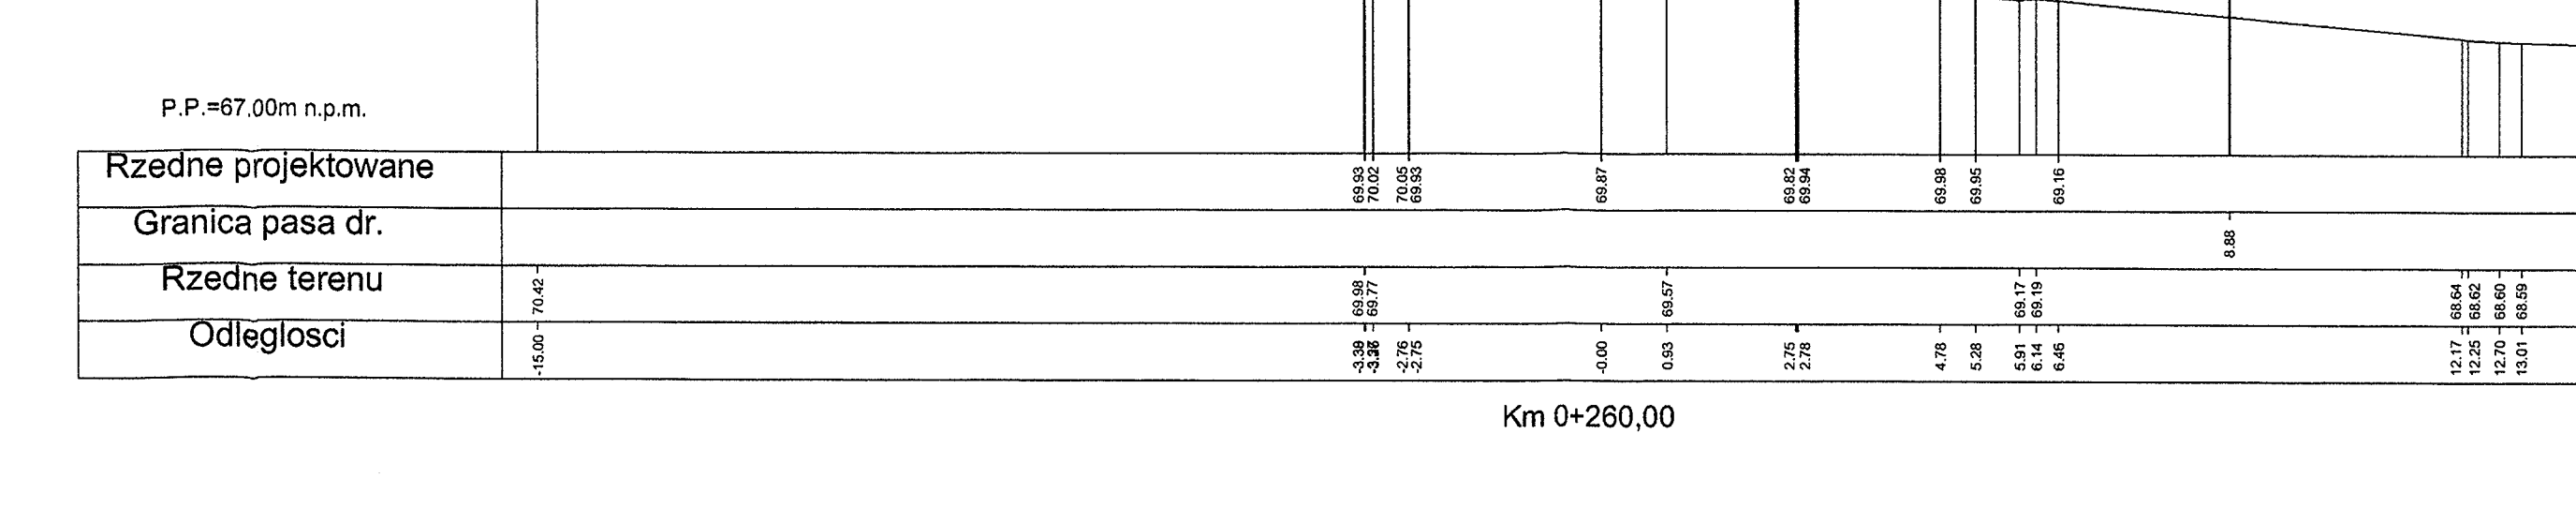
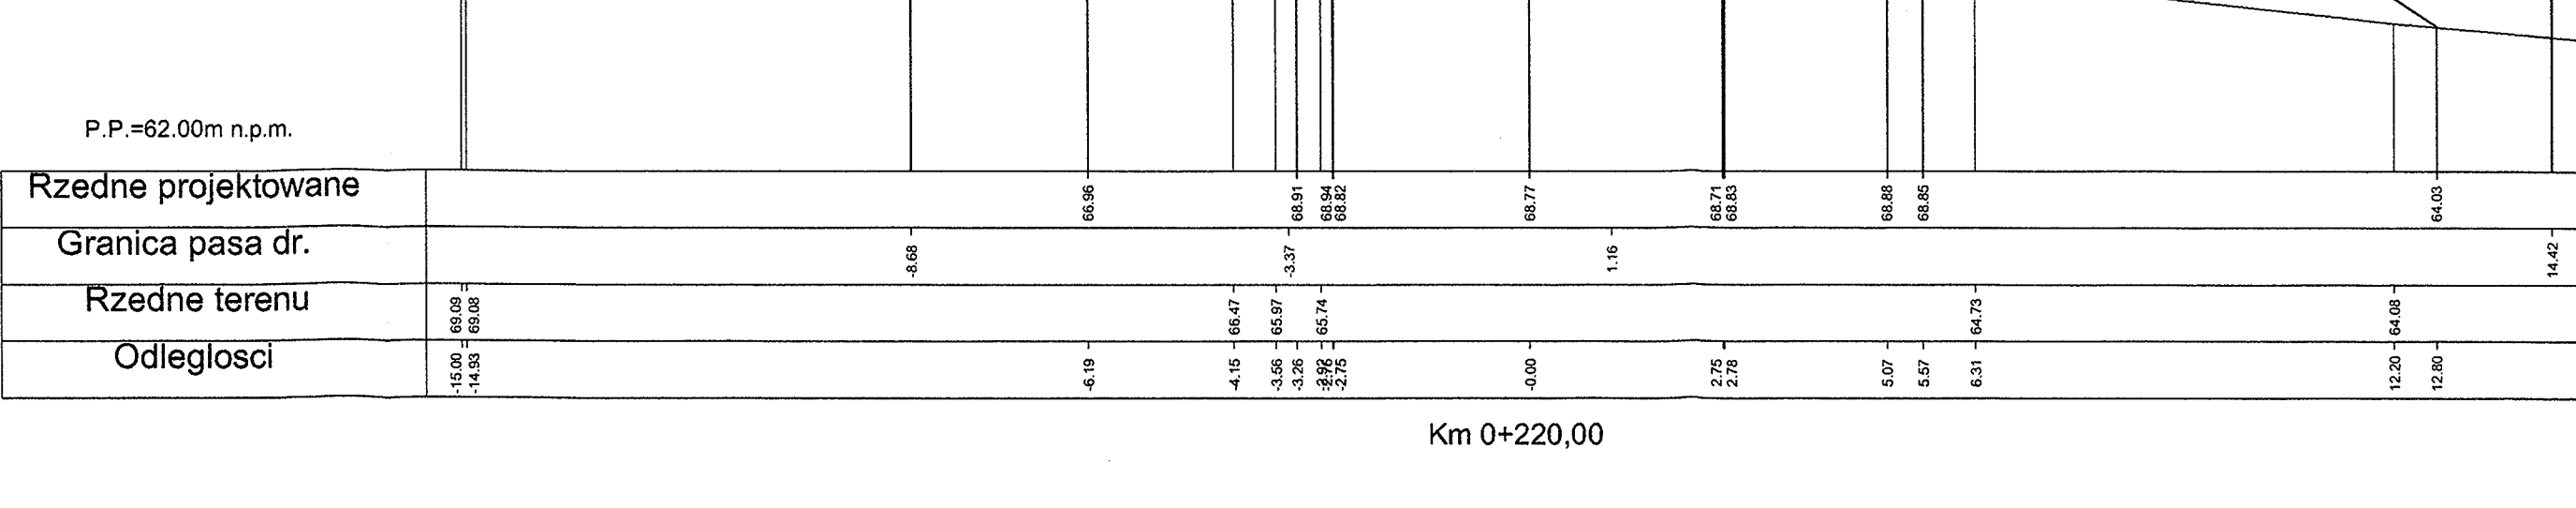
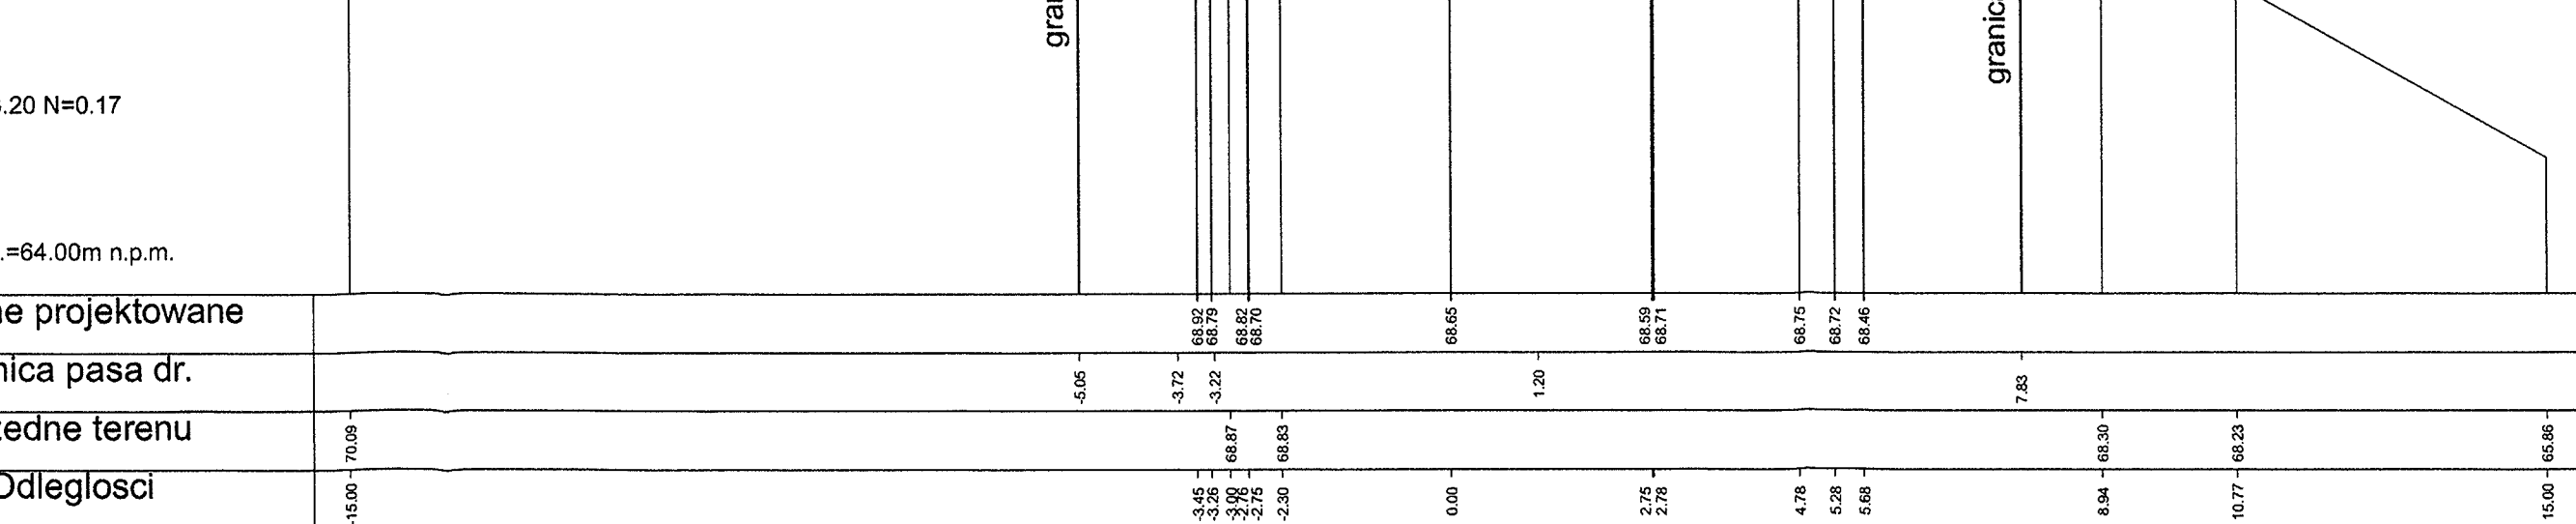
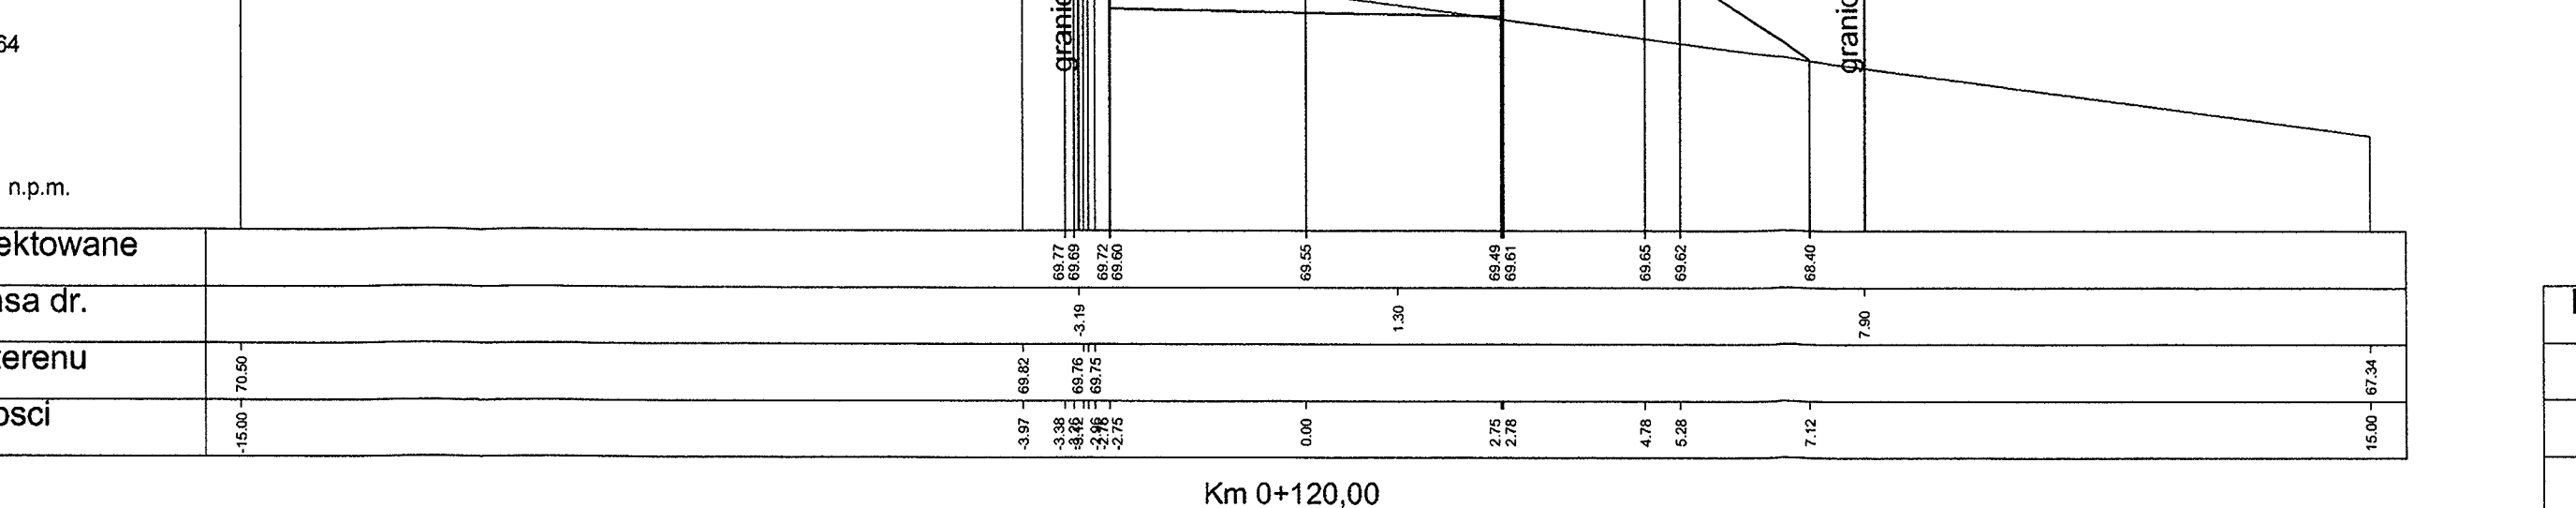


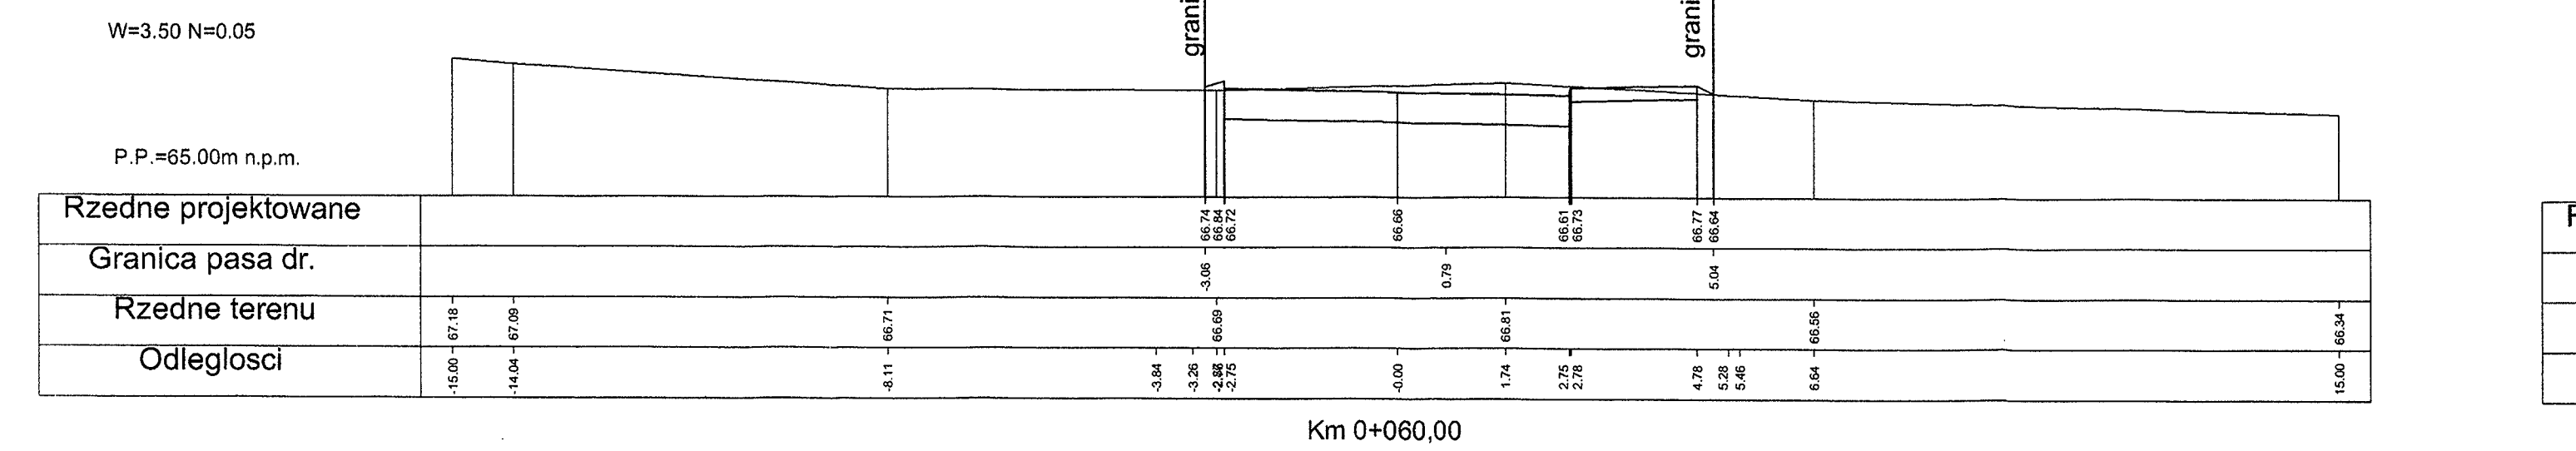

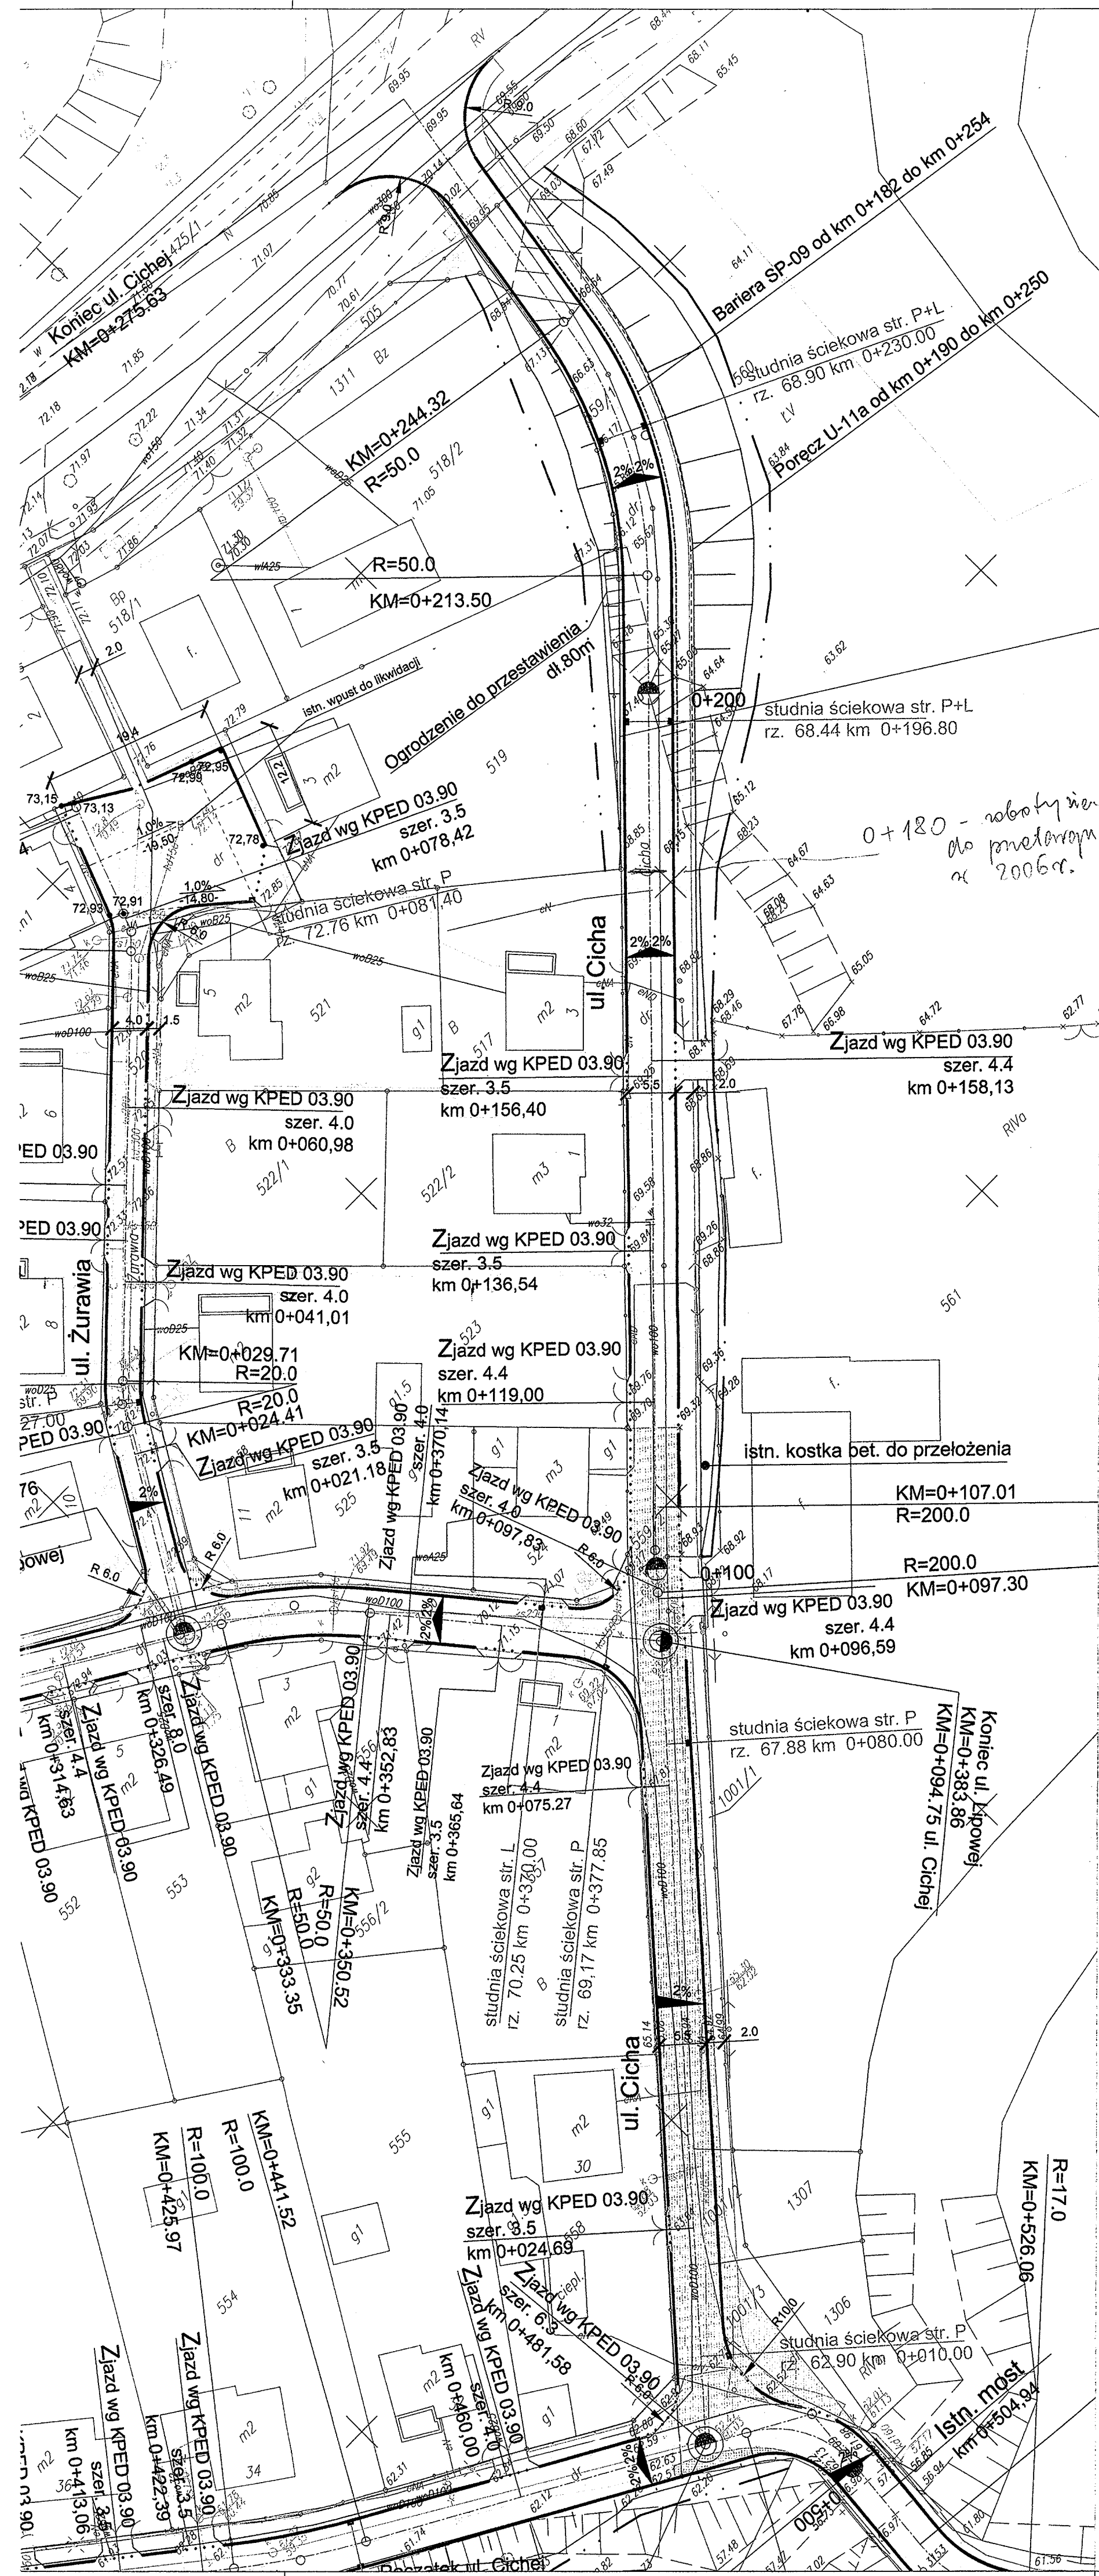

LEGENDA

	Projektowany krawężnik		Chodniki
	Krawężnik obniżony		Projektowana droga
	Proj. obrzeże chodnikowe		Zjazdy z kostki
	Krawężnik na wjazdach		frezowanie
	Ściek z kostki		rozbiórka istn. nawierzchni bitumicznej
	Nowa linia rozgraniczająca		poszerzenie istniejącej nawierzchni

UWAGA:
LOKALIZACJA ZJAZDÓW MOŻE ULEC ZMIANIE
W ZALEŻNOŚCI OD POTRZEB

Biuro Projektów i Realizacji Inwestycji PROSYSTEM Pracownia: 61-614 Poznań, ul. Umultowska 1, tel (61) 622 95 18, fax (61) 622 95 19 e-mail: prosystem@onet.pl			
Investor / Inwestor		Gmina Murowana Goślina 62-095 Murowana Goślina, ul. Poznańska 18	
Branch / Branża		Project Phase / Stadium dokumentacji	
DROGOWA		PROJEKT BUD-WYKONAWCZY	
Investment / address Nazwa inwestycji / adres			
Budowa i modernizacja ulic przy ul. Młociszewskiej w Murowanej Goślinie			
Theme Temat			
ULICE: MICKIEWICZA, SŁOWACKIEGO, ŻEROMSKIEGO, KONOPNICKIEJ, PRUSA, LIPOWA, JEZIORNA, ŁABĘDZIA, ŻURAWIA, CICHA			
Collaboration / Zespół projektowy:		Number of qualification Numer uprawnień	Signature / Podpis
Main designer Projektant wiodący			
Designer Projektował	mgr Inż. Anna Leśniewska - Nowak	WKP/0095/POOD/04	
Assistant designer Opracował	Maciej Andrzej Chwalisz		
Verification Sprawdzał	Inż. Lech Łączek	462/PW/94	
Director Dyrektor	mgr Inż. Julian Kaluba	68/87/PW	
Drawing content Treść rysunku			
PLAN SYTUACYJNY			
Project number Numer projektu	Date Data	Scale Skala	Number draught Numer rysunku
07A/2005	10.2005	1:500	2.1
Version / Wersja			
Attention / All rights reserved. / Wszelkie prawa zastrzeżone / Powielanie lub wykorzystywanie niezgodnie z przeznaczeniem i bez zgody B.P. i R.I. PROSYSTEM zabronione!			