
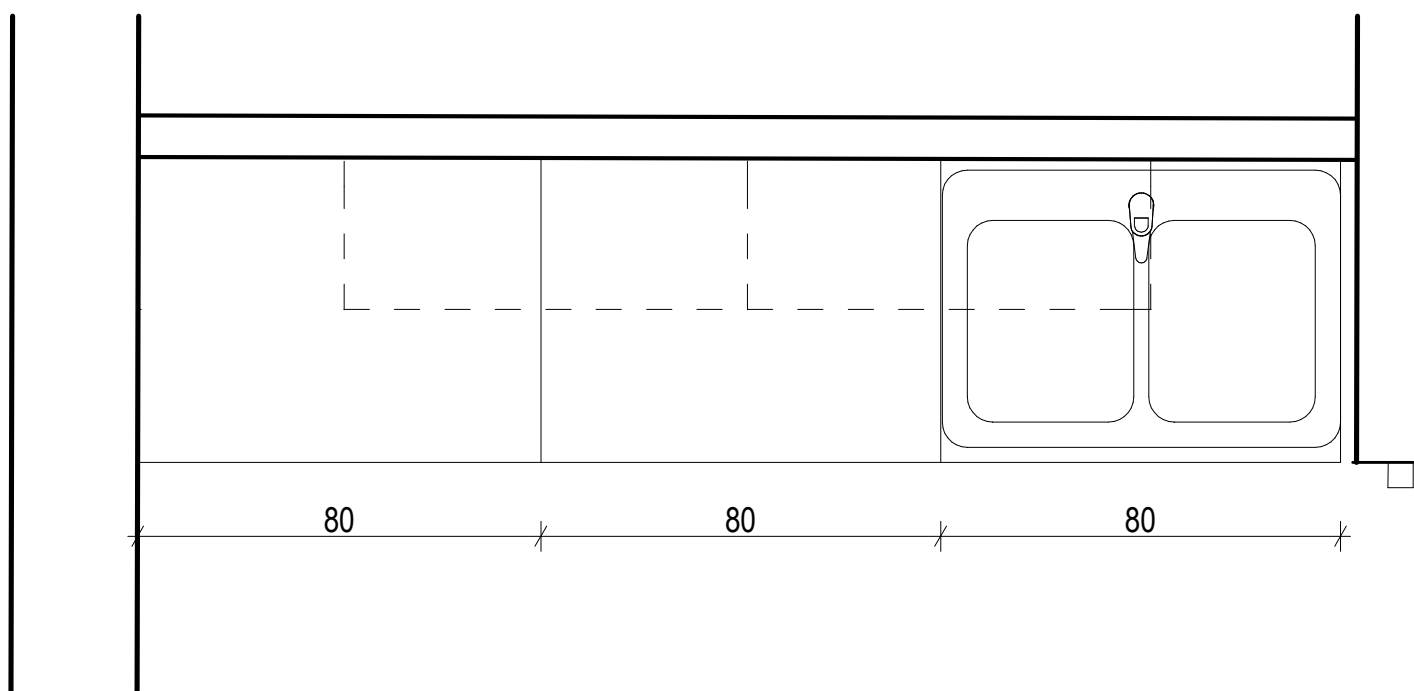


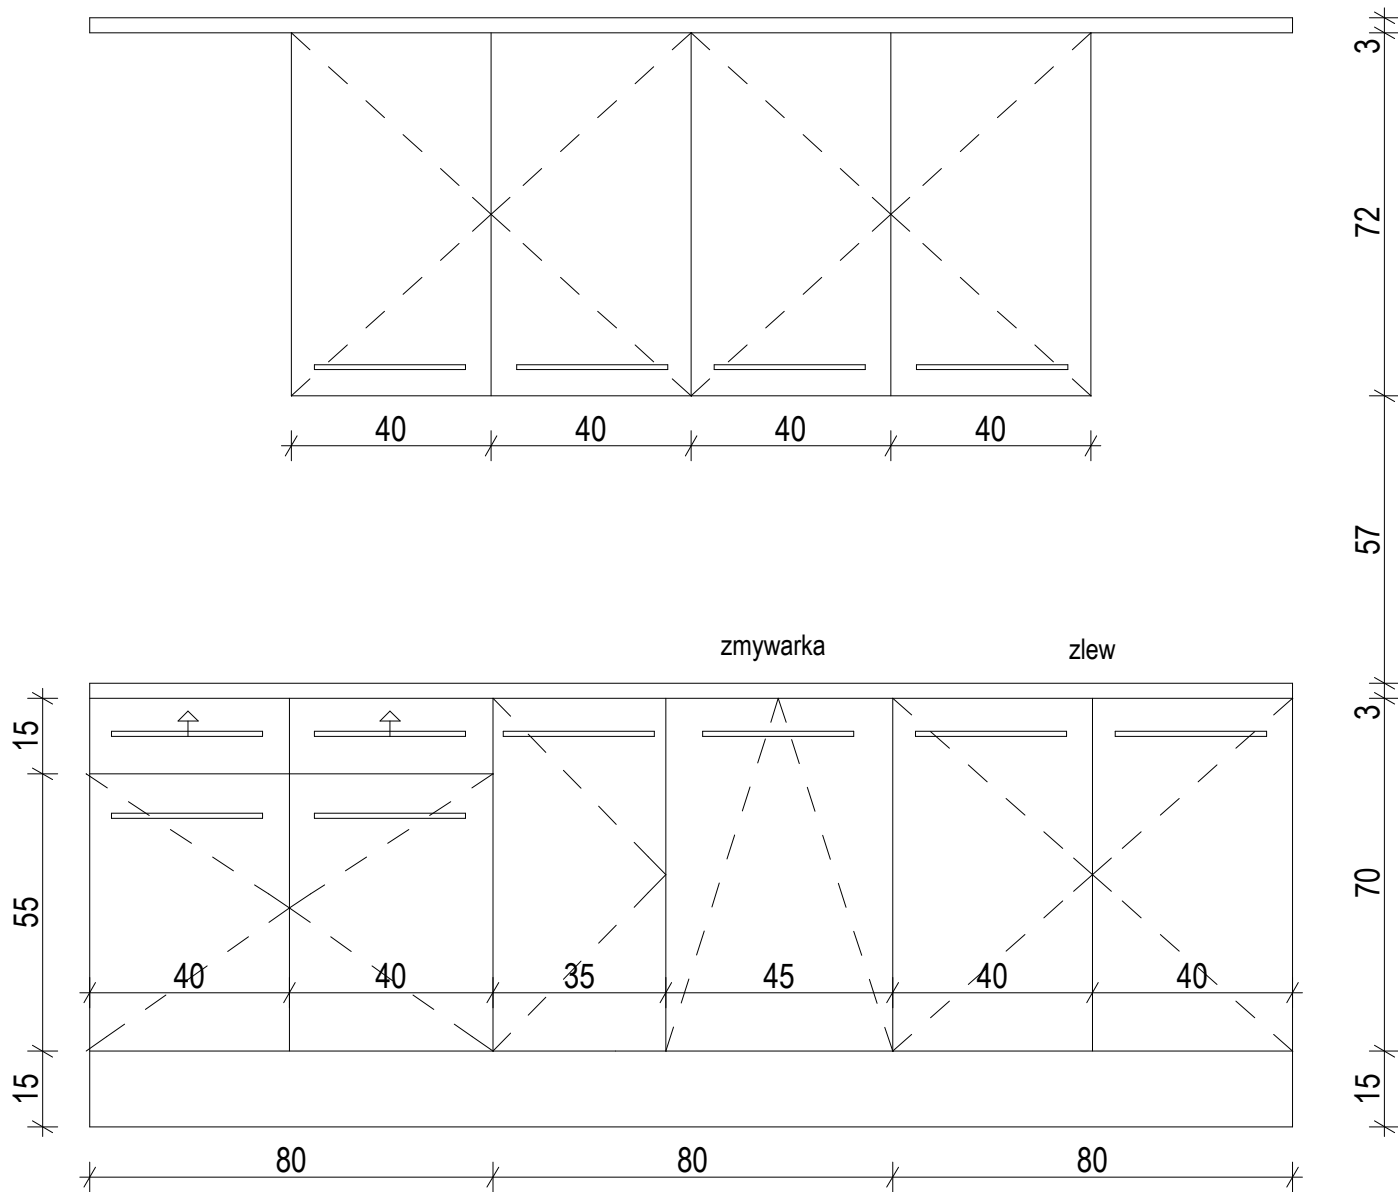

schemat zabudowy kuchni

skala 1:15