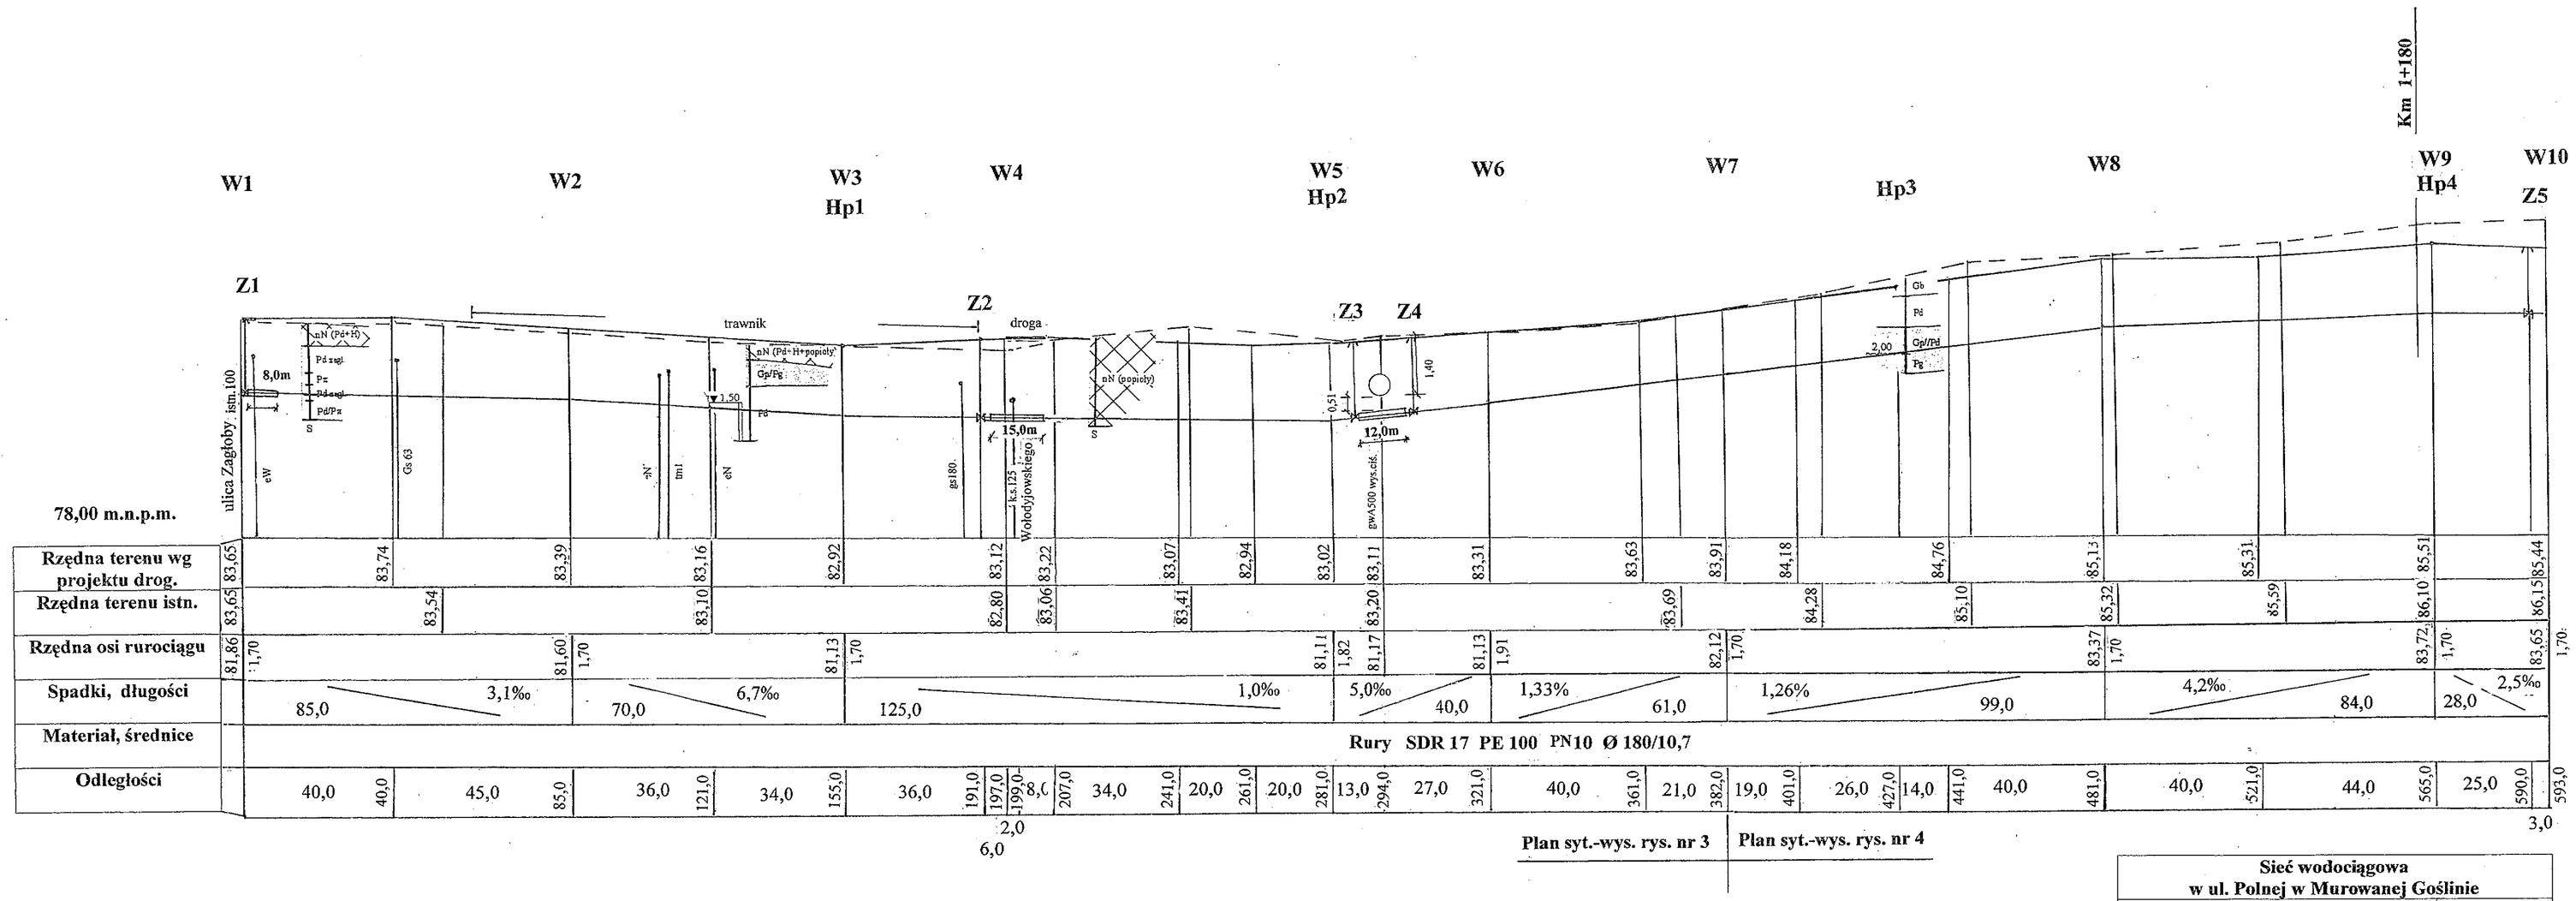

Sieć wodociągowa
w ul. Polnej w Murowanej Goślinie

Profil podłużny wodociągu W1W10 1:100/1000

Projektant mgr inż. Aleksander Filoda

mgr inż. Aleksander Filoda
upr. bud. § 8 ust. 1 pkt 1 nr 73/67
upr. bud. § 8 ust. 1 pkt 2 nr 318/64
upr. bud. § 13 ust. 1 pkt 4 lit. a i c nr 184/78/Wp
61-685 Poznań, Os. Przyjaźni 11 m. 149

Rys.7