


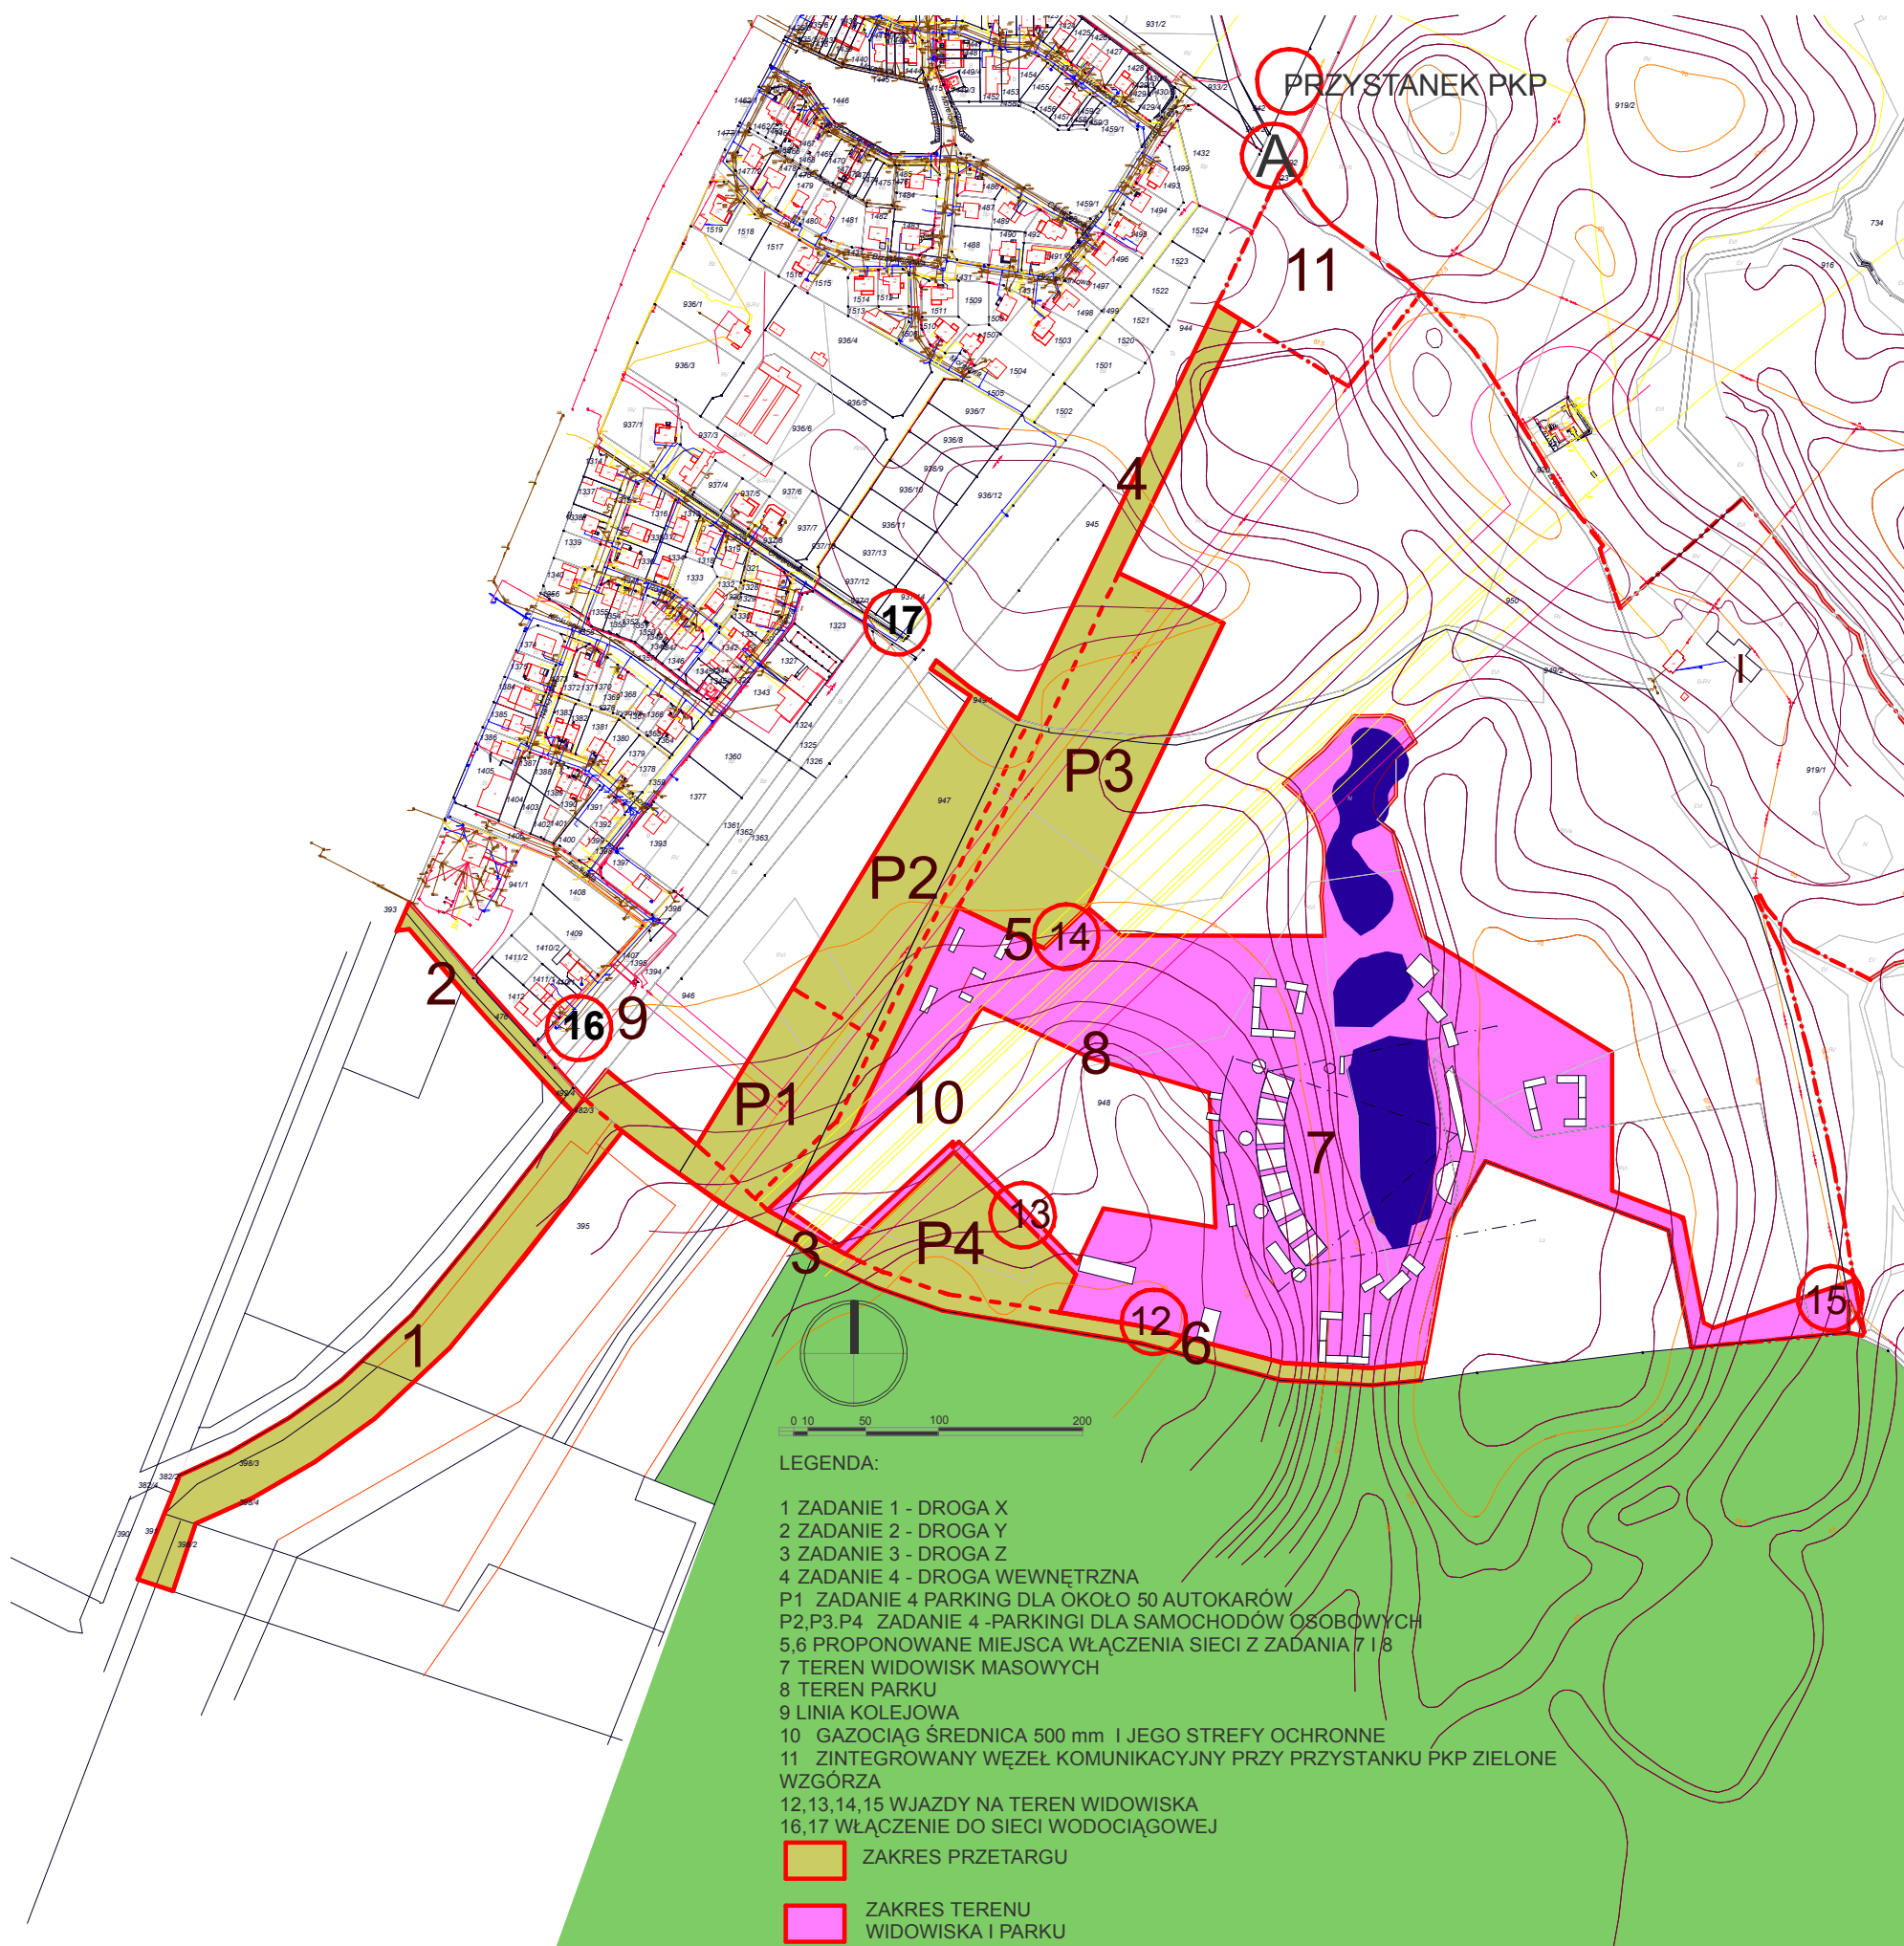

Załącznik graficzny do przetargu: Wykonanie wielobranżowej dokumentacji budowlanej i wykonawczej, dla stworzenia infrastruktury dla organizacji widowisk, w tym dla budowy ulic: X, Y, Z, zespołu parkingów, sieci wodociągowej i systemu odwodnienia w Murowanej Goślinie w ramach zadania: Budowa infrastruktury „Wielkie Nocne Widowisko o Dziejach Polski”.