


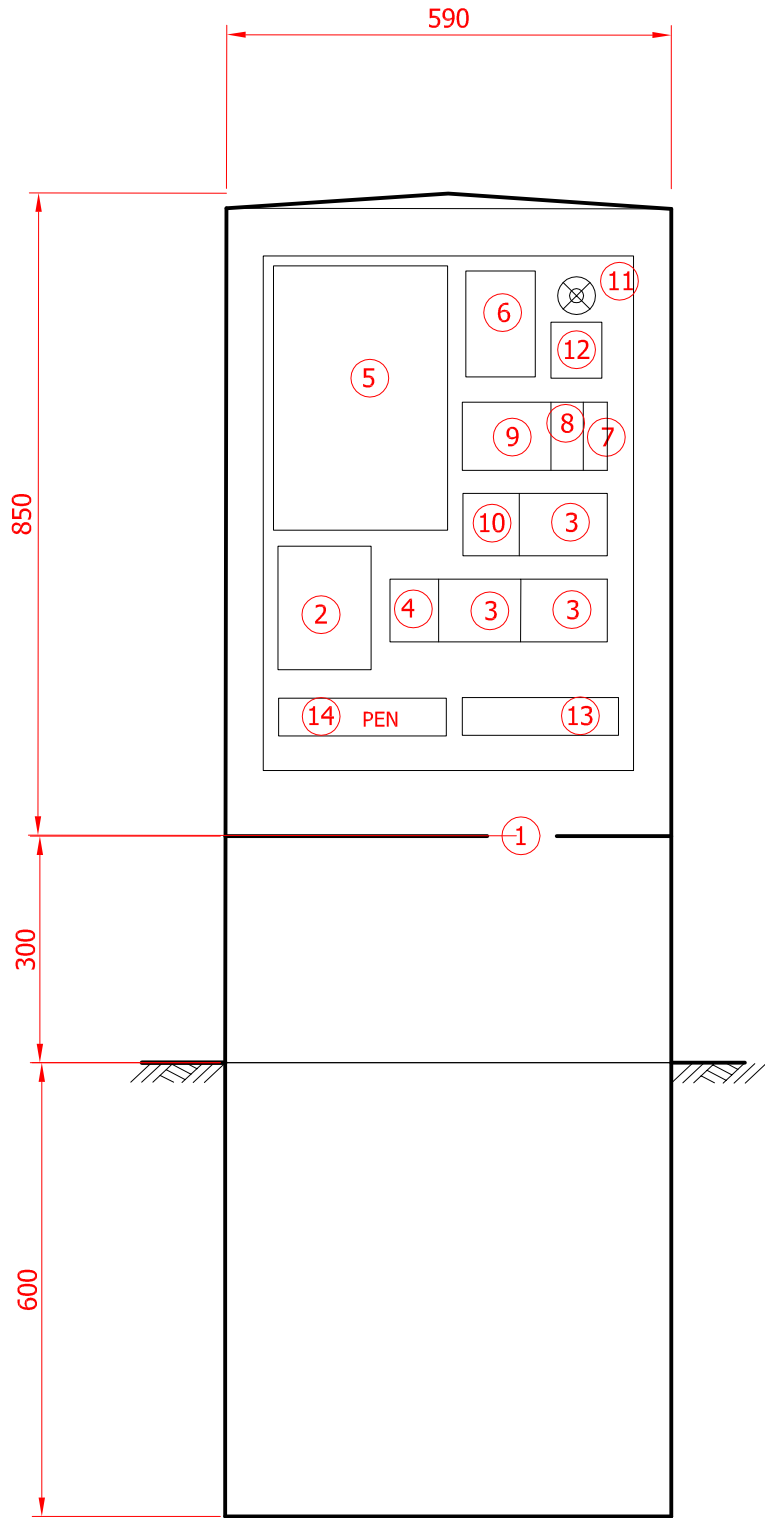

L.p.	Wyszczególnienie	Jed.	Ilość	Uwagi
1	Obudowa UESA OT 590/850 590x850x320 mm z fundamentem poliestrowym FT 590 z zamkiem "Master Key"	szt.	1	UESA, ARIEL lub inny równorzędny
2	Rozłącznik bezpiecznikowy RBK 00 (160 A)	szt.	1	APATOR TORUŃ lub inny równorzędny
3	Gniazda bezpiecznikowe EZN 25/3 nr 04340280 (E27 mocowanie zatrzaskowe)	szt.	3	ETI POLAM lub inny równorzędny
4	Rozłącznik izolacyjny FR 303-63	szt.	1	Legrand FAEL lub inny równorzędny
5	Tablica licznikowa T1-3f-400 V	szt.	1	
6	Stycznik LS 87, 230V , 50 Hz	szt.	1	ELESTER lub inny równorzędny
7	Wyłącznik nadprądowy S 301 C-2	szt.	1	Legrand FAEL lub inny równorzędny
8	Wyłącznik różnicowo i nadprądowy P 312 B-10-30-A	szt.	1	Legrand FAEL lub inny równorzędny
9	Zegar astronomiczny ZE-02	szt.	1	Energo-Pafal Poznań
10	Ogranicznik przepięć ETITEC-WENT TNC nr 12991940 12,5/37,5 kA (B+C)	szt.	1	ETI POLAM lub inny równorzędny
11	Oprawka E 14 z żarówką matową 60 W	szt.	1	
12	Gniazdo wtyczkowe 10/16 A 2P+Z IP44	szt.	1	
13	Złączki gwintowe 9xZG-G35/TS 35 + trzymacz 2x KU-2	kpl.	1	SIAE Pokój Łódź lub inny równorzędny
14	Szyna AI 40x5x200 mm	szt.	1	
15	Szyna montażowa TS 35	m	1	



Biuro Projektów i Realizacji Inwestycji

PROSYSTEM

Office: 60-682 Poznań, os. B.Śmiałego 30/75, tel (61) 656 31 41, fax (61) 656 31 41 e-mail : prosystem@onet.pl

Investor / Inwestor

Gmina Murowana Goślina
62-095 Murowana Goślina, ul. Poznańska 18

Branch / Branża

Project Phase / Stadium dokumentacji

ELEKTRYCZNA

PROJEKT BUD-WYK.

Investment / adres
Nazwa inwestycji / adres

Przebudowa ul. Polnej w Murowanej Goślinie

Theme
Temat

Oświetlenie uliczne

Collaboration / Zespół projektowy :

Number of qualification
Numer uprawnień

Signature / Podpis

Main designer
Projektant wiodący

Designer
Projektował

mgr inż. Jerzy Jóźwik

37/65

Assistant designer
Opracował

mgr inż. Jerzy Jóźwik

37/65

Verification
Sprawdzający

mgr inż. A. Wojciński

17/65

Director
Dyrektor

mgr inż. Julian Kaluba

68/87/Pw

Drawing content
Treść rysunku

SZAFKA OŚWIETLENIA ULICZNEGO SO1

Project number
Numer projektu

Date
Data

Scale
Skala

Number draught
Numer rysunku

06/2004

03.2005

1:10

5

Version / Wersja

Attention ! All rights reserved. / Wszelkie prawa zastrzeżone ! Powielanie lub wykorzystywanie niezgodnie z przeznaczeniem i bez zgody B.P. i R.J. PROSYSTEM zabronione !