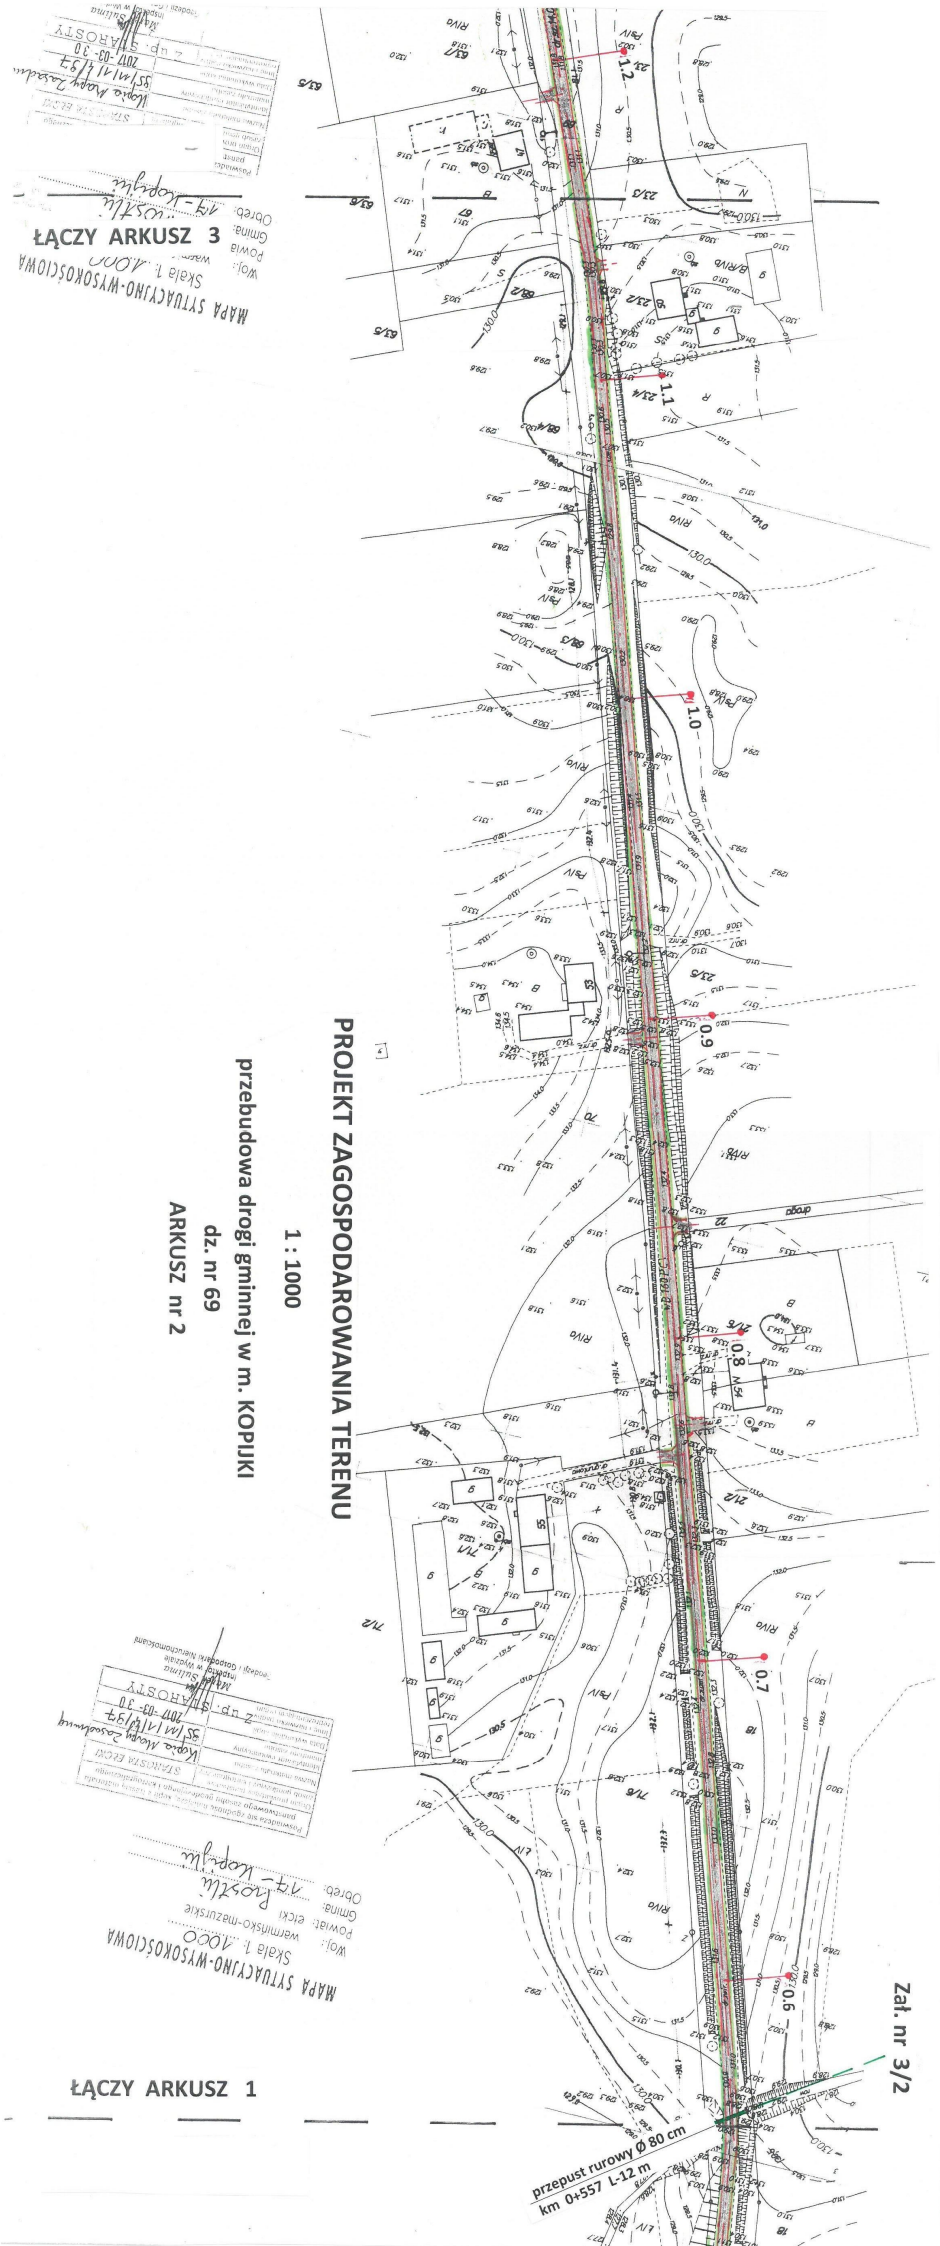
PROJEKT ZAGOSPODAROWANIA TERENU
1 : 1000
przebudowa drogi gminnej w m. KOPIJKI
dz. nr 69
ARKUSZ nr 2
MAPA SYTUACYJNO-WYSOKOŚCIOWA
Skala 1 : 1000
ŁĄCZY ARKUSZ 3
ŁĄCZY ARKUSZ 1
Zał. nr 3/2
przepust rurowy Ø 80 cm
km 0+557 L-12 m