


# SCHEMAT TECHNOLOGICZNY OCZYSZCZALNI

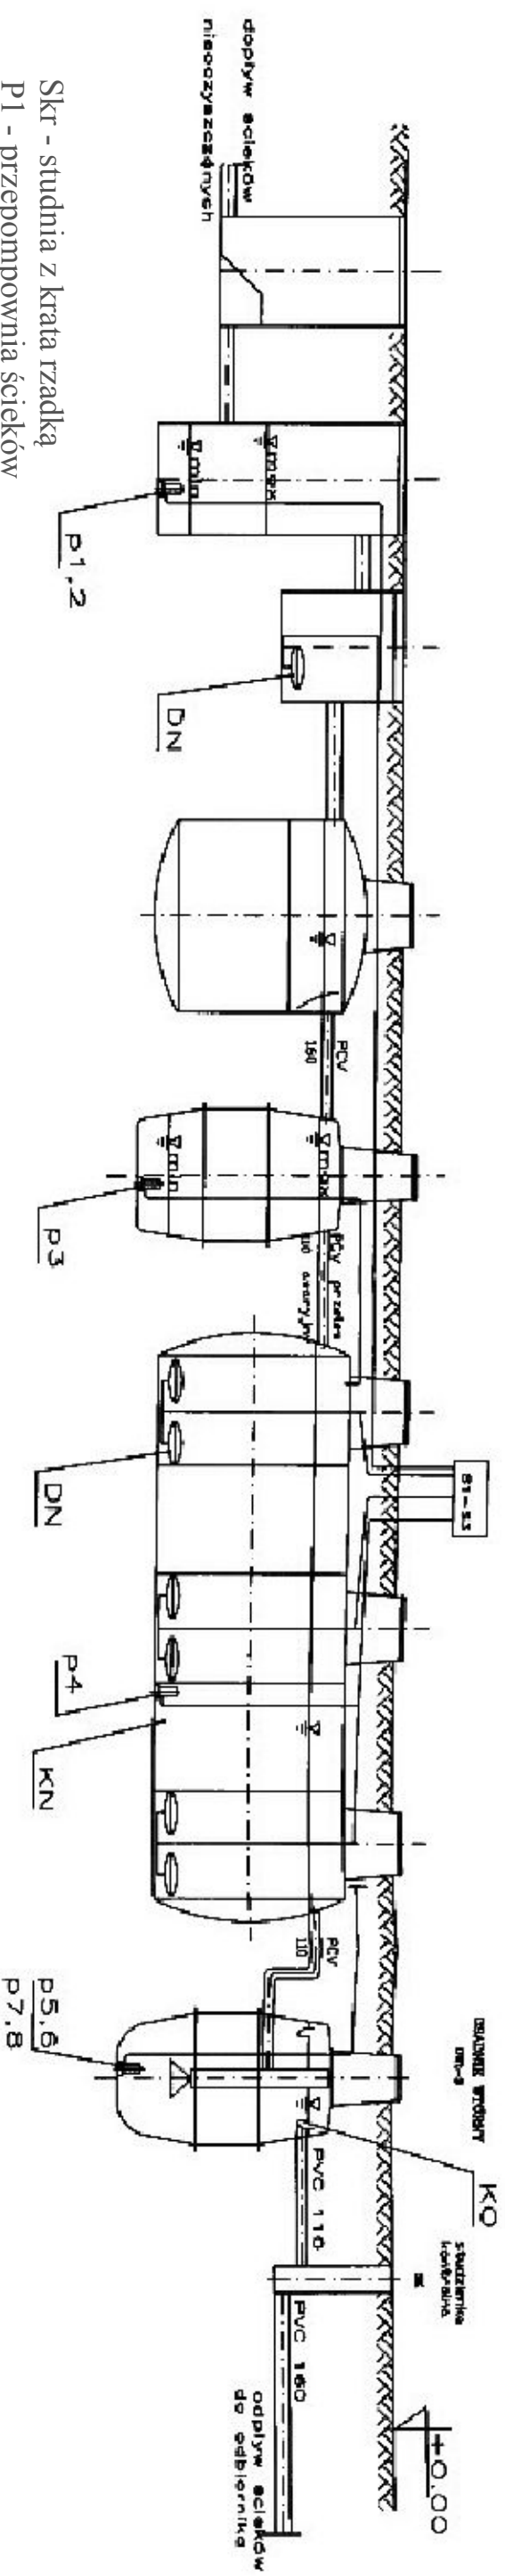

Skr - studnia z kratą rzadką  
P1 - przepompownia ścieków  
Pia - piaskownik i napowietrzanie  
OWs - osadnik wstępny  
ZR - zbiornik retencyjny  
KN - komora napowietrzania  
OWt1, OWt2 - osadniki wtórny  
SK - studnia kontrolna

