



Pobocze

Nawierzchnia jezdni

Pobocze

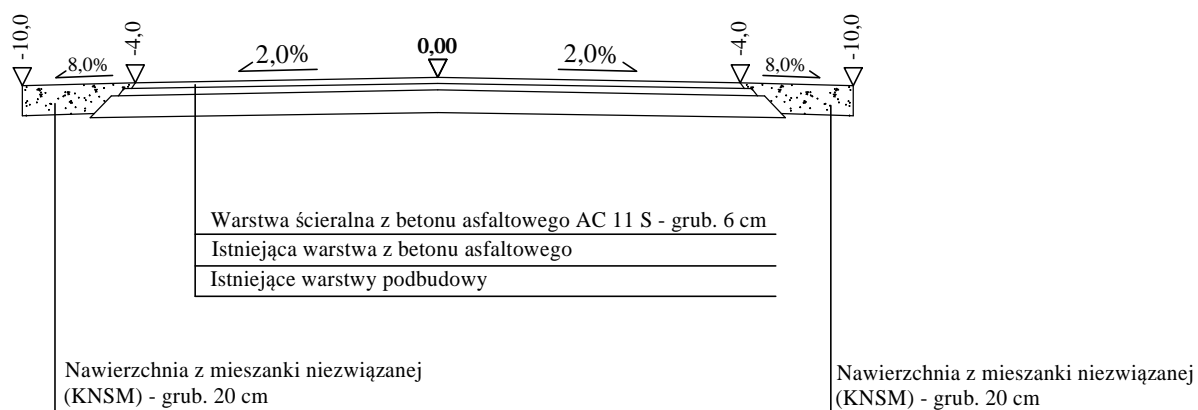

	BIURO PROJEKTOWE I NADZORU "FILAR" Paweł Wysocki 12-200 Pisz, ul. K. I. Gałczyńskiego 7/15, tel. 505 11 77 26		
INWESTOR: Gmina Prostki ul. 1 Maja 44 B 19 - 335 Prostki	OBIEKT: Droga gminna Kopijki - Katarzynowo	STADIUM: Projekt budowlany	
Nawza rysunku:	Przekrój normalny od km 0+000 do km 0+466,27 od km 0+493,37 do km 0+710,23		NR RYSUNKU: 3
Projektant:	mgr inż. Paweł Wysocki upr. bud. WAM/0024/PWOD/18 spec. drogowa		
Branża:	Drogowa	Skala: 1:50	Data: styczeń 2020 r.