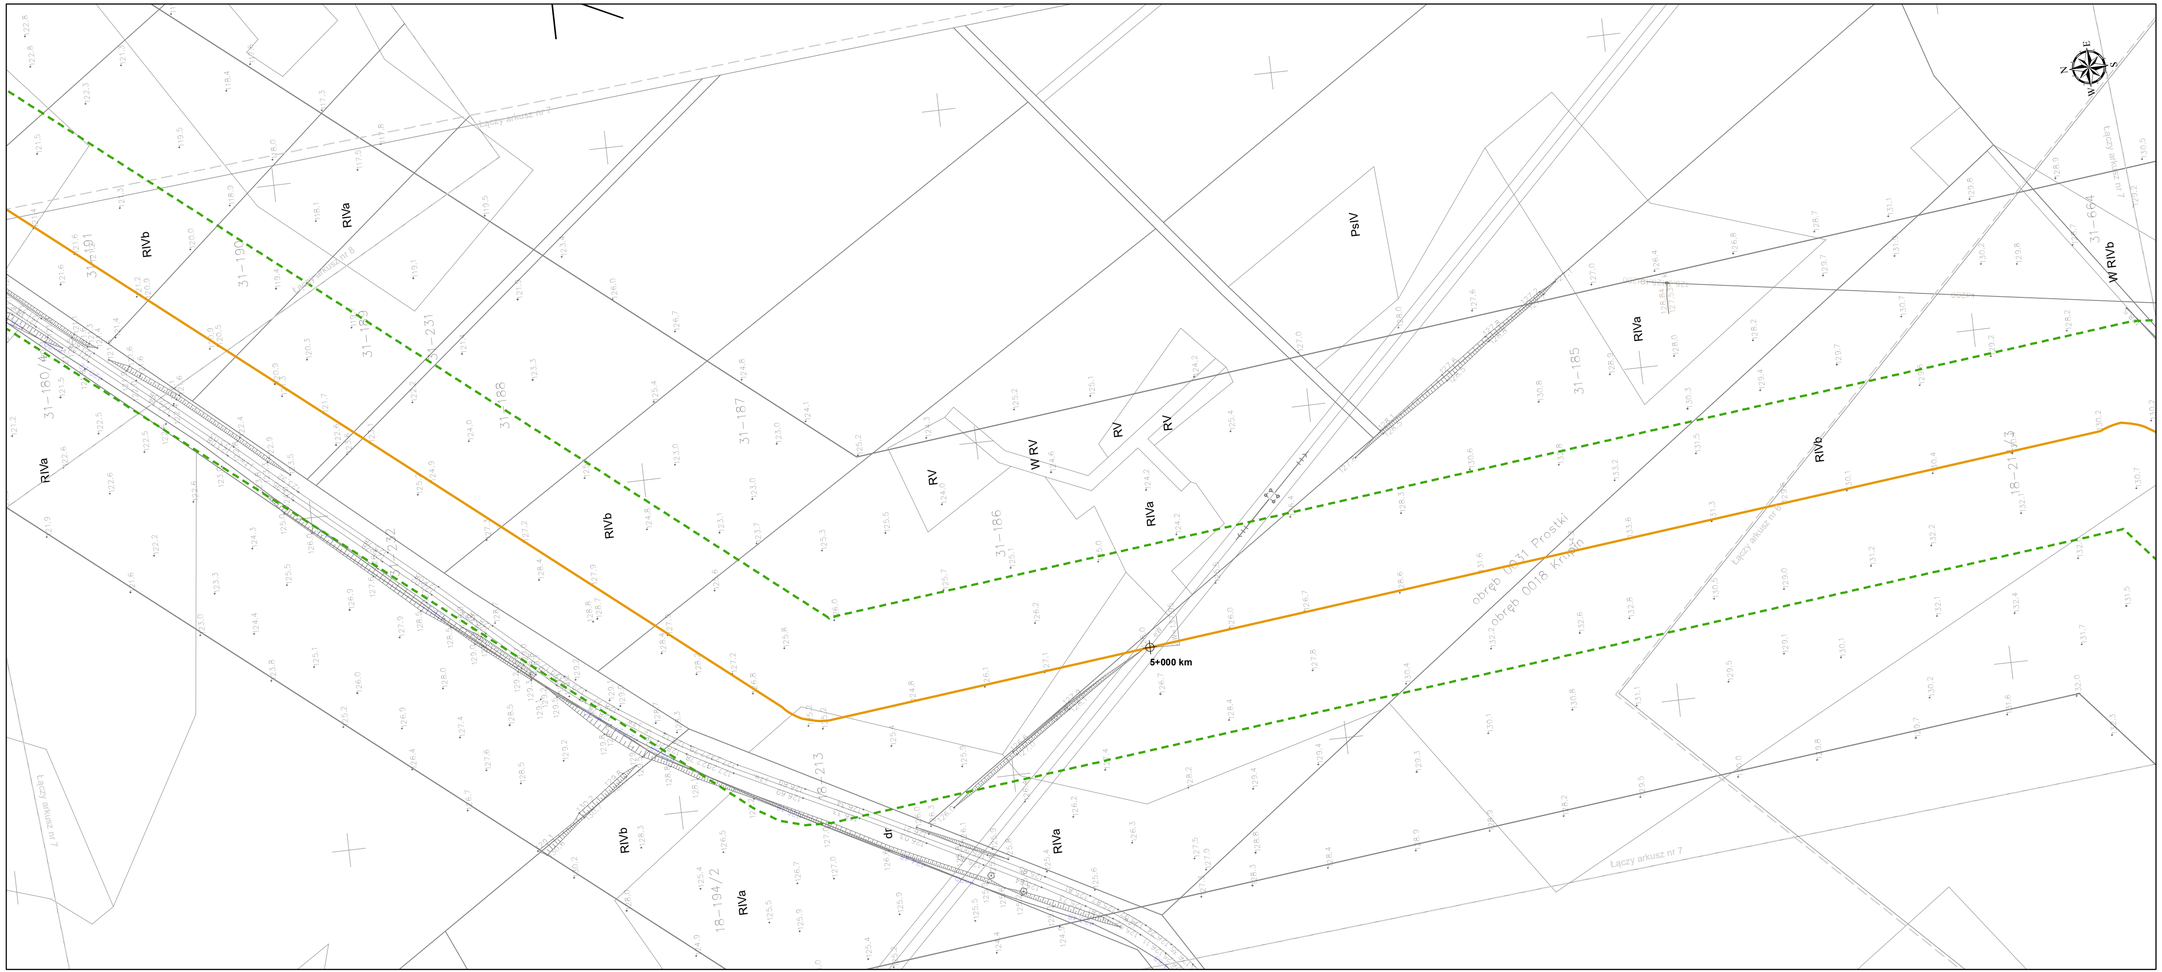

Legenda

- Orientacyjny kilometraż (1000 m)
- Granica terenu realizacji inwestycji
- Planowana oś orientacyjnej lokalizacji projektowanego gazociągu
- Granica Województw
- Granica Powiatów
- Granica Gmin

Inwestycja:	*„Budowa gazociągu Konopki - Ełk - Mrągowo wraz z infrastrukturą niezbędną do jego obsługi na terenie województw mazowieckiego, podlaskiego i warmińsko-mazurskiego"*
Inwestor:	*Polska Spółka Gazownictwa sp. z o.o. z siedzibą w Tarnowie* *Oddział Zakład Gazowniczy w Olsztynie ul. Lubelska 42A, 10-409 Olsztyn*
Projektant:	*Polska Spółka Gazownictwa sp. z o.o. z siedzibą w Tarnowie* *Oddział Wsparcia ul. Krucza 6/14, 00-537 Warszawa*
Opracował:	*mgr inż. Mariola Leska*
Projektował:	*mgr inż. Szymon Kałkowski upr. bud nr LOD/1880/PWOS/12 w specjalności sanitarnej*
Sprawdził:	*mgr inż. Jarosław Ruciński upr. bud nr MAZ/0439/PWB/15 w specjalności sanitarnej*
Skala:	*1:1 000* — **Data:** *07.2022*
Nr arkusza:	7 /135