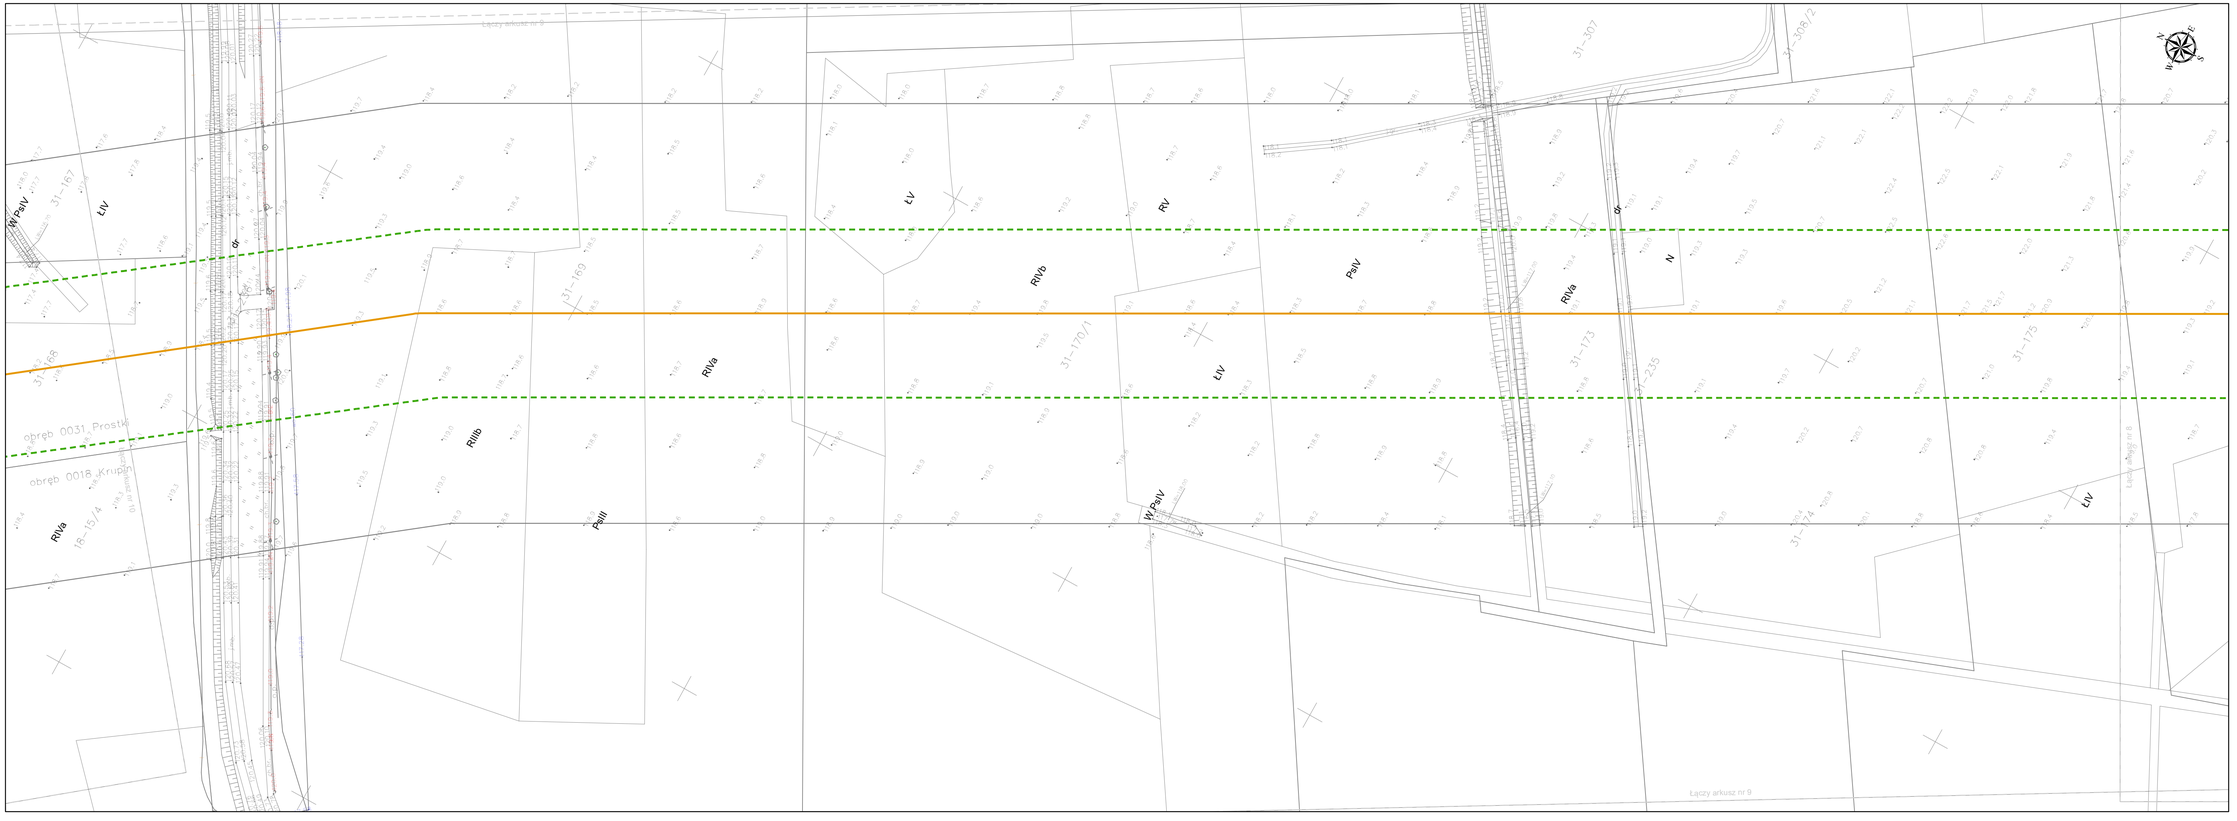

Legenda

- Orientacyjny kilometraż (1000 m)
- Granica terenu realizacji inwestycji
- Planowana oś orientacyjnej lokalizacji projektowanego gazociągu
- Granica Województw
- Granica Powiatów
- Granica Gmin

Inwestycja:	***„Budowa gazociągu Konopki - Ełk - Mrągowo wraz z infrastrukturą niezbędną do jego obsługi na terenie województw mazowieckiego, podlaskiego i warmińsko-mazurskiego"***
Inwestor:	***Polska Spółka Gazownictwa sp. z o.o. z siedzibą w Tarnowie*** ***Oddział Zakład Gazowniczy w Olsztynie ul. Lubelska 42A, 10-409 Olsztyn***
Projektant:	***Polska Spółka Gazownictwa sp. z o.o. z siedzibą w Tarnowie*** ***Oddział Wsparcia ul. Krucza 6/14, 00-537 Warszawa***
Opracował:	***mgr inż. Mariola Leska***
Projektował:	***mgr inż. Szymon Kałkowski upr. bud nr ŁOD/1880/PWOS/12 w specjalności sanitarnej***
Sprawdził:	***mgr inż. Jarosław Ruciński upr. bud nr MAZ/0439/PWB/15 w specjalności sanitarnej***
Skala:	***1:1 000*** ***Data:*** ***07.2022***
Nr arkusza:	9 /135