
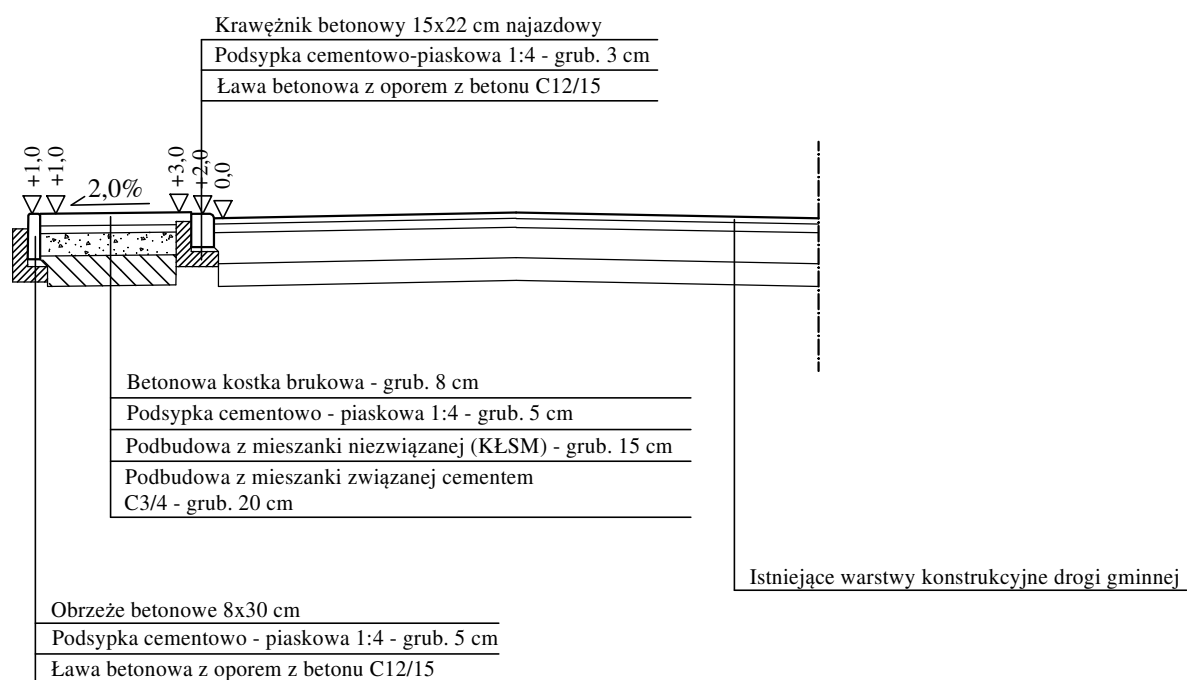



Nawierzchnia pobocza

Nawierzchnia jezdni

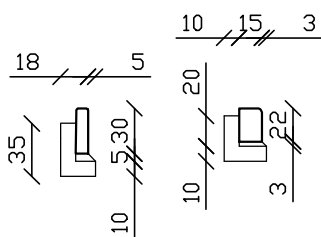

| | | | |
|---|--|-------------------------------|----------------------|
|  | BIURO PROJEKTOWE I NADZORU "FILAR" Paweł Wysocki 12-200 Pisz, ul. K. I. Gałczyńskiego 7/15, tel. 505 11 77 26 | | |
| INWESTOR: Gmina Prostki ul. 1 Maja 44 B 19 - 335 Prostki | OBIEKT: Pobocze w m. Lipińskie Małe | STADIUM: Projekt budowlany | |
| Nazwa rysunku: | Przekrój normalny | | Nr rys.: 3 |
| Projektant: | mgr inż. Paweł Wysocki upr. bud. WAM/0024/PWOD/18 spec. inżynieryjna drogowa | | |
| Branża: | Drogowa | Skala 1:50 | Data: lipiec 2021 r. |