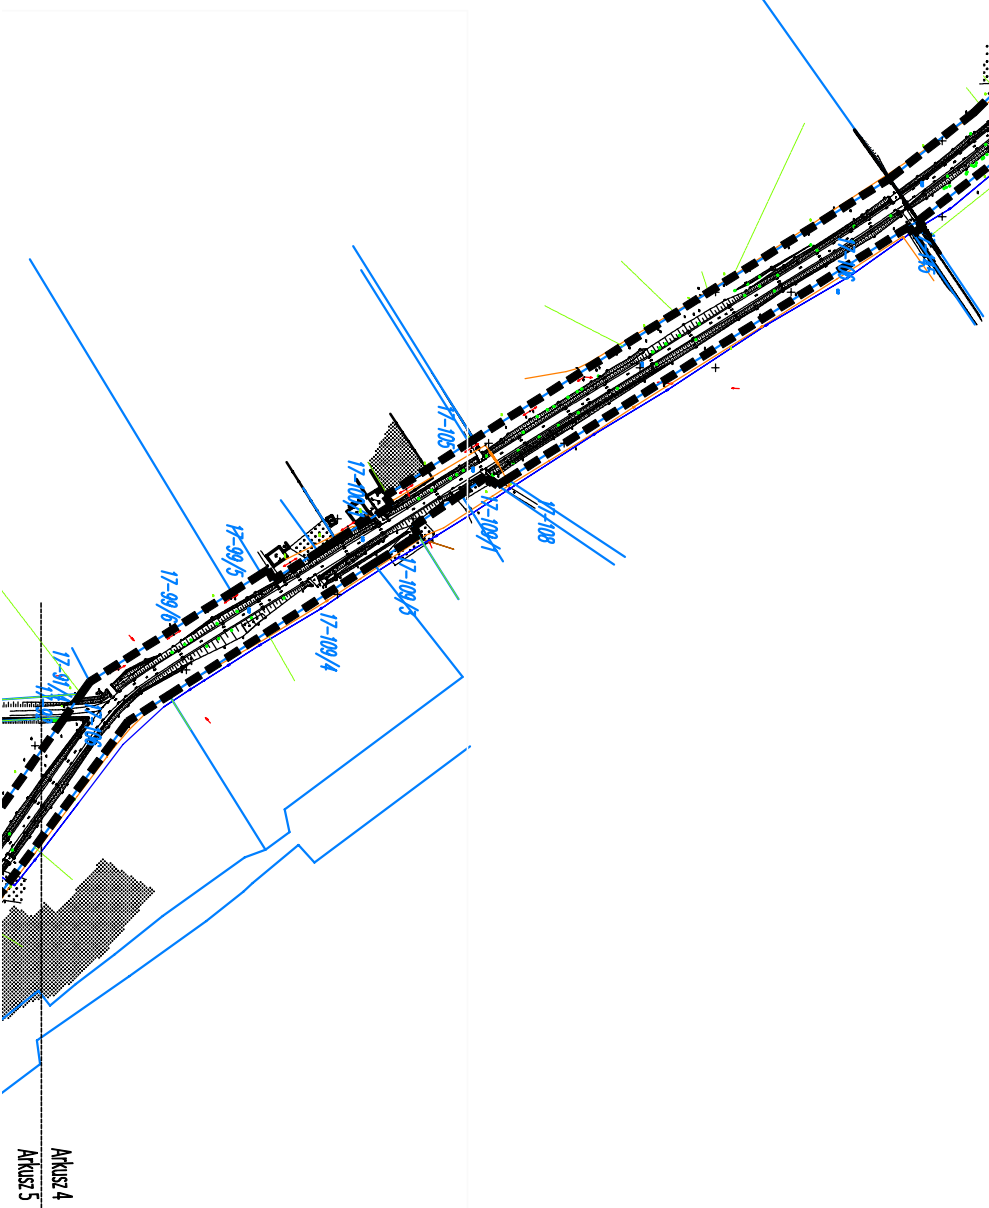
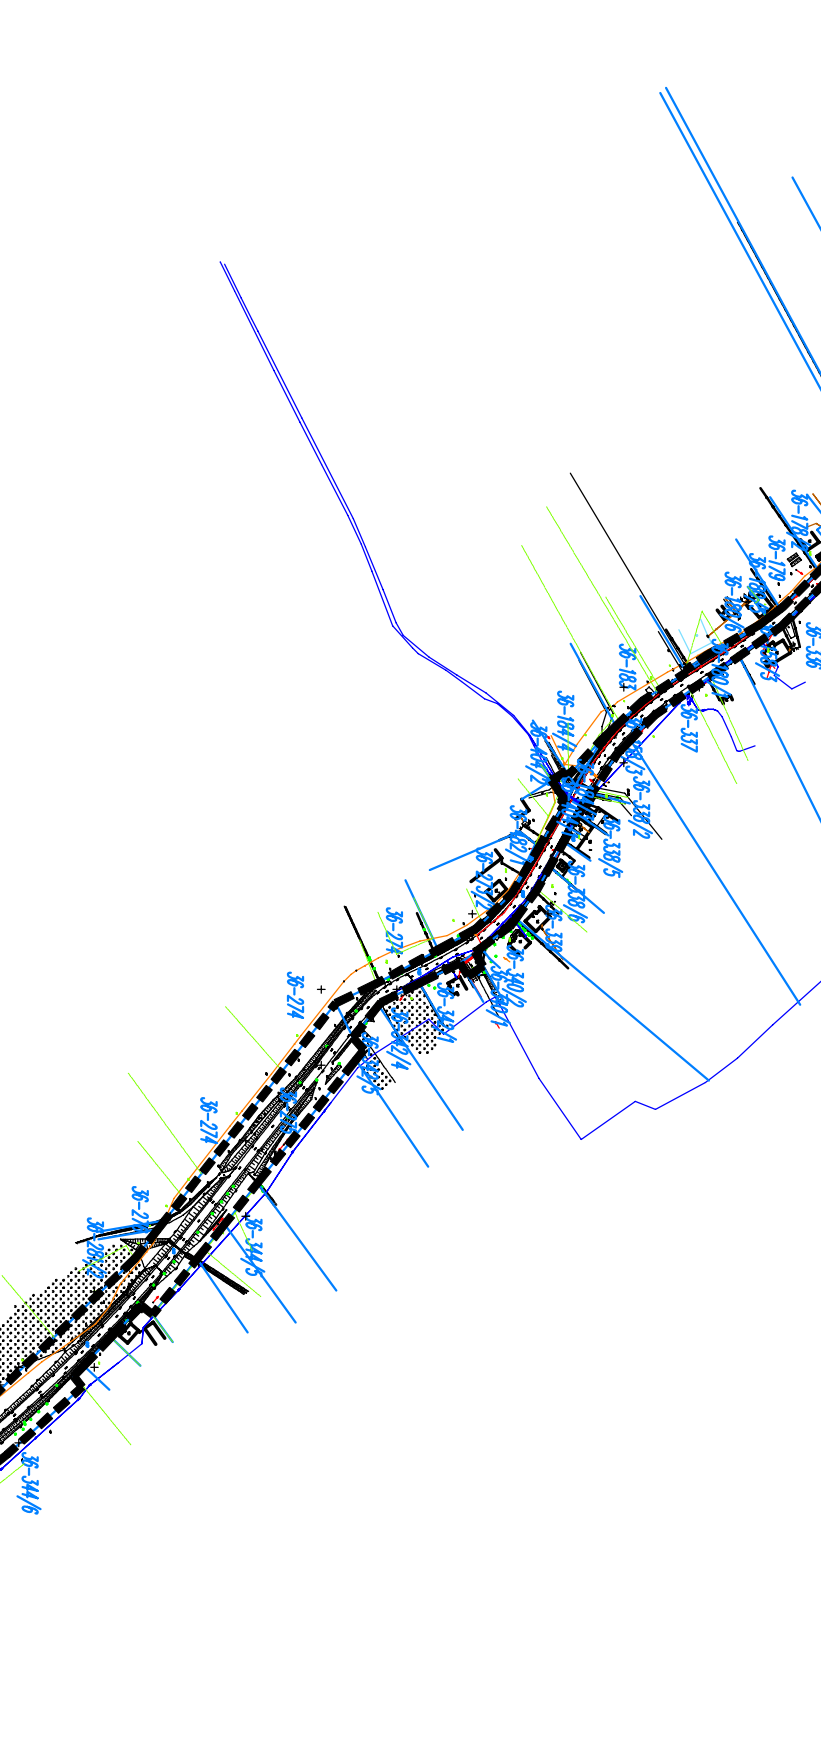
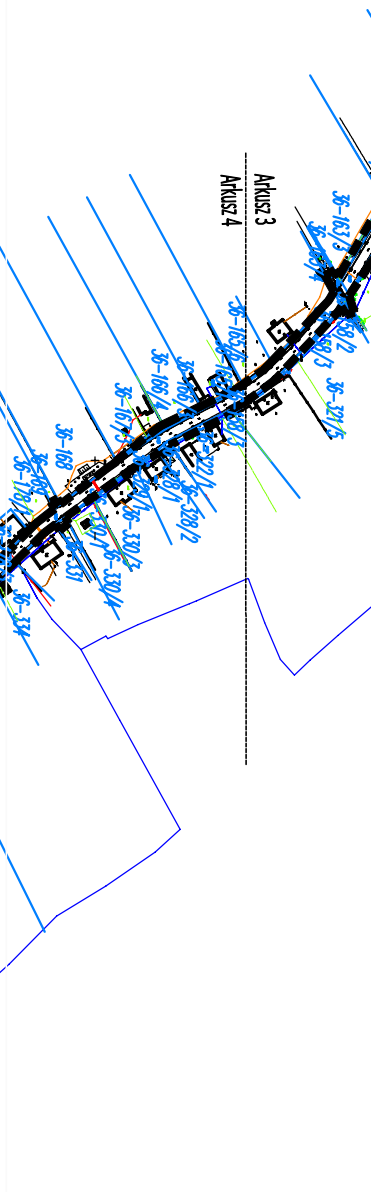


[illegible][illegible]

ZŁĄCZNIK NR 1

DO DECYZJI NR.....

Z DZIA.....

ZNAK SPRAWY: RI-ST-93.3.2022

WYDruk w skali 1:5000

■ ■ ■ ■ ■ ■ ■ ■ ■ ■ LINE ROZPRAWIAJĄCE TREŚĆ INWESTYCJA