


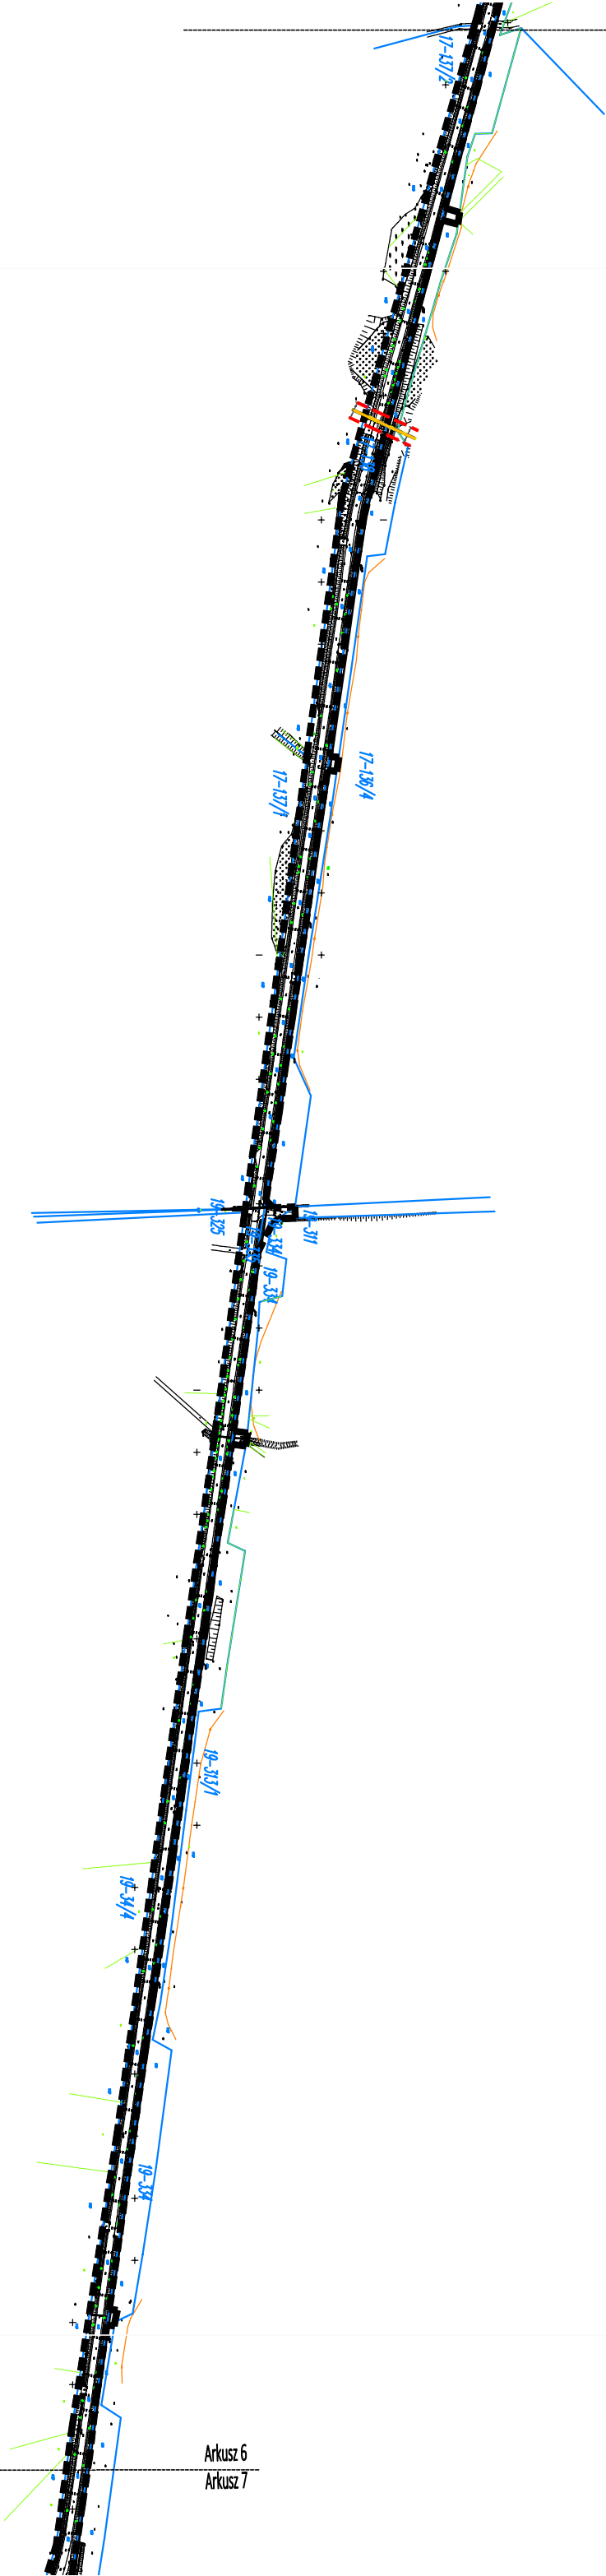

ZAJĄCZNIK NR 1
DO DECYZJI NR
ZDANIA
ZNAK SPRAWY: RAJG33A.2022
WYDZIAŁ W SKALI 1:5000

■■■■■■■■■■
LINE ROZGRANICZAJĄCE TEREN INWESTYCJI

■■■■■■■■■■
GAZDOJĄC WSKAZOCE OSIENIA DN. 700 WOP & 44PŁ POLSKA – UTM

■■■■■■■■■■
STRĘŻA KONTROLNA GAZDOJĄC WSKAZOCE OSIENIA
DN. 700 WOP & 44PŁ POLSKA – UTM, WYNOSZĄCA 12,0 M
(PO 6,0 M NA STRONĘ OD OSI GAZDOJĄC)

[illegible]

GEONET
USTALOGODZECZUNE
15-300 Białe Młokosze 14, 104, 10
tel. 665 429 214
RZECZNIK 280102040 NIP 6451780016

Geodeta i Przemysłowiec
ul. 15 Staw
15-300 Białe Młokosze 123
tel. 665 429 254

Wykonanie na zlecenie 10.11.2012
podpis i pieczęć jednostki uprawnionej

Uwaga: w obszarze opracowania przedmiotowej mapy znajdują się punkty osnowy geodezyjne, podlegające ochronie zgodnie z art. 15, pkt. 1 Ustawy z dnia 17.05.1989 roku Prawo Geodezyjne i Kartograficzne (Dz. U. z 2020 r. poz. 276,284,782 i 1086)

[illegible]