


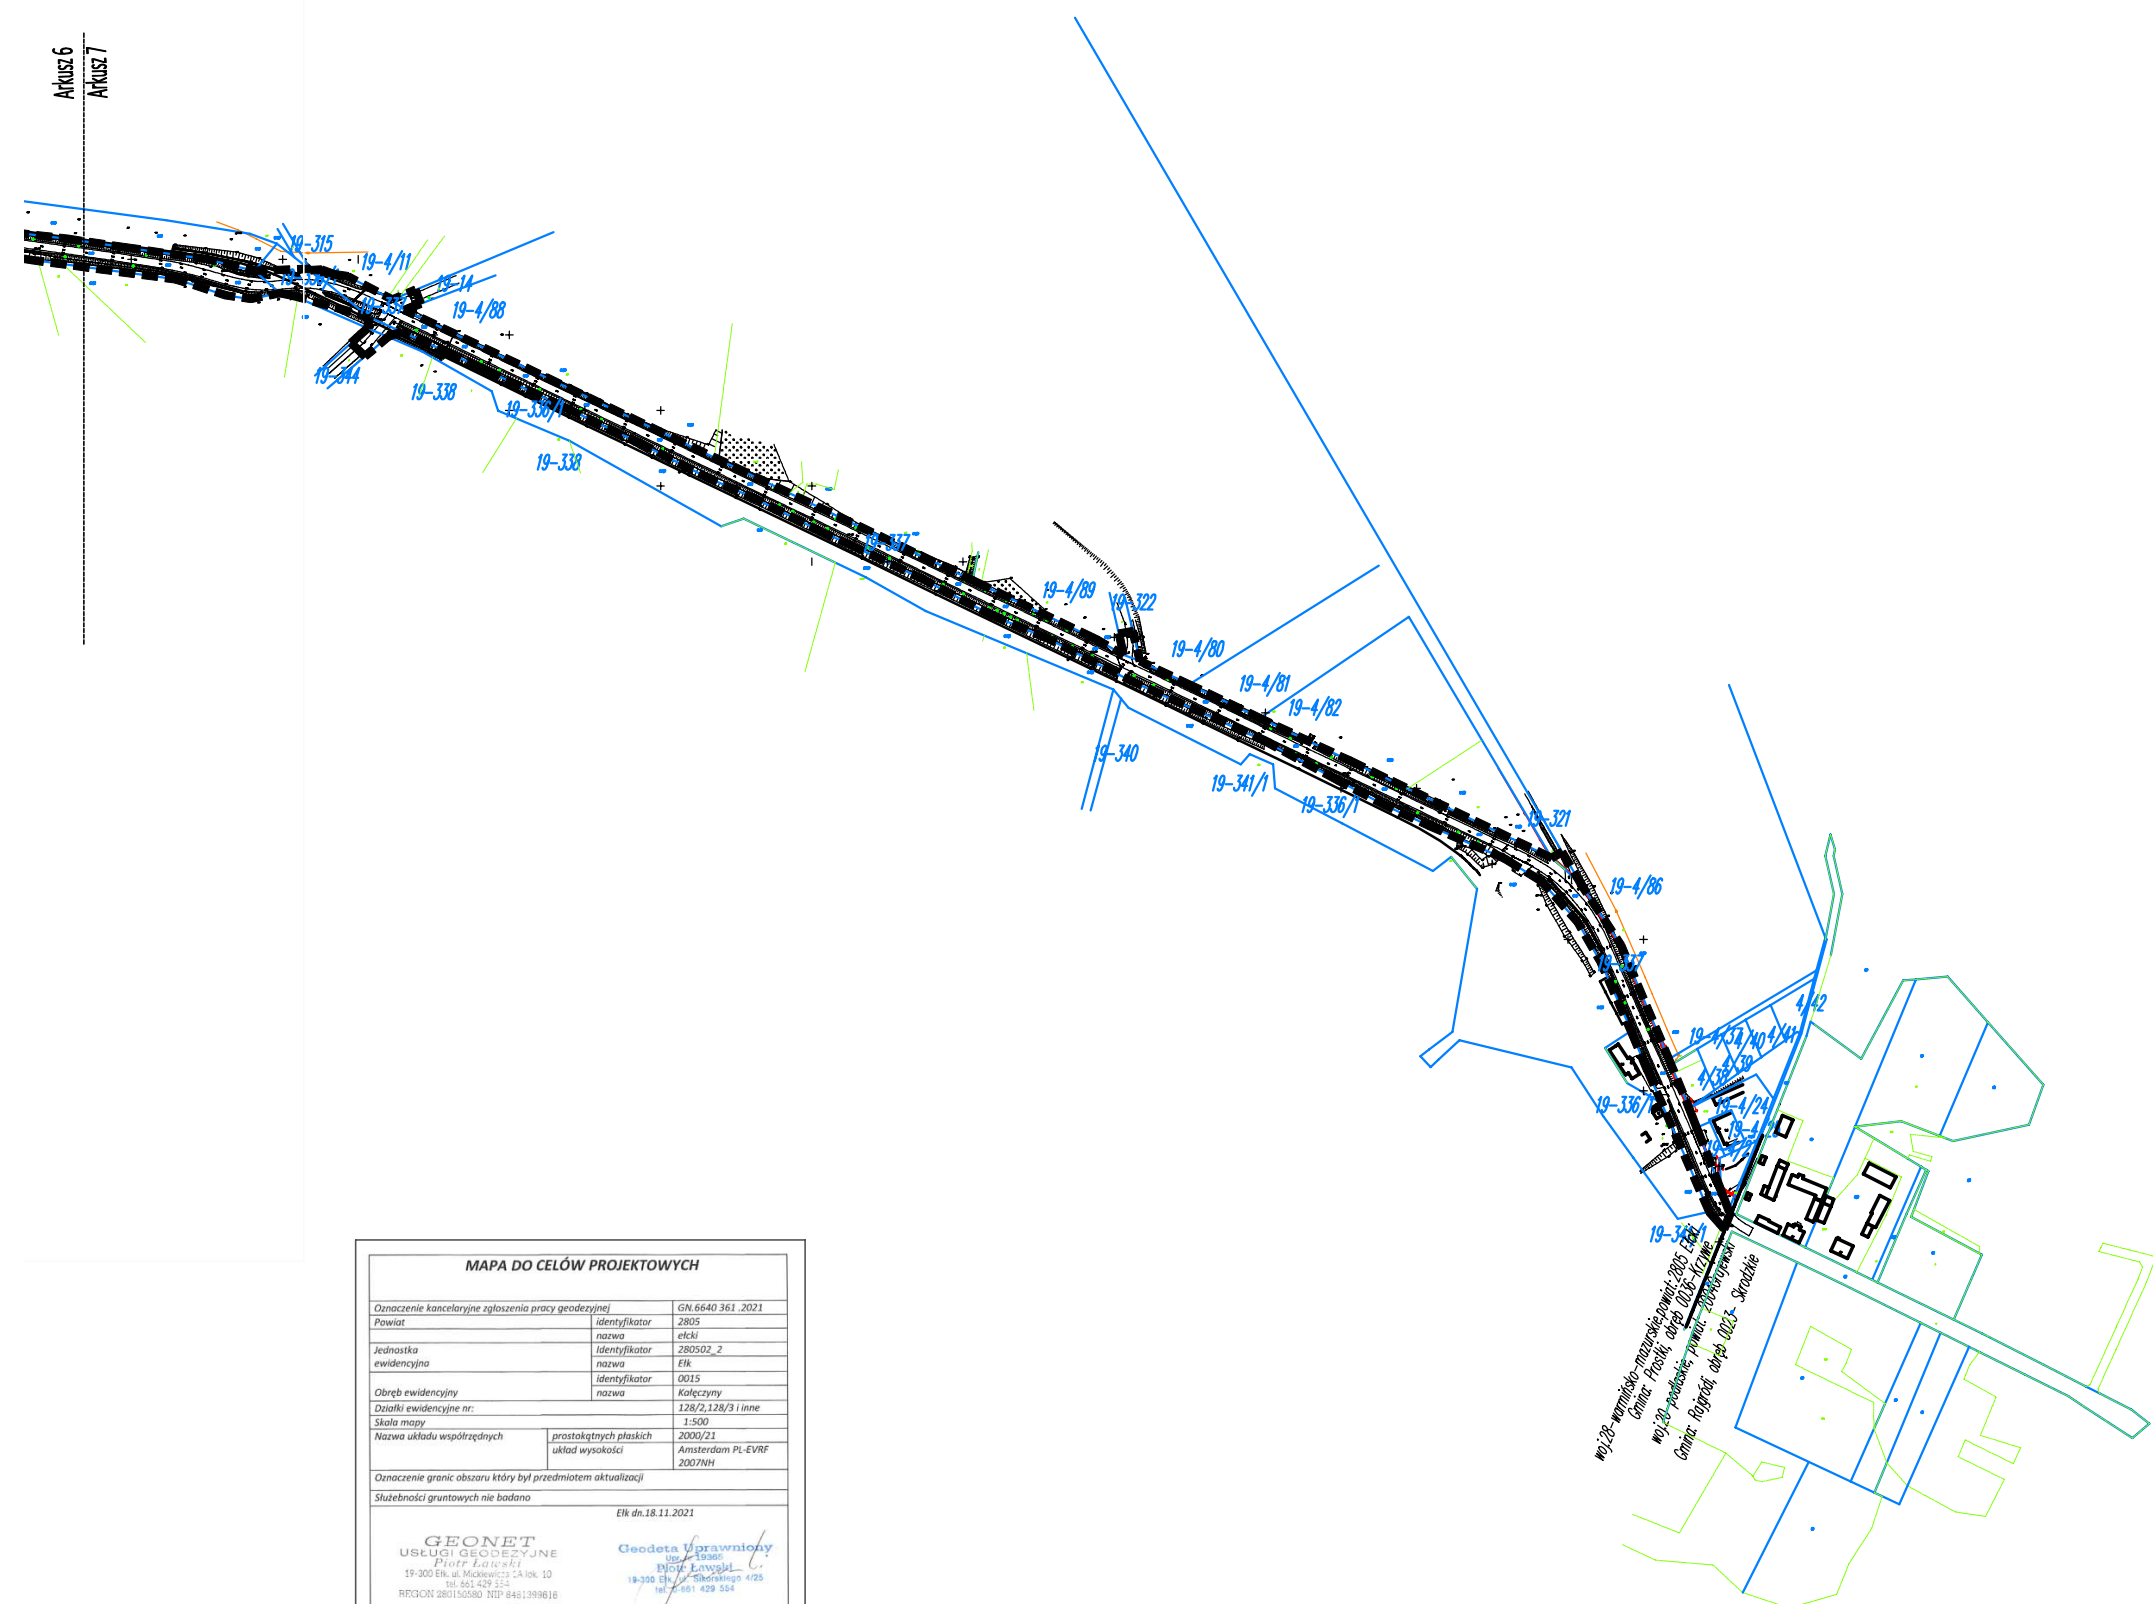

MAPA DO CELÓW PROJEKTYWNYCH		
Oznaczenie kancelaryjne zgłoszenia pracy geodezyjnej		GN.6840 361. 2021
Powiat	identyfikator	2805
	nazwa	elcki
Jednostka ewidencyjna	identyfikator	29505_2
	nazwa	EŁK
	identyfikator	0015
Obręb ewidencyjny	nazwa	Kałęczyn
Działki ewidencyjne nr:		128/2,128/3 i inne
Skoła mapy		1:500
Nazwa układu współrzędnych	prostokątne płaskich układ wysokości	Amsterdam PL-EVR 2007NH
Oznaczenie granic obszaru który był przedmiotem aktualizacji		
Służebnice gruntowych nie badano		
Ełk dn. 18.11.2021		
GEONET USŁUGI GEODEZYJNE <i>Piotr Ławski</i> 19-300 El. ul. Motyczna 2, lok. 10. TEL. 661.429.311 REGON 280150580 NIP 648139616		 Geodeta Uprawniony Nr... <i>Piotr Ławski</i> 19-300 El. ul. Motyczna 4/25 Tel. 661.429.551
Wykonawca podpis i pieczęć geodety uprawnionego		
Mapa aktualna na dzień: 10.11.2021		
Uwaga: w obszarze opracowania przedmiotowej mapy znajdują się punkty osnowy geodezyjnej podlegające ochronie zgodnie z art. 15, pkt.1 Ustawy z dnia 17.05.1989 roku Prawo Geodezji i Kartografii (Dz. U. z 2020 r. poz. 276,284,782 i 1086)		
☒ oznaczenie punktów podlegających ochronie		

Na podstawie Art.12b ust. 5a,5b,5c Ustawy Prawo Geodezyjne i Kartograficzne z dnia 17 maja 1989r. (Dz.U. z 2020.poz.2052) Oświadczam, że opierał technicznie ustalając rezultaty prac geodezyjnych z dnia 17 maja 1989r. powstał niniejszy dokument jakoś pozytywny wynik weryfikacji. Jestem świadomy odpowiedzialności karnej za złożenie fałszywych oświadczeń	
Identyfikator zgłoszenia pracy geodezyjnej	GN.6640.361.1.2021
Organ służby geodezyjnej, który otrzymał zgłoszenie	Starosta Elcki
Wykonawca prac geodezyjnych	GEONET Usługi Geodezyjne Piotr Łowski 19-300 Elk. ul. Mickiewicza 1A lok10 Tel.661-429-554 REGON 280150580 NIP 8481399616
Nr oraz data sporządzenia dokumentu zawierającego wynik pozytywnej weryfikacji	GN.6640.361.2021_1 18.11.2021
Imię i nazwisko oraz nr uprawnienia zawodowego geodety	Geodeta Uprawniony ur. 19.3.1985 Piotr Łowski 19-300 Elk. S. Srokoskiego 4/21