




PROJEKT
MIEJSCOWEGO PLANU ZAGOSPODAROWANIA PRZESTRZENNEGO W CZĘŚCI OBRĘBU GEODEZYJNEGO GUTY ROŻYŃSKIE
NA TERENIE GMINY PROSTKI.

Arkusz 2

SKALA 1:1000

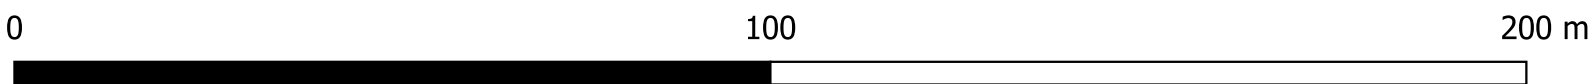

Załącznik Nr 1
do Uchwały Nr.....
Rady Gminy Prostki
z dnia.....

LEGENDA RYSUNKU PLANU:


GRANICE I LINIE ROZGRANICZAJĄCE:



GRANICE TERENU OBJĘTEGO PLANEM



LINIE ROZGRANICZAJĄCE TERENY O RÓŻNYM PRZEZNACZENIU
LUB RÓŻNYCH ZASADACH ZAGOSPODAROWANIA

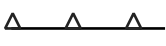

NIEPRZEKRACZALNE LINIE ZABUDOWY

PRZEZNACZENIE TERENÓW:



TERENY ZABUDOWY MIESZKANIOWEJ JEDNORODZINNEJ



TERENY ZABUDOWY LETNISKOWEJ LUB REKREACJI INDYWIDUALNEJ



TERENY ZABUDOWY MIESZKANIOWEJ JEDNORODZINNEJ
LUB ZABUDOWY LETNISKOWEJ LUB REKREACJI INDYWIDUALNEJ



TERENY DRÓG DOJAZDOWYCH



TERENY KOMUNIKACJI DROGOWEJ WEWNĘTRZNEJ



TERENY KOMUNIKACJI PIESZEJ



TEREN PARKINGU



TEREN ZABUDOWY ZWIĄZANEJ Z ROLNICTWEM



TERENY LASU



TERENY ZIELENI NATURALNEJ



TERENY ZIELENI URZĄDZONEJ

POZOSTAŁE OZNACZENIA:



STREFA OCHRONNA OD ISTNIEJĄCYCH
NAPOWIETRZNYCH LINII ELEKTROENERGETYCZNYCH




OZNACZENIA INFORMACYJNE:




OBSZARY Z PRAWDOPODOBIENSTWEM WYSTĘPOWANIA
GRUNTÓW ORGANICZNYCH
(WG. MAPY GLEBOWO- ROLNICZEJ)

WYRYS ZE STUDIUM UWARUNKOWAŃ I KIERUNKÓW
ZAGOSPODAROWANIA PRZESTRZENNEGO GMINY
PROSTKI

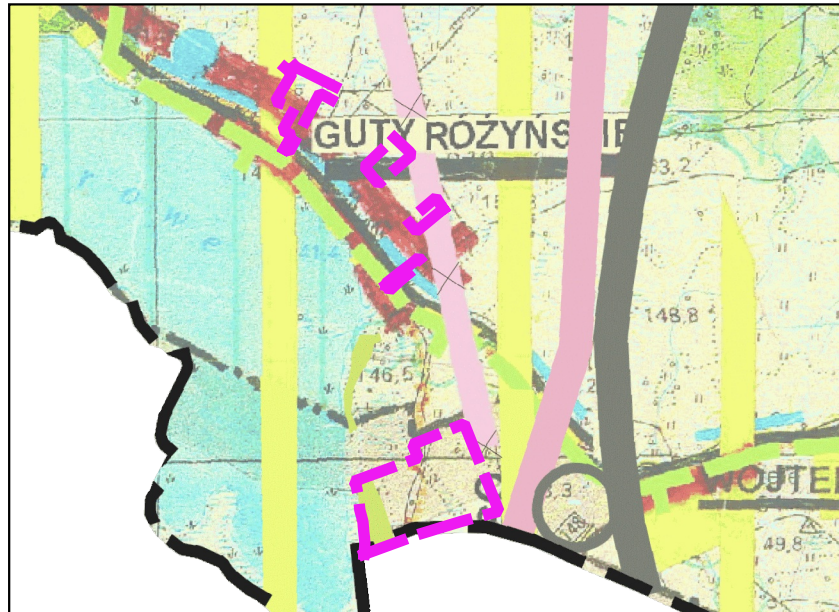

GRANICE TERENU OBJĘTEGO PLANEM

LEGENDA:

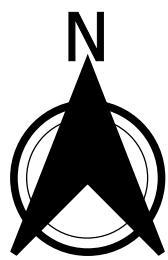

PROJEKT SPORZĄDZONO W UKŁADZIE WSPÓŁRZĘDNYCH
PŁASKICH PROSTOKĄTNYCH UKŁAD 2000 (STREFA VII) –
EPSG: 2178,
Z WYKORZYSTANIEM MAPY ZASADNICZEJ W POSTACI
WEKTOROWEJ POCHODZĄCEJ Z PAŃSTWOWEGO ZASOBU
GEODEZYJNEGO I KARTOGRAFICZNEGO, IDENTYFIKATOR
ZASOBU:
P.2805.2019.1150, .PL.PZGIK.7547.1