



WIENŃCE I STROP KOTŁOWNI

SCHEMAT WIENICY, PODCIĄGÓW I STROPÓW ŻELBETOWYCH 1:50

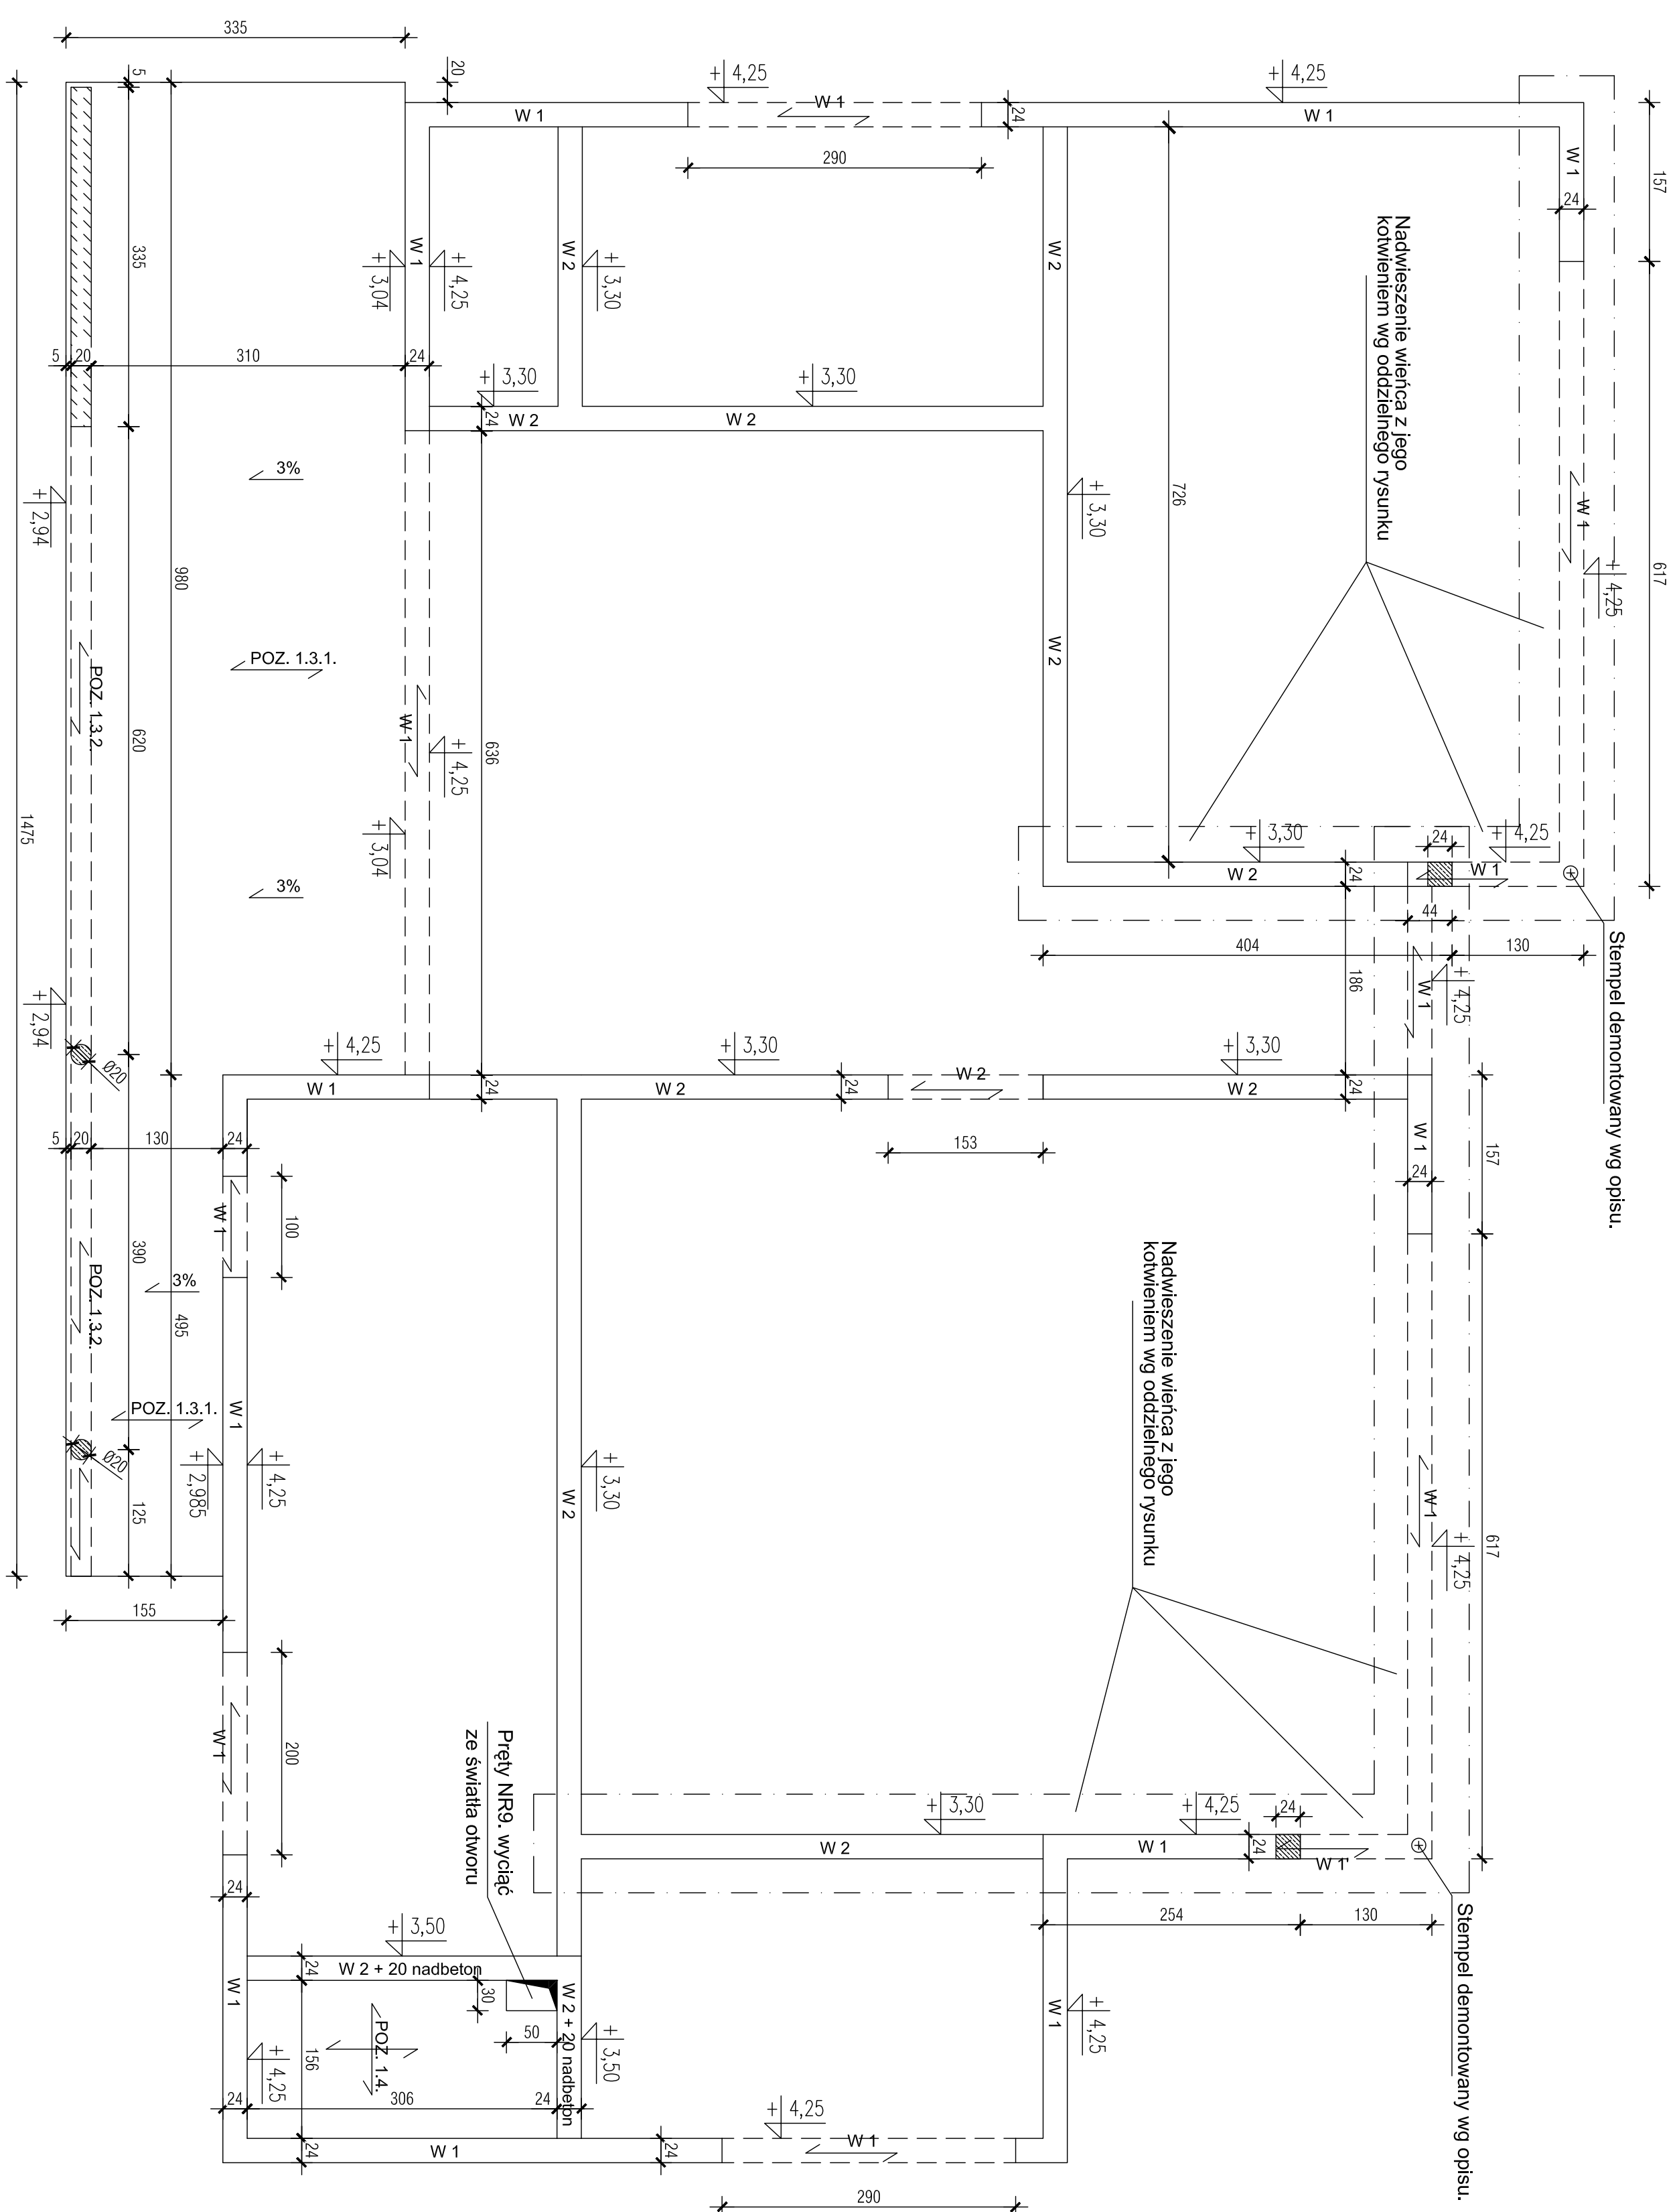


UWAGA:

Starać się stosować nie łączone na długości pręty podłużne. W razie konieczności łączyć je na zakład wzajemny 60 cm, poza światłem otworów nadproży i podciągów.

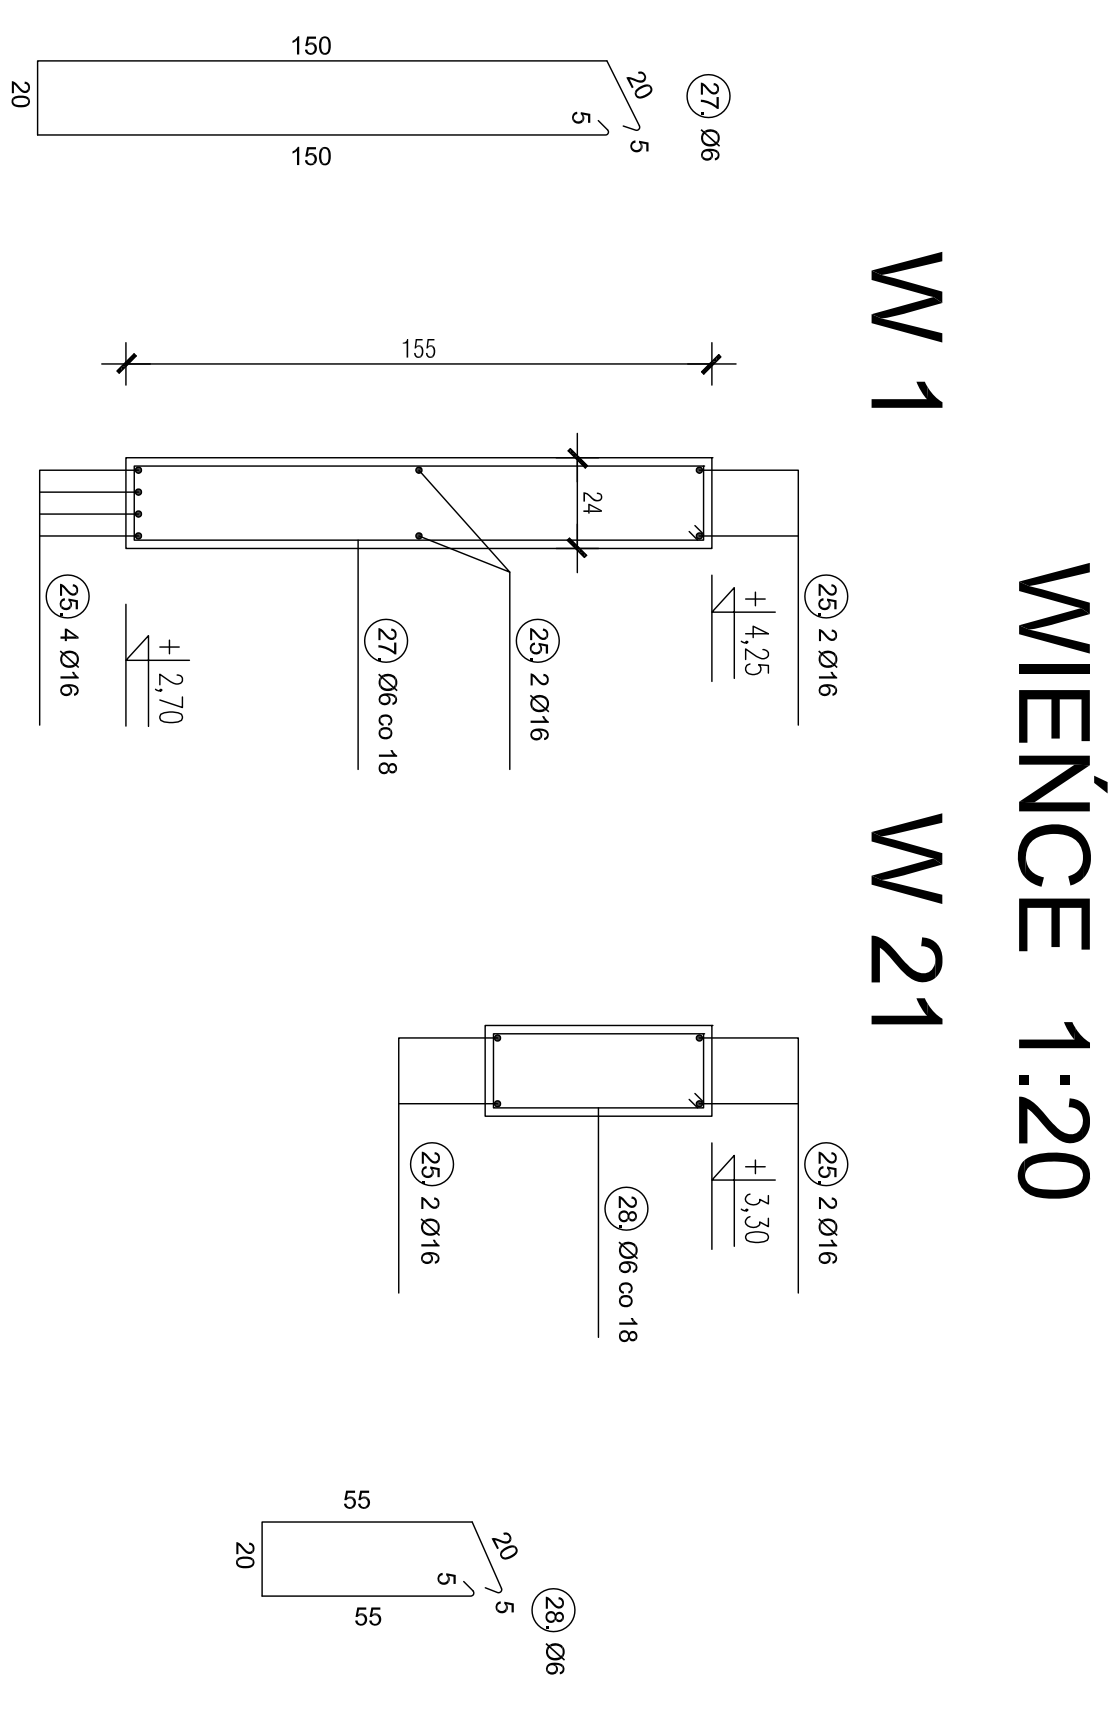

STROP KOTŁOWNI 1:20

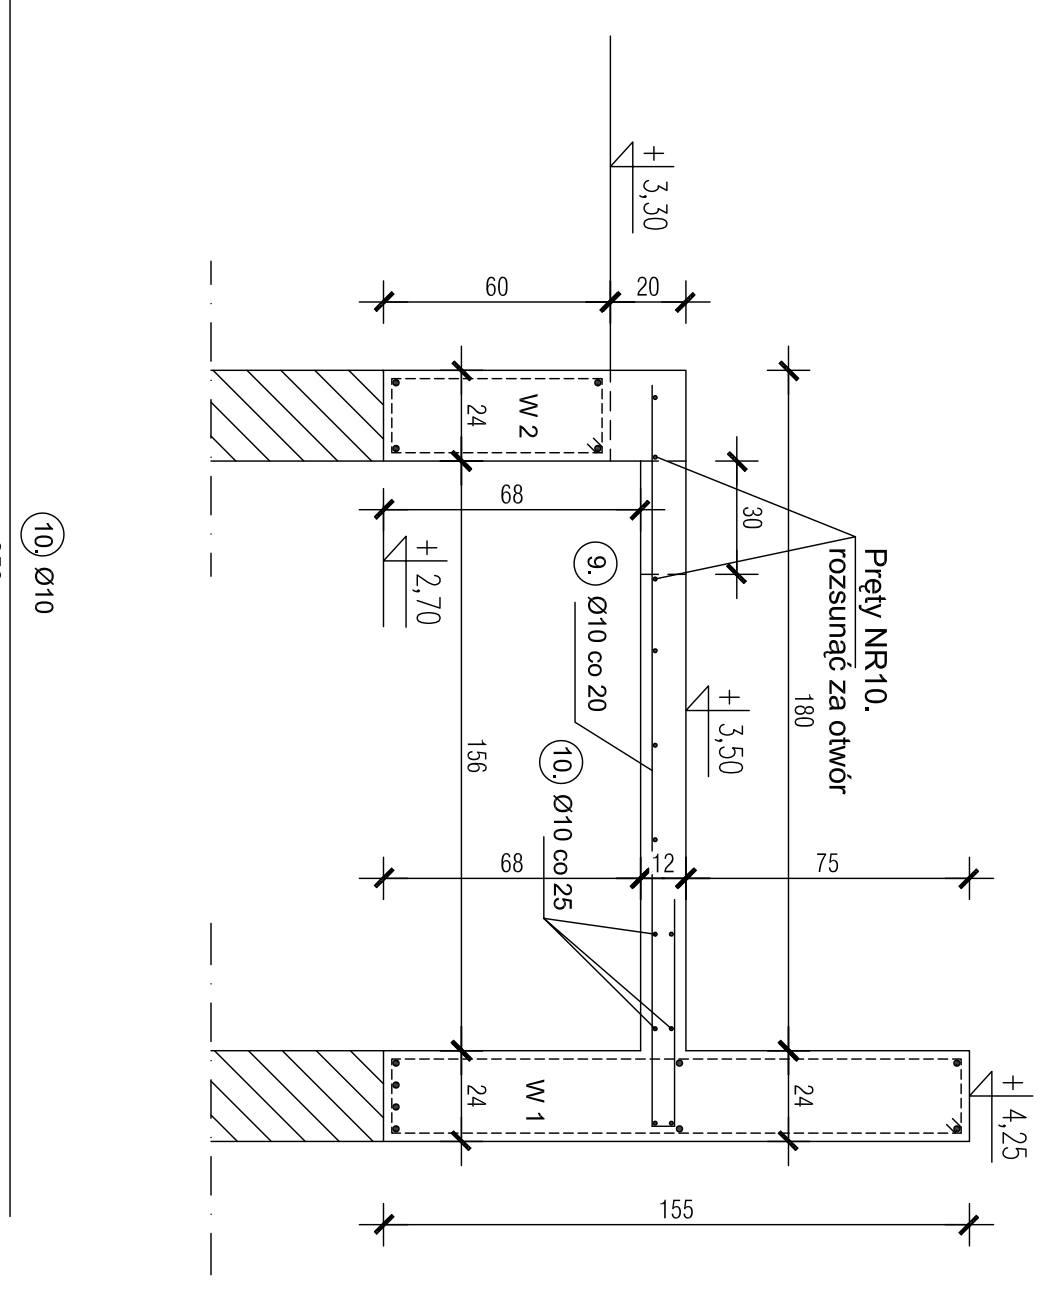

9. Ø10 60 196
 Beton konstrukcji żelbetowej C20/25
 Stal zbrojenia AIIIIN (np. RB500W)

WIENICE I STROP KOTŁOWNI	
TEMAT	INFR.VS.
ŻŁOBEK PUBLICZNY DLA 23 DZIECI	K-4
ADRES	SKALA
10-687 Kiewki 13b, gm. Purda	1:5;
FAZA	DATA:
PROJEKT TECHNICZNY	10.2021
PROJEKTANT	PODPIS
mgr inż. Mariela Palinski nrp.bud. 58/87/OJL	PODPIS
SPRZĘDZACZYŃA	PODPIS
inż. Paweł Marciachowski nrp.bud. WAA/01/89/POOK/09	

Wykaz stali zbrojeniowej, jednolicie numerowany dla całości żelbetu, wg oddzielnego arkusza