



DASZEK ZEWNĘTRZNY


PODPARCIE DASZKA 1:20

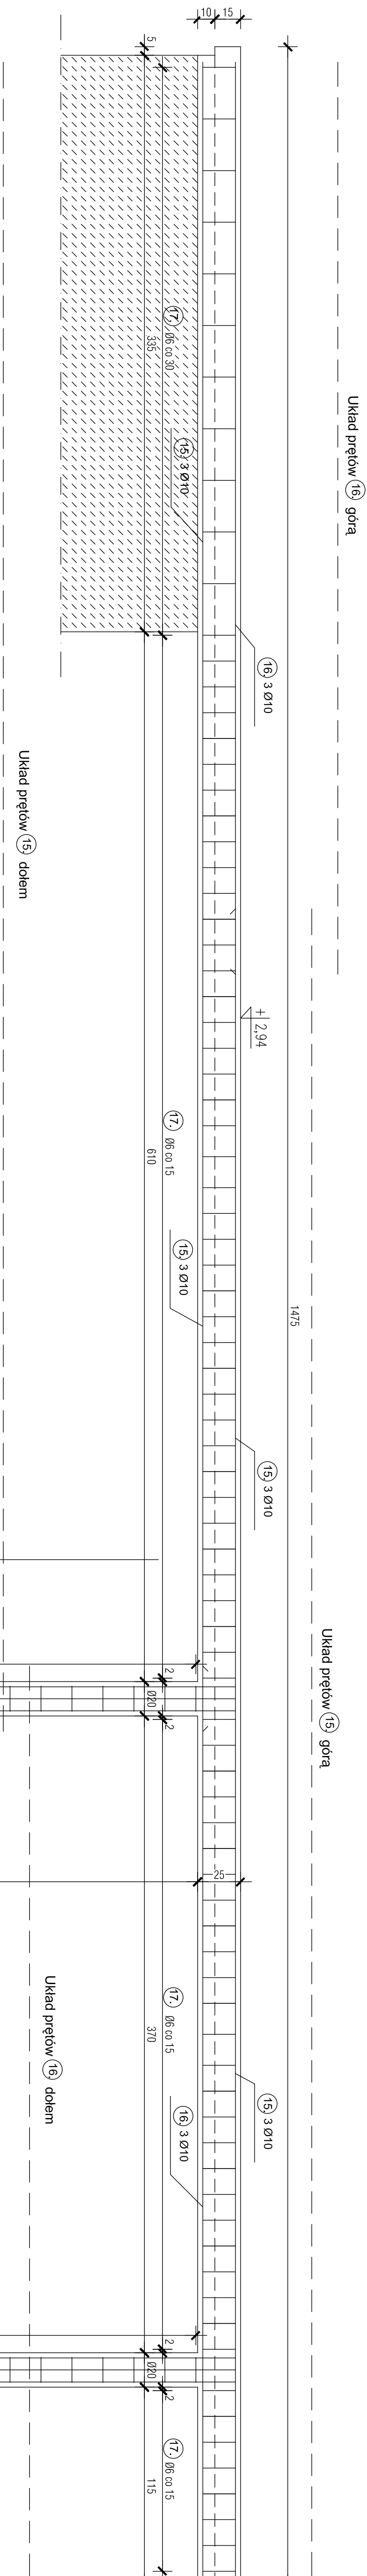

PRZEKROJE DASZKA 1:20

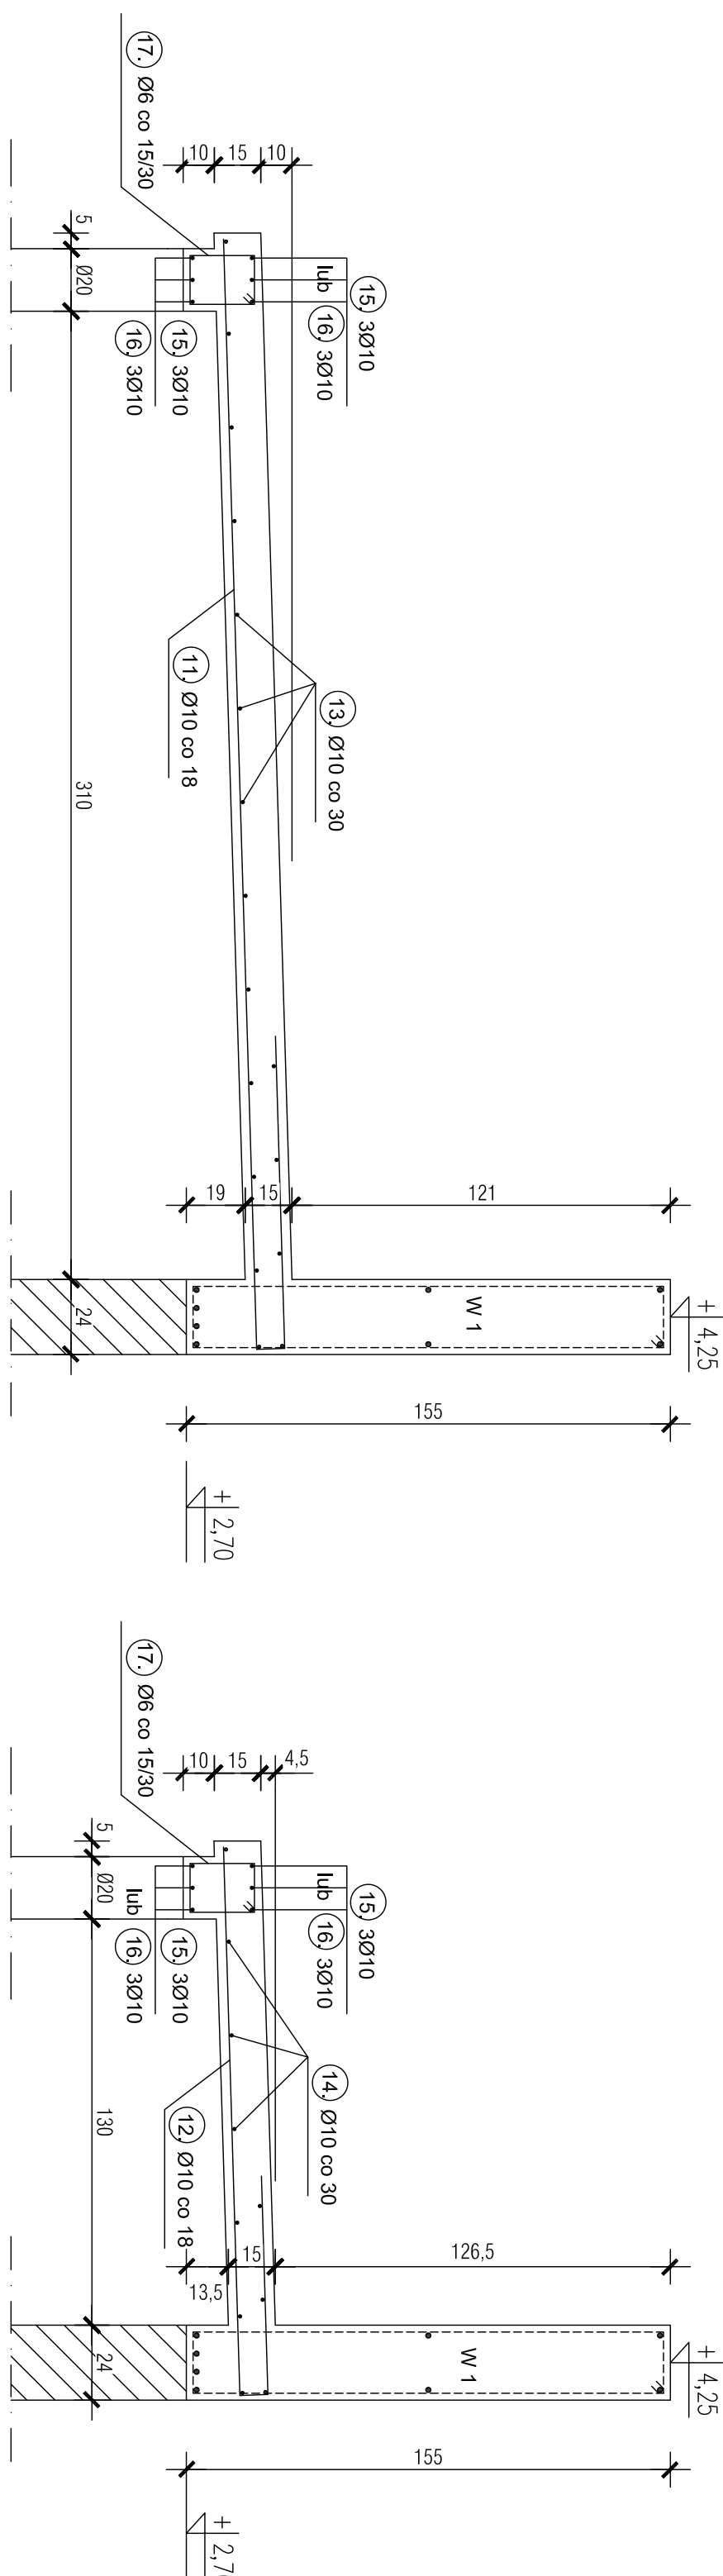

SŁUP Ø20

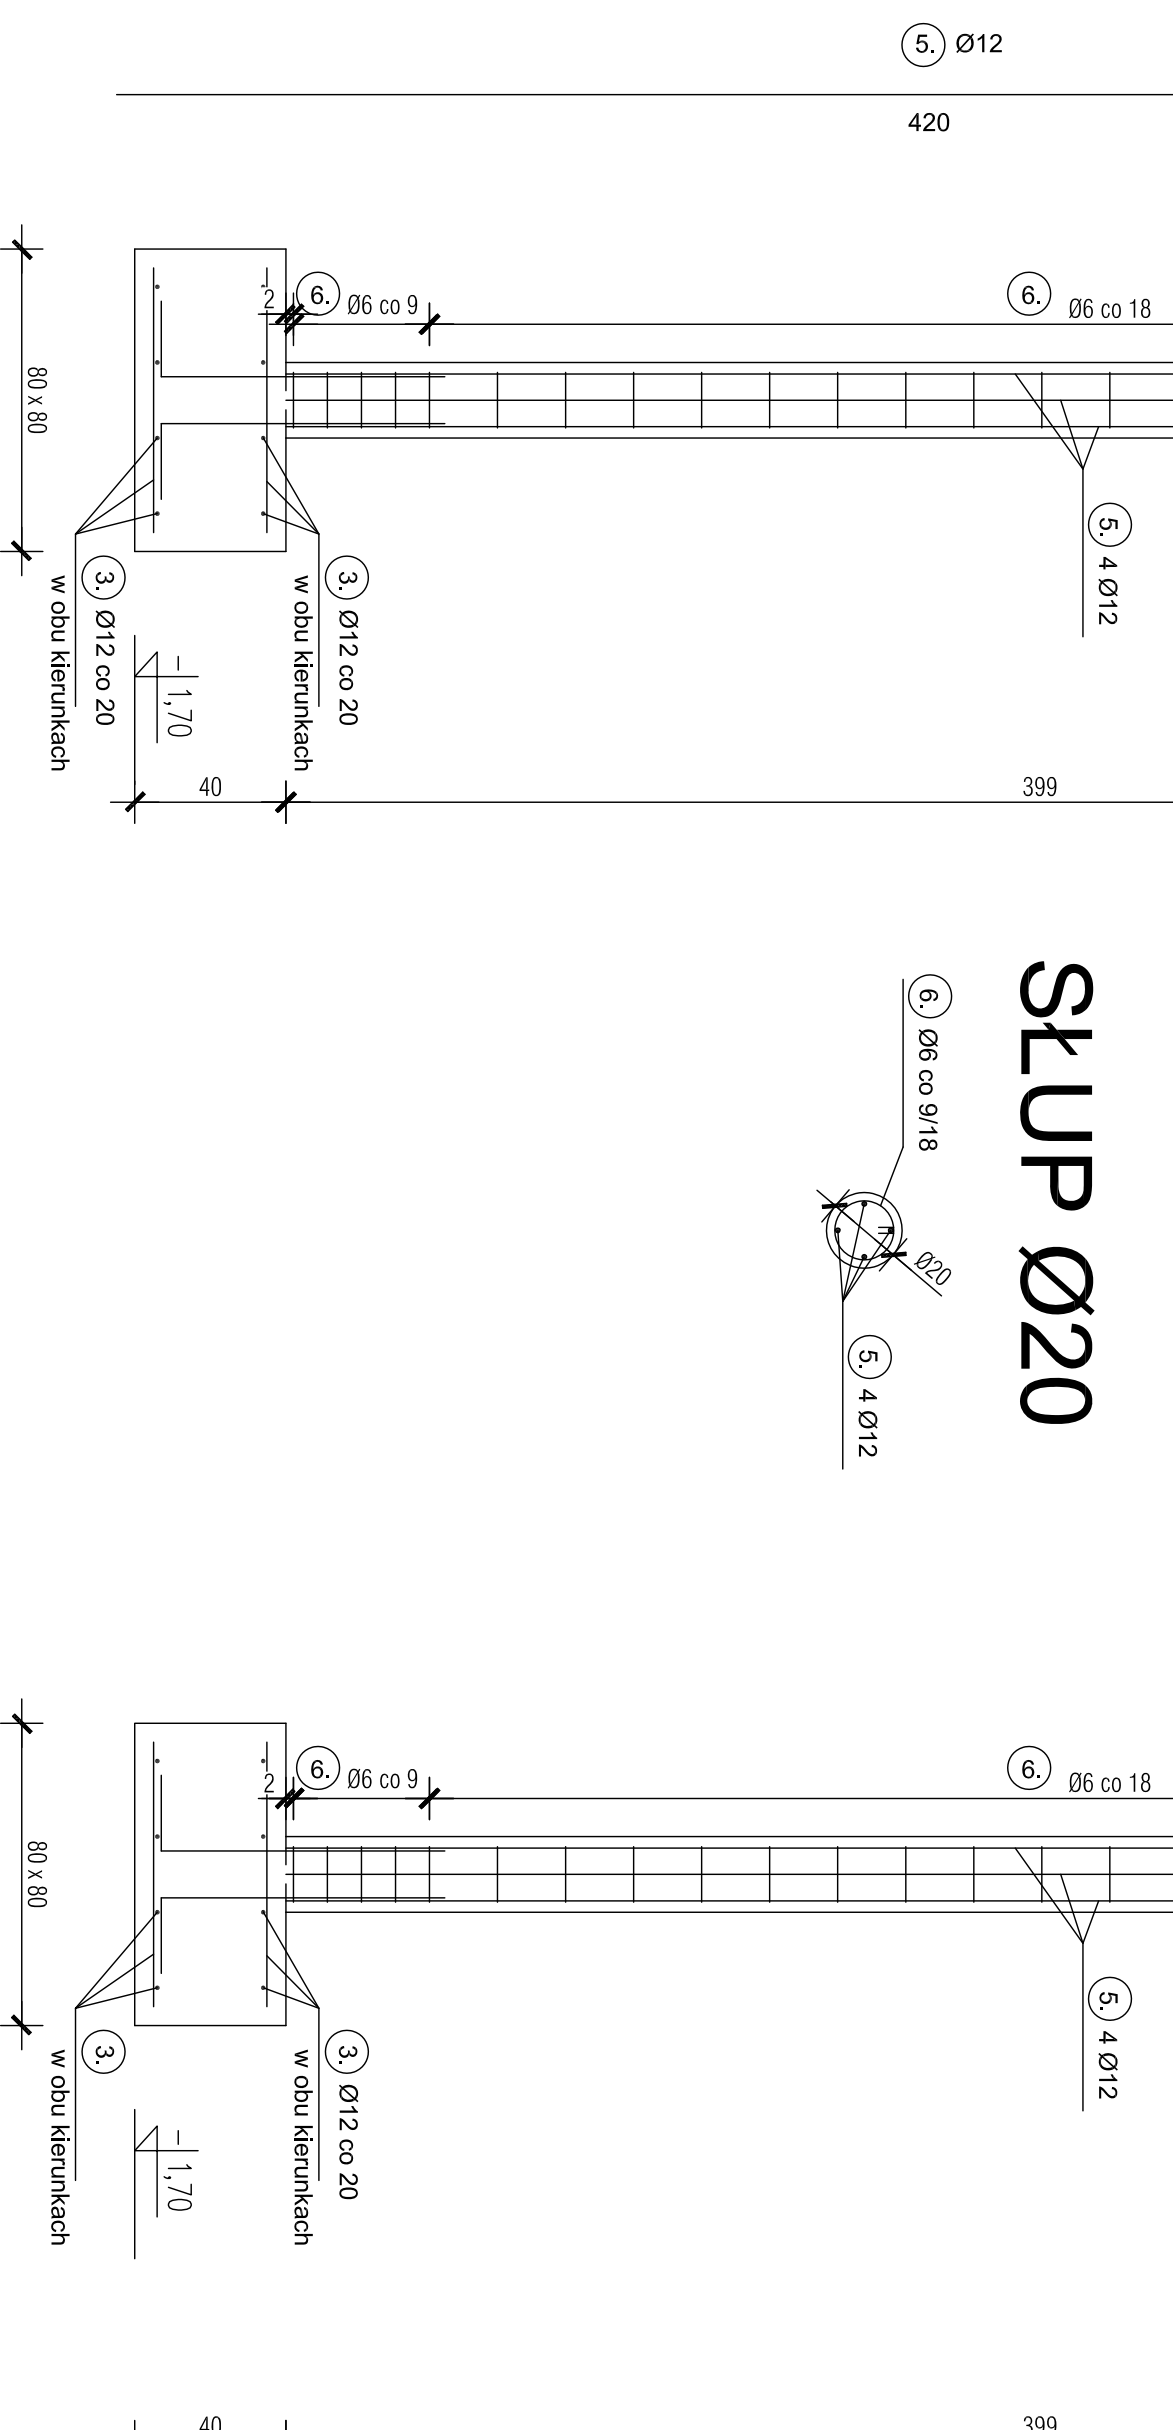

Beton konstrukcji żelbetowej C20/25
Stal zbrojeniowa AIIIIN (np. RB500W)

DASZEK ZEWNĘTRZNY

TEMAT	NR RYS.
ŻŁOBEK PUBLICZNY DLA 23 DZIECI	K-6
ADRES	SKALA
10-687 Klewki 13b, gm. Purda	1:50
Faza	PROJEKT TECHNICZNY
PROJEKTANT	DATA
mgr inż. Maciej Palinski	10.2024r
SPRACOWUJĄCY	PODPIS
Inż. Paweł Malachowski	upr.bud. WAM0189/POOK09

Wykaz stali zbrojeniowej, jednolicie numerowany dla całości żelbetu, wg oddzielnego arkusza

