


PRZEKRÓJ ZBIORNIKA RETENCYJNEGO
w Butrynach działka nr 192 obręb Butryny

STANISŁAW OLSZTYN
ul. Bolesława
10-516 Olsztyn

PRZEKRÓJ II-II

Skala 1:100/200

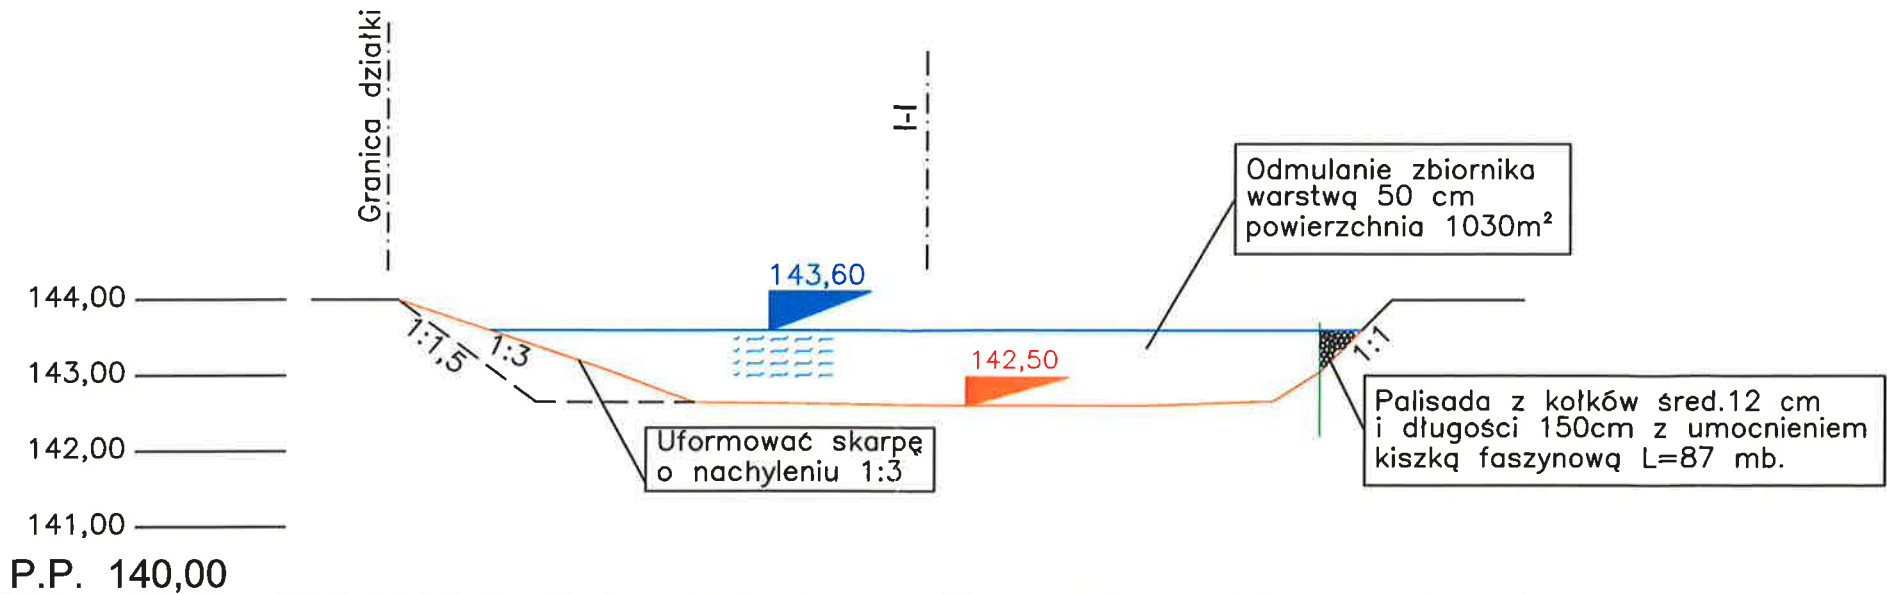

RZĘDNA TERENU	144,10	144,10	143,60	143,60	143,50	144,10	144,10
GŁĘBOKOŚĆ DNA PROJEKTOWANA			143,10	142,50	143,10		
RZĘDNA LUSTRA WODY		143,60		143,60	143,60		
GŁĘBOKOŚĆ PROJEKTOWANA		(1,10)	0,50	0,50	0,50	(1,10)	
ODLEGŁOŚĆ		2	1,5	26	1,0	1,0	

NEW-KE

BIURO PROJEKTÓW Sp. z o.o.

10-542 OLSZTYN, UL.DĄBROWSZCZAKÓW 39

Stadium:	Projekt przebudowy zbiornika.		Nr umowy:	
Obiekt:	Zbiornik wodny o charakterze retencyjnym. Butryny, dz. nr 192 obr. Butryny		SKALA:	1 : 100/200
			DATA:	07.2025
Rysunek:	Przekrój zbiornika II-II.			
BRANŻA:	Konstrukcyjno-budowlana	Nr uprawnień	Podpis	Nr rys.:
AUTOR:	mgr inż. Czesław Hryniewicz	20/90/OL		Rys-3