



**PRZEKRÓJ ZBIORNIKA RETENCYJNEGO
w Butrynach działka nr 192 obręb Butryny**

Skala 1:100/200

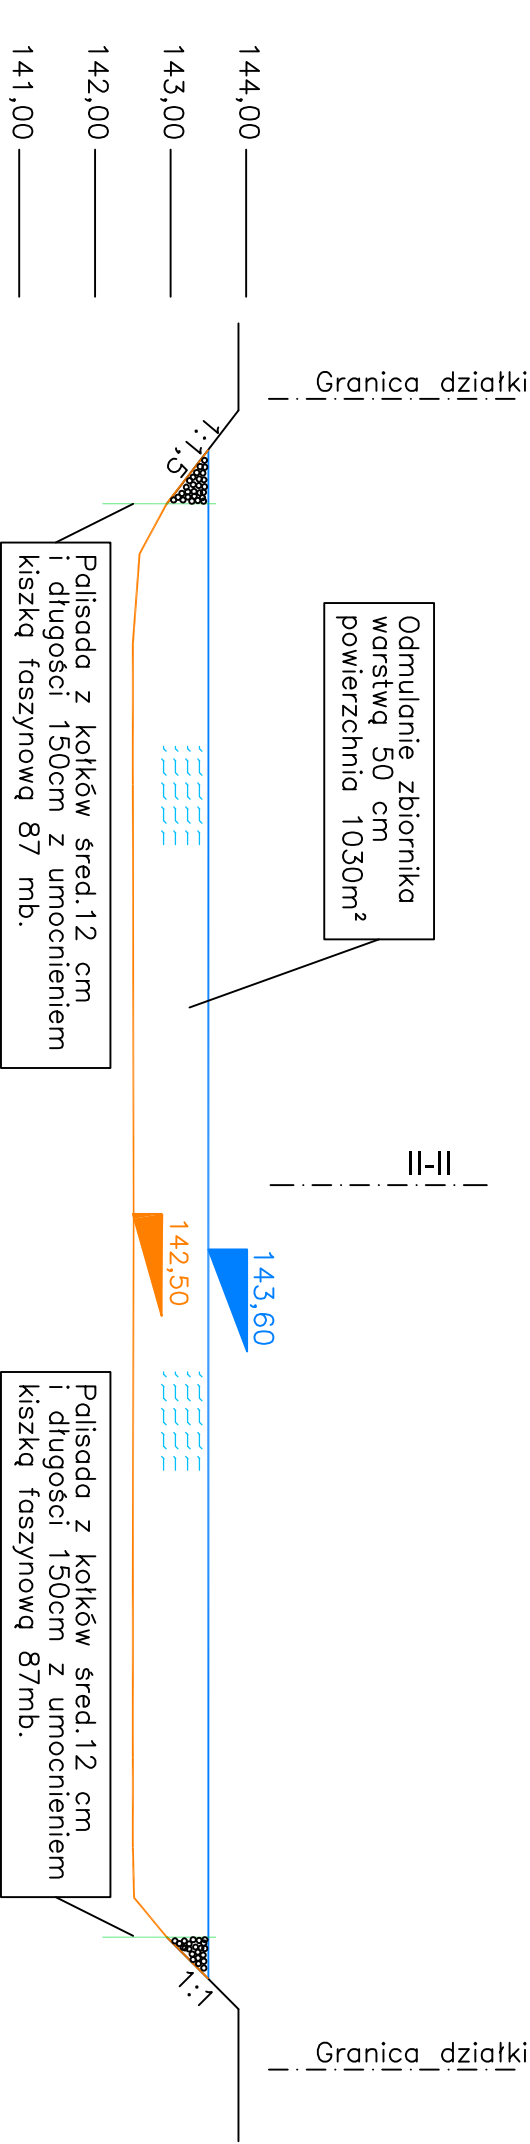

RZĘDNA TERENU	144,10	144,10	143,00						
<div> <div>GŁĘBOKOŚĆ DNA PROJEKTOWANA</div> <div>143,00</div> </div>				142,50	143,10	144,00	144,00		
<div> <div>RZĘDNA LUSTRA WODY</div> <div>143,60</div> </div>				143,60	143,60				
<div> <div>GŁĘBOKOŚĆ PROJEKTOWANA</div> <div>(1,10) 0,50</div> </div>				0,50	0,50	(1,10)			
ODLEGŁOŚĆ	2	1.5		42		1.0	1.0		

			
BIURO PROJEKTÓW Sp. z o.o.			
10-542 OLSZTYN, UL. DĄBROWSZCZAKÓW 39			
Stadium:	Projekt techniczny przebudowy zbiornika.		Nr umowy:
Obiekt:	Zbiornik wodny o charakterze retencyjnym. Butyryny, dz. nr 192 obr. Butyryny	SKALA: DATA:	1 : 100/200 10.2025
Rysunek:	Przekrój Zbiornika I-I		
BRANŻA:	Konstrukcyjno-budowlana	Nr uprawnień	Podpis
AUTOR:	mgr inż. Czesław Hrymiewicz	20/90/OL	Rys-2