


PRZĘKRÓJ ZBIORNIKA RETENCYJNEGO
w Butrynach działka nr 192 obręb Butryny

PRZĘKRÓJ II-II

Skala 1:100/200

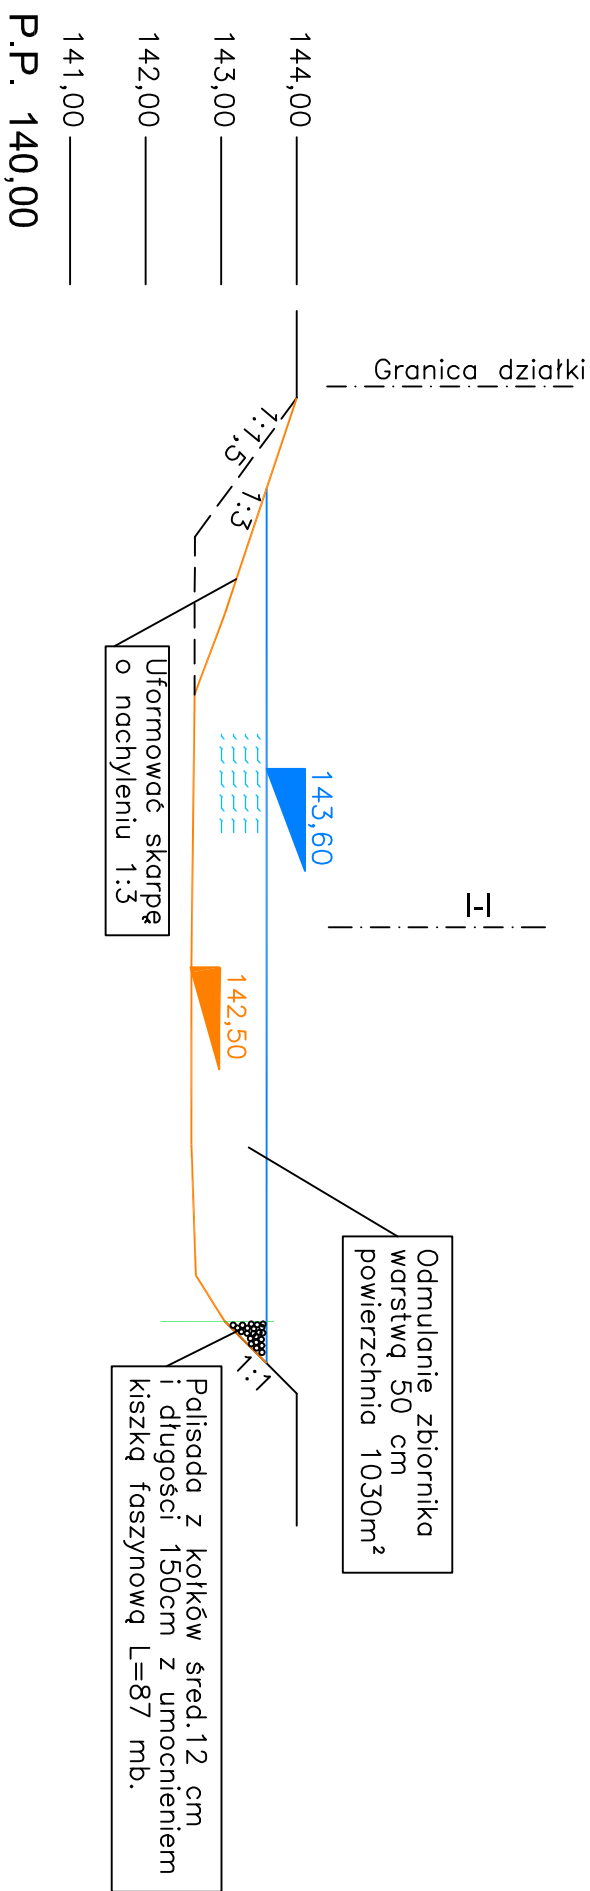

RZĘDNA TERENU	144,10	144,10	143,60	143,60	143,50	144,10	144,10
GLĘBOKOŚĆ DNA PROJEKTOWANA		143,10		142,50	143,10		
RZĘDNA LUSTRA WODY		143,60		143,60	143,60		
GLĘBOKOŚĆ PROJEKTOWANA	(1,10)		0,50		0,50	0,50	(1,10)
ODLEGŁOŚĆ	2	1.5		26		1.01	0

Stadium:	Projekt przebudowy zbiornika.		Nr umowy:	
Obiekt:	Zbiornik wodny o charakterze retencyjnym.		SKALA:	1 : 100/200
	Butryny, dz. nr 192 obr. Butryny		DATA:	10.2025
Rysunek:	Przekrój zbiornika II-II.			
BRANŻA:	Konstrukcyjno-budowlana	Nr uprawnień	Podpis	Nr rys.:
AUTOR:	mgr inż. Czesław Hryniewicz	20/90/OL		Rys-3