


PRZEKRÓJ ZBIORNIKA RETENCYJNEGO
w Butrynach działka nr 192 obręb Butryny

PRZEKRÓJ I-I

Skala 1:100/200

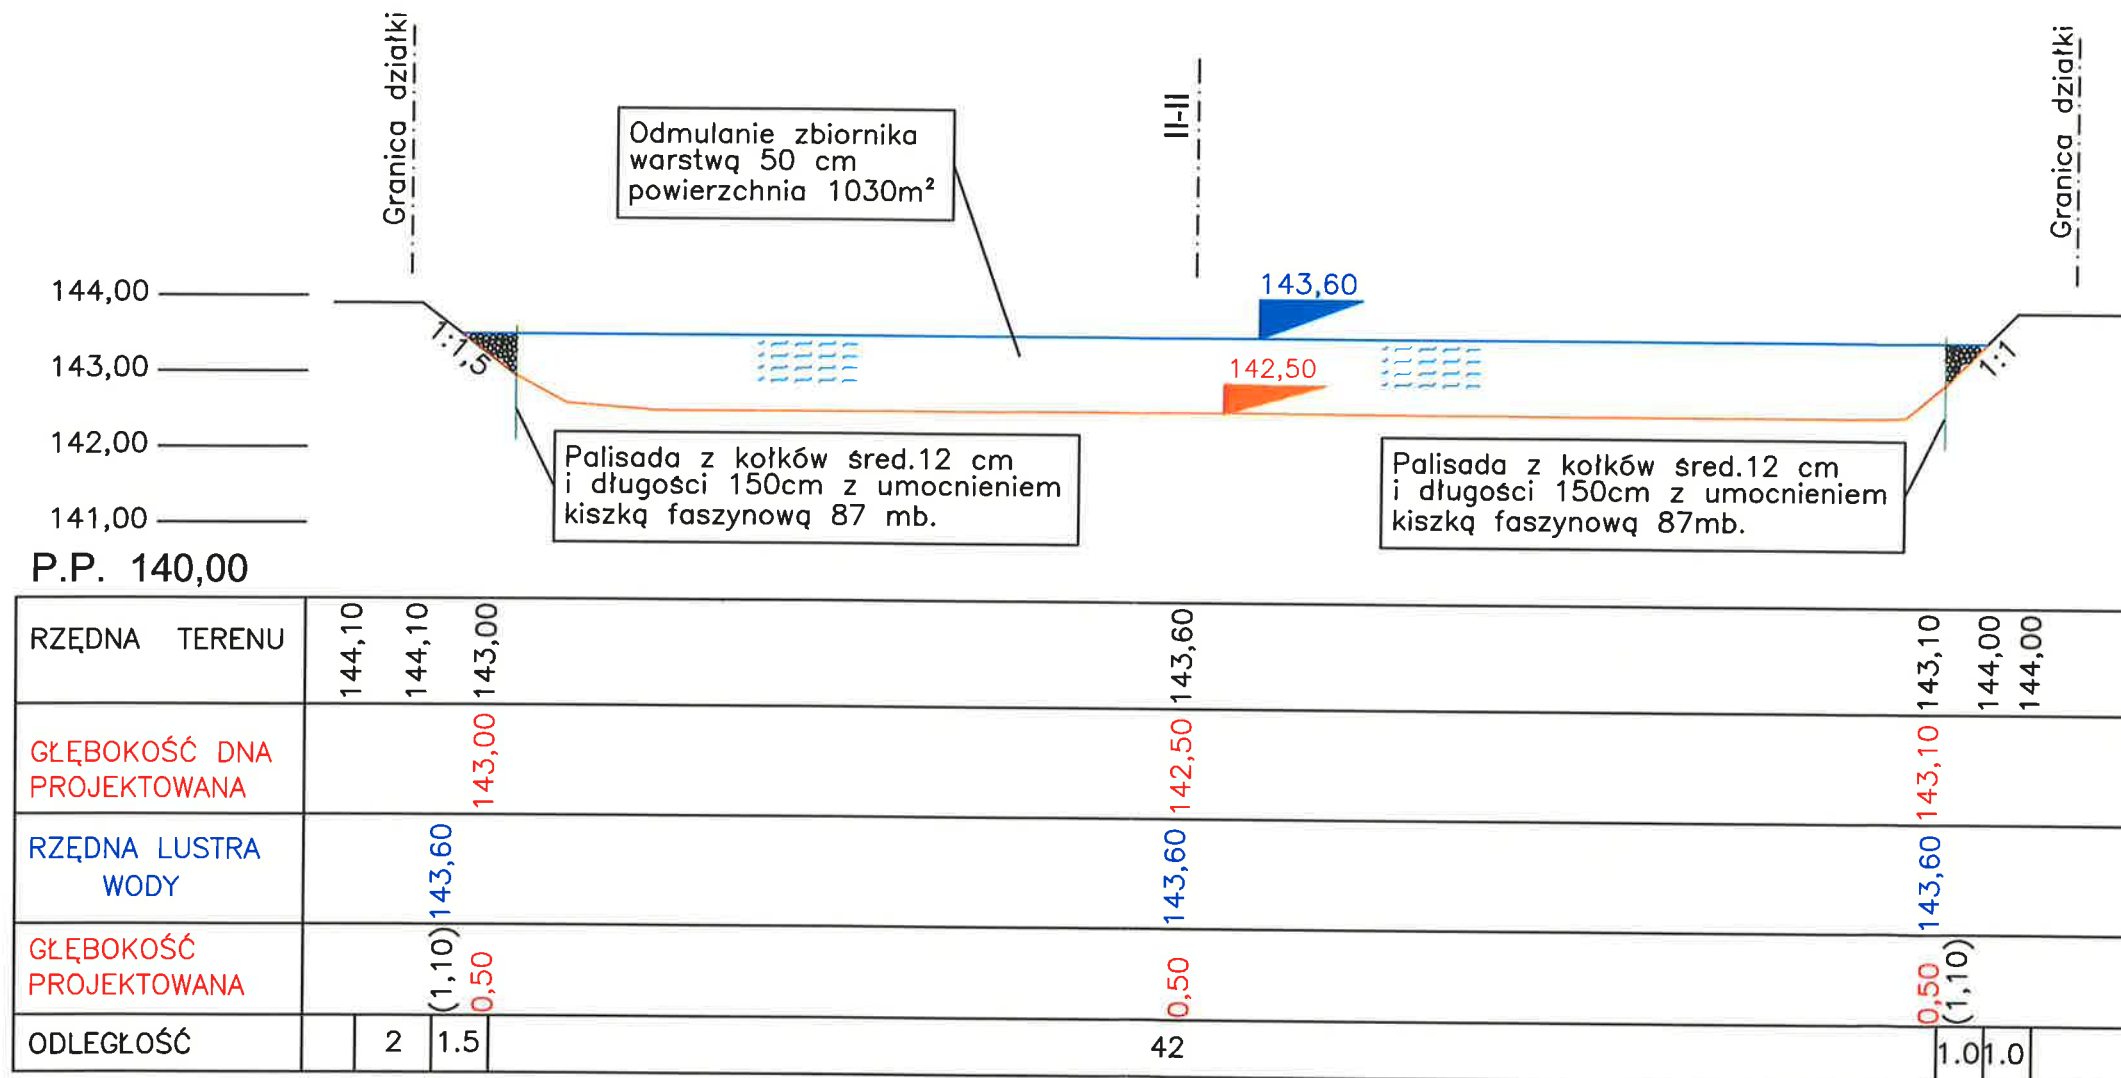

NEW-KE
BIURO PROJEKTÓW Sp. z o.o.
10-542 OLSZTYN, UL. DĄBROWSZCZAKÓW 39

Stadium:	Projekt przebudowy zbiornika.	Nr umowy:	
Obiekt:	Zbiornik wodny o charakterze retencyjnym. Butryny, dz. nr 192 obr. Butryny	SKALA:	1 : 100/200
Rysunek:	Przekrój zbiornika I-I	DATA:	07.2025
BRANŻA:	Konstrukcyjno-budowlana	Nr uprawnień:	
AUTOR:	mgr inż. Czesław Hryniewicz	20/90/OL	
		Podpis:	Nr rys.: Rys. 2