



# STAROSTWO POWIATOWE W OLSZTYNIE

Wydział Budownictwa i Inwestycji



URZĄD GMINY W PURDZIE

BI-II.6743.15.25.2019.AS8

14 MAR. 2019

Grz  
P

Wpłynęło 2019 -03- 14

Nr dz.k. 3763 Umm

Olsztyn, 11 marca 2019 r.

Gmina Purda

Purda 19

11-030 Purda

## ZAŚWIADCZENIE

Na podstawie art. 30 ust. 5aa ustawy z dnia 07 lipca 1994r. - Prawo budowlane (Dz. U. 2018 poz. 1202 t. j.) zaświadczam o braku podstaw do wniesienia sprzeciwu do zgłoszenia z dnia 27 lutego 2019 r. (data wpływu: 27 lutego 2019 r.) Pani Teresy Chrostowskiej, Wójta Gminy Purda, dotyczącego budowy otwartej strefy aktywności (elementów małej architektury) na dz. nr geod. 82/7 obr. Kaborno, gmina Purda zgodnie z art. 29 ust. 1 pkt 22, art. 30 ust. 1 pkt 1 ustawy z dnia 07 lipca 1994r. - Prawo budowlane.

Zobowiązuje się zgłaszającego do prowadzenia robót pod kierownictwem osoby posiadającej odpowiednie uprawnienia budowlane z zachowaniem przepisów bhp.

### Otrzymują:

① Adresat

### Do wiadomości:

2. PINB w Olsztynie
3. a/a

z up. STAROSTY OLSZTYŃSKIEGO

Grzegorz Wieczorek  
Dyrektor Wydziału  
Budownictwa i Inwestycji

L.dz. 2312/2019

Dokument sporządził: Adam Sobczak, Wydział Budownictwa i Inwestycji, pok. 228



Inwestor:

.....  
GMINA PURDA

.....  
11-030 PURDA 19

.....  
(imię, nazwisko, adres, telefon)

.....  
OLSZTYN, 27.02.2019

.....  
(miejscowość i data)

STAROSTA OLSZTYŃSKI  
WYDZIAŁ BUDOWNICTWA I INWESTYCJI  
Plac Bema 5, 10-516 Olsztyn

STAROSTWO POWIATOWE  
w Olsztynie

Wpłynęło dnia ..2019-02-27..  
L.dz. ....231214p

**ZGŁOSZENIE  
BUDOWY / ROBÓT BUDOWLANYCH  
NIE WYMAGAJĄCYCH POZWOLENIA  
NA BUDOWĘ**

Na podstawie art. 30 ust. 1 ustawy z dnia 07 lipca 1994r. Prawo budowlane (Dz. U. z 2016r. poz. 290 z późn. zm.)

Zgłaszam zamiar budowy/prowadzenia następujących robót budowlanych:

OTWARTA STREFA AKTYWNOŚCI (ELEMENTY MAŁEJ ARCHITEKTURY) WG. WYKAZU:

Siłownia pienerowa:

1.Biegacz1 szt., 2.Twister1 szt., 3.Podciąg nóg1 szt., 4.Drabinka1 szt., 5.Wyciskanie siedząc1 szt., 6.Motyl1 szt., 7.Koło tai chi1 szt.

Strefa relaksu:

1.Ławka 4 szt., 2.Kosz na śmieci1 szt., 3.Stolik do gry w szachy1 kpl., 4.Stół do tenisa1 szt., 5.Tablica informacyjna1 szt., 6.Stojak na rowery1 szt.

Inne:

1.Nasadzenie roślinności1 kpl.

ZAKRES ROBÓT:

1. PRZYGOTOWANIE TERENU POD INWESTYCJĘ W TYM OZNACZENIE I OCZYSZCZENIE TERENU ORAZ JEGO WYRÓWNANIE  
2. MONTAŻ URZĄDZEN

.....  
(określić rodzaj obiektu (-ów)/napisać czego roboty budowlane będą dotyczyć)

na działce (-kach) nr ..82/7

w miejscowości ..KABORNO

gmina..PURDA

Planowana data rozpoczęcia budowy/robót budowlanych ..01.04.2019

.....  
(nie wcześniej niż po upływie 21 dni, licząc od daty złożenia zgłoszenia)

Oświadczam, że budowa będzie prowadzona z zachowaniem wymogów bezpieczeństwa, a także, że prowadzone roboty budowlane nie spowodują pogorszenia stanu środowiska i warunków zdrowotno – sanitarnych, a także nie wprowadzą ograniczeń lub uciążliwości zabudowy dla terenów sąsiednich.

WÓJT GMINY PURDA

.....  
Teresa Chrostowska

.....  
(podpis wnioskodawcy)

Do zgłoszenia załączam:

1. Szkic usytuowania obiektu budowlanego (np.: na kopii mapy sytuacyjnej lub mapy ewidencyjnej),
2. Opis zakresu i sposobu prowadzenia robót budowlanych,
3. Oświadczenie o posiadanym prawie do dysponowania nieruchomością na cele budowlane,
4. Szkice i rysunki obrazujące zamierzenia,
5. Pozwolenia, uzgodnienia lub opinie innych organów– wymagane odrębnymi przepisami.



## **ZAWARTOŚĆ PROJEKTU ZAGOSPODAROWANIA TERENU**

I. OPIS TECHNICZNY

II. PLANSZA GRAFICZNA SKALA 1:500

## **OPIS TECHNICZNY DO PROJEKTU ZAGOSPODAROWANIA TERENU.**

### **A. INFORMACJE OGÓLNE:**

1. **Inwestycja:** Otwarta Strefa Aktywności w Kabornie
2. **Inwestor:** GMINA PURDA  
Purda 19, 11-030 Purda
3. **Adres inwestycji:** dz. nr 82/7 obręb Kaborno,  
gm. Purda

### **B. ZAGOSPODAROWANIE TERENU:**

#### **1. Informacja o terenie:**

Teren inwestycji zlokalizowany jest w miejscowości Kaborno, gm. Purda na działce nr 82/7. Zakres opracowania obejmuje północno wschodnią część działki o powierzchni 4843m<sup>2</sup>.

Teren zlokalizowany jest w centrum wsi. Działka nie jest zabudowana. Rzędna terenu zawiera się między: 133,3 m.n.p.m. w części południowej, a 135,0 m.n.p.m w części północnej działki.

#### **2. Informacje prawne dotyczące działki**

Działka jest własnością inwestora - Gmina Purda

#### **3. Bilans terenu:**

|  |                                  |
|--|----------------------------------|
| Powierzchnia działki                     | - 4843 m <sup>2</sup>            |
| <b>Powierzchnia projektowanej strefy</b> | <b>- ca. 440,0 m<sup>2</sup></b> |

#### **4. Projektowane zagospodarowanie terenu:**

Projektowana jest mała architektura - otwarta strefa aktywności (urządzenia wg wykazu). Teren nie jest ogrodzony. Teren ogólnodostępny.

#### **5. Obsługa komunikacyjna**

Dojazd komunikacyjny do działki odbywa się z drogi gminnej (dz. nr 223/1) - istniejącym zjazdem.

#### **6. Wpływ obiektu na środowisko**





Obiekt nie będzie oddziaływał szkodliwie na środowisko. Odpadki bytowe z pojemników na śmieci będą usuwane w sposób zorganizowany przez lokalny zakład komunalny.

Opracował:

*mgr inż. arch. Patryk Żebrowski*  
uprawnienia budowlane w specjalności  
architektonicznej do projektowania  
bez ograniczeń  
nr 24/WMOKK/2017  
członek WMOIA WM - 0279

Gmina Purda  
11-030 Purda 19

## ZESTAWIENIE URZĄDZEŃ MAŁEJ ARCHITEKTURY

| Nr na<br>proj.<br>zagosp. | Nazwa urządzenia   | Zdjęcie  | Ilość |
|---------------------------|--------------------|--|-------|
| 1                         | BIEGACZ            |    | 1 SZT |
| 2                         | TWISTER            |   | 1 SZT |
| 3                         | WYCISKANIE SIEDZĄC |  | 1 SZT |
| 4                         | DRABINKA           |  | 1 SZT |



|    |                             |  |       |
|----|-----------------------------|--|-------|
| 5  | MOTYL                       |    | 1 SZT |
| 6  | KOŁO TAI CHI                |    | 1 SZT |
| 7  | PODCIĄG NÓG                 |   | 1 SZT |
| 8  | STÓŁ DO TENISA<br>STOŁOWEGO |  | 1 SZT |
| 9  | STOLIK DO GRY W<br>SZACHY   |  | 1 SZT |
| 10 | KOSZ NA ŚMIECI              |  | 1 SZT |

|    |                              |  |       |
|----|------------------------------|--|-------|
| 11 | TABLICA INFORMACYJNA         |   | 1 SZT |
| 12 | ŁAWKA Z RUR STAŁA Z OPARCIEM |  | 4 SZT |
| 13 | STOJAK NA ROWERY             |  | 1 SZT |

mgr inż. arch. Patryk Złobrowski  
 uprawnienia budowlane w specjalności  
 architektonicznej do projektowania  
 bez ograniczeń  
 nr 24/WMOKK/2017  
 członek WIMOLA WM - 0279

|                            |                        |                    |
|----------------------------|------------------------|--------------------|
| Miejscowość                |                        | KABORNO            |
| Jednostka ewidencyjna      | identyfikator          | 281410_2           |
|                            | nazwa                  | PURDA              |
| Obręb ewidencyjny          | identyfikator          | 281410_2.0007.82/7 |
|                            | nazwa                  | KABORNO            |
| Działka ewidencyjna        |                        | 82/7               |
| Skala mapy                 |                        | 1:500              |
| Nazwa układu współrzędnych | prostokątnych płaskich | 2000               |
|                            | wysokości              | Kronsztad 60       |

#### Siłownia plenerowa:


1. Biegacz 1 szt.
2. Twister 1 szt.
3. Podciąg nóg 1 szt.
4. Drabinka 1 szt.
5. Wyciskanie siedząc 1 szt.
6. Motyl 1 szt.
7. Koło tai chi 1 szt.

#### Strefa relaksu:

1. Ławka 4 szt.
2. Kosz na śmieci 1 szt.
3. Stół do gry w szachy 1 kpl.
4. Stół do tenisa 1 szt.
5. Tablica informacyjna 1 szt.
6. Stojak na rowery 1 szt.

#### Inne:

1. Nasadzenie roślinności 1 kpl.

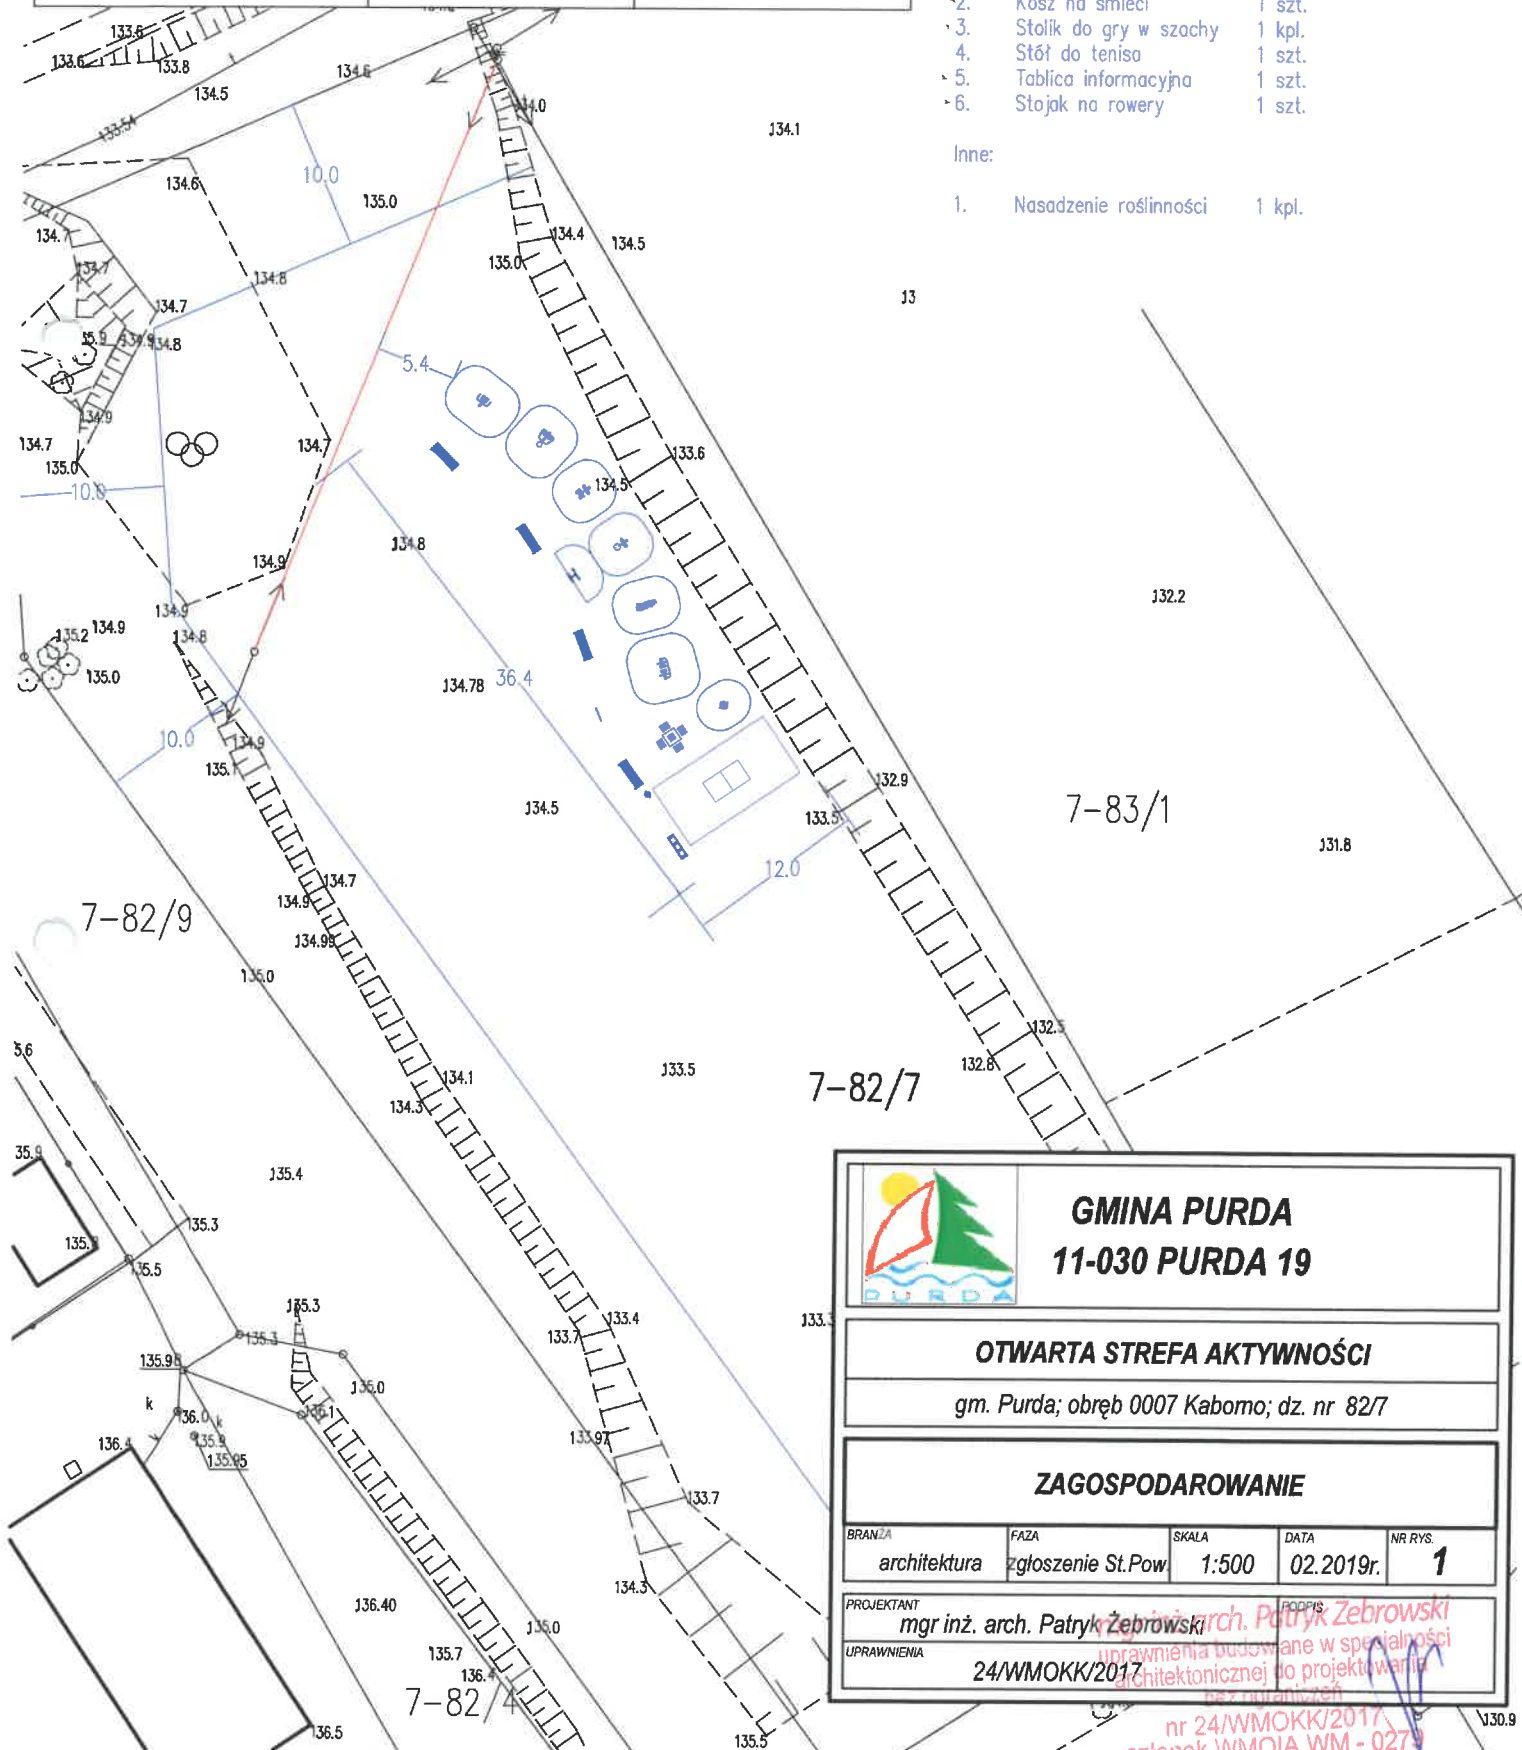

**GMINA PURDA**  
**11-030 PURDA 19**

#### OTWARTA STREFA AKTYWNOŚCI

gm. Purda; obręb 0007 Kaborno; dz. nr 82/7

#### ZAGOSPODAROWANIE

|              |                                 |       |           |         |
|--------------|---------------------------------|-------|-----------|---------|
| BRANŻA       | FAZA                            | SKALA | DATA      | NR RYS. |
| architektura | zgłoszenie St.Pow               | 1:500 | 02.2019r. | 1       |
| PROJEKTANT   | mgr inż. arch. Patryk Żebrowski |       |           |         |
| UPRAWNIENIA  | 24/WMOKK/2017                   |       |           |         |

mgr inż. arch. Patryk Żebrowski  
uprawnienia budowlane w specjalności  
architektonicznej do projektowania  
bez nadzoru  
nr 24/WMOKK/2017  
członek WMOIA WM - 0279

