



**STAROSTWO POWIATOWE W OLSZTYNIE**  
Wydział Budownictwa i Inwestycji

URZĄD GMINY W PURDZIE

2019-04-03

Nr dz.k. 6771

03 KWI. 2019

GPO

Olsztyn, dnia 13 marca 2019 r.

BI-II.6743.15.27.2019.RB2

**Gmina Purda**  
**11-030 Purda 19**

**ZAŚWIADCZENIE**

Na podstawie art. 30 ust. 5aa, zgodnie z art. 29 ust. 1, pkt. 22 i art. 30 ust. 1, pkt. 4 ust. 4 ustawy z dnia 07 lipca 1994r. - Prawo budowlane (Dz. U. z 2018r., poz. 1202 z późn. zm.) zaświadczam o braku podstaw do wniesienia sprzeciwu do zgłoszenia z dnia 27 lutego 2019r. dotyczącego budowy obiektów małej architektury **na działce Nr 43/7 w Trękusie w Otwartej Strefie Aktywności.**

Zakres robót jak w zgłoszeniu.

Należy je wykonywać pod kierownictwem osób uprawnionych według projektu opracowanego przez mgr inż. arch. Patryka Żebrowskiego (uprawnienia bud: Nr 24/WMOKK/2017 ; WM-0279).

Po zakończeniu budowy wykonać i zarejestrować geodezyjny pomiar powykonawczy.

Otrzymują:

1. Gmina Purda, 11-030 Purda 19
2. PINB, ul. Kasprowicza 1, 10-219 Olsztyn
3. a/a

z up. STAROSTY OLSZTYŃSKIEGO  
*Grzegorz Wieczorek*  
Dyrektor Wydziału  
Budownictwa i Inwestycji

L. dz. 2311/2019

Sprawę prowadzi: *Sprawę prowadzi: Roman Bortnowski, tel. 89 521 05 14, pok. 228 (Pon.-Czw. w godz. 9.00-13.00, pok. 228)*



Inwestor:

.....  
GMINA PURDA

.....  
11-030 PURDA 19

.....  
(imię, nazwisko, adres, telefon)

.....  
OLSZTYN, 27.02.2019

.....  
(miejscowość i data)

STAROSTA OLSZTYŃSKI  
WYDZIAŁ BUDOWNICTWA I INWESTYCJI  
Plac Bema 5, 10-516 Olsztyn

STAROSTWO POWIATOWE  
w Olsztynie

Wpłynęło dnia 2019-02-27

L.dz. 2311 UK

**ZGŁOSZENIE  
BUDOWY / ROBÓT BUDOWLANYCH  
NIE WYMAGAJĄCYCH POZWOLENIA  
NA BUDOWĘ**

Na podstawie art. 30 ust. 1 ustawy z dnia 07 lipca 1994r. Prawo budowlane (Dz. U. z 2016r. poz. 290 z późn. zm.)

Zgłaszam zamiar budowy/prowadzenia następujących robót budowlanych:

OTWARTA STREFA AKTYWNOŚCI (ELEMENTY MAŁEJ ARCHITEKTURY) WG. WYKAZU:

Siłownia plenerowa:

1. Biegacz 1 szt., 2. Orbitrek 1 szt., 3. Steper 1 szt., 4. Wioślarz 1 szt., 5. Twister 1 szt., 6. Wahadło 1 szt., 7. Koła tai chi 1 szt., 8. Drabinka 1 szt.

Plac zabaw:

1. Zestaw zręcznościowy 1 kpl., 2. Fałda wspinaczkowa 1 kpl., 3. Hustawka metalowa botanie gniazdo 1 kpl., 4. Podwójny drążek 1 kpl.

Strefa relaksu:

1. Ławka 4 szt., 2. Stolik do gry w szachy i chińczyka 1 kpl., 3. Kosz na śmieci 1 szt., 4. Tablica informacyjna 1 szt., 5. Stojak na rowery 1 szt.

Inne:

1. Nasadzenie roślinności 1 kpl., 2. Ogrodzenie panelowe + furtka (systemowe, wys. 1,5m, słupki stalowe, cokół prefaprykowany).

ZAKRES ROBÓT:

1. PRZYGOTOWANIE TERENU POD INWESTYCJĘ W TYM OZNACZENIE I OCZYSZCZENIE TERENU ORAZ JEGO WYRÓWNANIE

2. MONTAŻ URZĄDZEN

.....  
(określić rodzaj obiektu (-ów)/napisać czego roboty budowlane będą dotyczyć)

na działce (-kach) nr 43/7

w miejscowości TREKUS

gmina PURDA

Planowana data rozpoczęcia budowy/robót budowlanych 01.04.2019

.....  
(nie wcześniej niż po upływie 21 dni, licząc od daty złożenia zgłoszenia)

Oświadczam, że budowa będzie prowadzona z zachowaniem wymogów bezpieczeństwa, a także, że prowadzone roboty budowlane nie spowodują pogorszenia stanu środowiska i warunków zdrowotno – sanitarnych, a także nie wprowadzą ograniczeń lub uciążliwości zabudowy dla terenów sąsiednich.

WÓJT GMINY PURDA

Teresa Krystowska

.....  
(podpis wnioskodawcy)

Do zgłoszenia załączam:

1. Szkic usytuowania obiektu budowlanego (np.: na kopii mapy sytuacyjnej lub mapy ewidencyjnej),
2. Opis zakresu i sposobu prowadzenia robót budowlanych,
3. Oświadczenie o posiadaniu prawa do dysponowania nieruchomością na cele budowlane,
4. Szkice i rysunki obrazujące zamierzenia,
5. Pozwolenia, uzgodnienia lub opinie innych organów – wymagane odrębnymi przepisami.



## **ZAWARTOŚĆ PROJEKTU ZAGOSPODAROWANIA TERENU**

I. OPIS TECHNICZNY

II. PLANSZA GRAFICZNA SKALA 1:500

## **OPIS TECHNICZNY DO PROJEKTU ZAGOSPODAROWANIA TERENU.**

### **A. INFORMACJE OGÓLNE:**

1. **Inwestycja:** Otwarta Strefa Aktywności w Trękusie
2. **Inwestor:** GMINA PURDA  
Purda 19, 11-030 Purda
3. **Adres inwestycji:** dz. nr 43/7 obręb Trękus,  
gm. Purda

### **B. ZAGOSPODAROWANIE TERENU:**

#### **1. Informacja o terenie:**

Teren inwestycji zlokalizowany jest w miejscowości Trękus, gm. Purda na działce nr 43/7. Zakres opracowania obejmuje północno wschodnią część działki o powierzchni 4050m<sup>2</sup>.

Teren zlokalizowany jest w południowo wschodniej wsi. Działka nie jest zabudowana. Rzędna terenu objętego inwestycją zawiera się między: 129,1 m.n.p.m. w części południowej, a 129,3 m.n.p.m w części północnej - teren jest płaski.

#### **2. Informacje prawne dotyczące działki**

Działka jest własnością inwestora - Gmina Purda

#### **3. Bilans terenu:**

Powierzchnia działki	- 4050 m <sup>2</sup>
<b>Powierzchnia projektowanej strefy</b>	<b>- ca. 350 m<sup>2</sup></b>

#### **4. Projektowane zagospodarowanie terenu:**

Projektowana jest mała architektura - otwarta strefa aktywności (urządzenia wg wykazu). Teren jest ogrodzony. Teren ogólnodostępny.

#### **5. Obsługa komunikacyjna**

Dojazd komunikacyjny do działki odbywa się z drogi gminnej (dz. nr 81) - istniejącym zjazdem.

#### **6. Wpływ obiektu na środowisko**





Obiekt nie będzie oddziaływał szkodliwie na środowisko. Odpadki bytowe z pojemników na śmieci będą usuwane w sposób zorganizowany przez lokalny zakład komunalny.

Opracował:






*mgr inż. arch. Patryk Żebrowski*  
uprawnienia budowlane w specjalności  
architektonicznej do projektowania  
bez ograniczeń  
nr 24/WMOKK/2017  
członek WMOIA WM - 0279

Gmina Purda  
11-030 Purda 19

## ZESTAWIENIE URZĄDZEŃ MAŁEJ ARCHITEKTURY

Nr na proj. zagosp.	Nazwa urządzenia	Zdjęcie	Ilość
1	BIEGACZ		1 SZT
2	TWISTER		1 SZT
3	WIOŚLARZ		1 SZT
4	ORBITREK		1 SZT

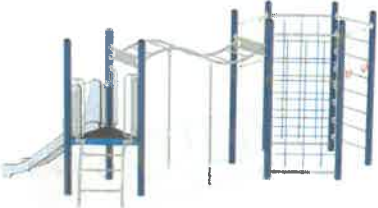

5	WAHADŁO		1 SZT
6	STEPPER		1 SZT
7	KOŁO TAI CHI		1 SZT
8	DRABINKA		1 SZT
9	ZESTAW ZRĘCZNOŚCIOWY		1 SZT

10	FALA WSPINACZKOWA		1 SZT
11	PODWÓJNY DRAŻEK		1 SZT
12	HUŚTAWKA METALOWA BOCIANIE GNIAZDO		
13	STOLIK DO GRY W SZACHY		1 SZT
14	KOSZ NA ŚMIECI		1 SZT
15	TABLICA INFORMACYJNA		1 SZT
16	ŁAWKA Z RUR STAŁA Z OPARCIEM		4 SZT
17	STOJAK NA ROWERY		1 SZT

mgr inż. arch. Patryk Żebrowski  
uprawnienia budowlane w specjalności  
architektonicznej do projektowania  
bez ograniczeń  
nr 24/WMOKK/2017  
członek WMOIA WM - 0279

Sitownia plenerowa:

- |    |                |        |
|----|----------------|--------|
| 1. | • Biegacz      | 1 szt. |
| 2. | • Orbitrek     | 1 szt. |
| 3. | • Steper       | 1 szt. |
| 4. | • Wioslarz     | 1 szt. |
| 5. | • Twister      | 1 szt. |
| 6. | • Wahadło      | 1 szt. |
| 7. | • Koto tai chi | 1 szt. |
| 8. | • Drabinka     | 1 szt. |

Plac zabaw:


- |    |                                    |        |
|----|------------------------------------|--------|
| 1. | Zestaw zręcznościowy               | 1 kpl. |
| 2. | Fala wspinaczkowa                  | 1 kpl. |
| 3. | Hustawka metalowa bocianie gniazdo | 1 kpl. |
| 4. | Podwójny drążek                    | 1 kpl. |

Strefa relaksu:

- |    |                                    |        |
|----|------------------------------------|--------|
| 1. | • Ławka                            | 4 szt. |
| 2. | • Stół do gry w szachy i chińczyka | 1 kpl. |
| 3. | • Kosz na śmieci                   | 1 szt. |
| 4. | • Tablica informacyjna             | 1 szt. |
| 5. | • Stojak na rowery                 | 1 szt. |

129.1 [Inne:](#)

1. Nasadzenie roślinności 1 kpl.
2. Ogrodzenie panelowe + furtka
3. Piasek 022/5 117 m<sup>2</sup>

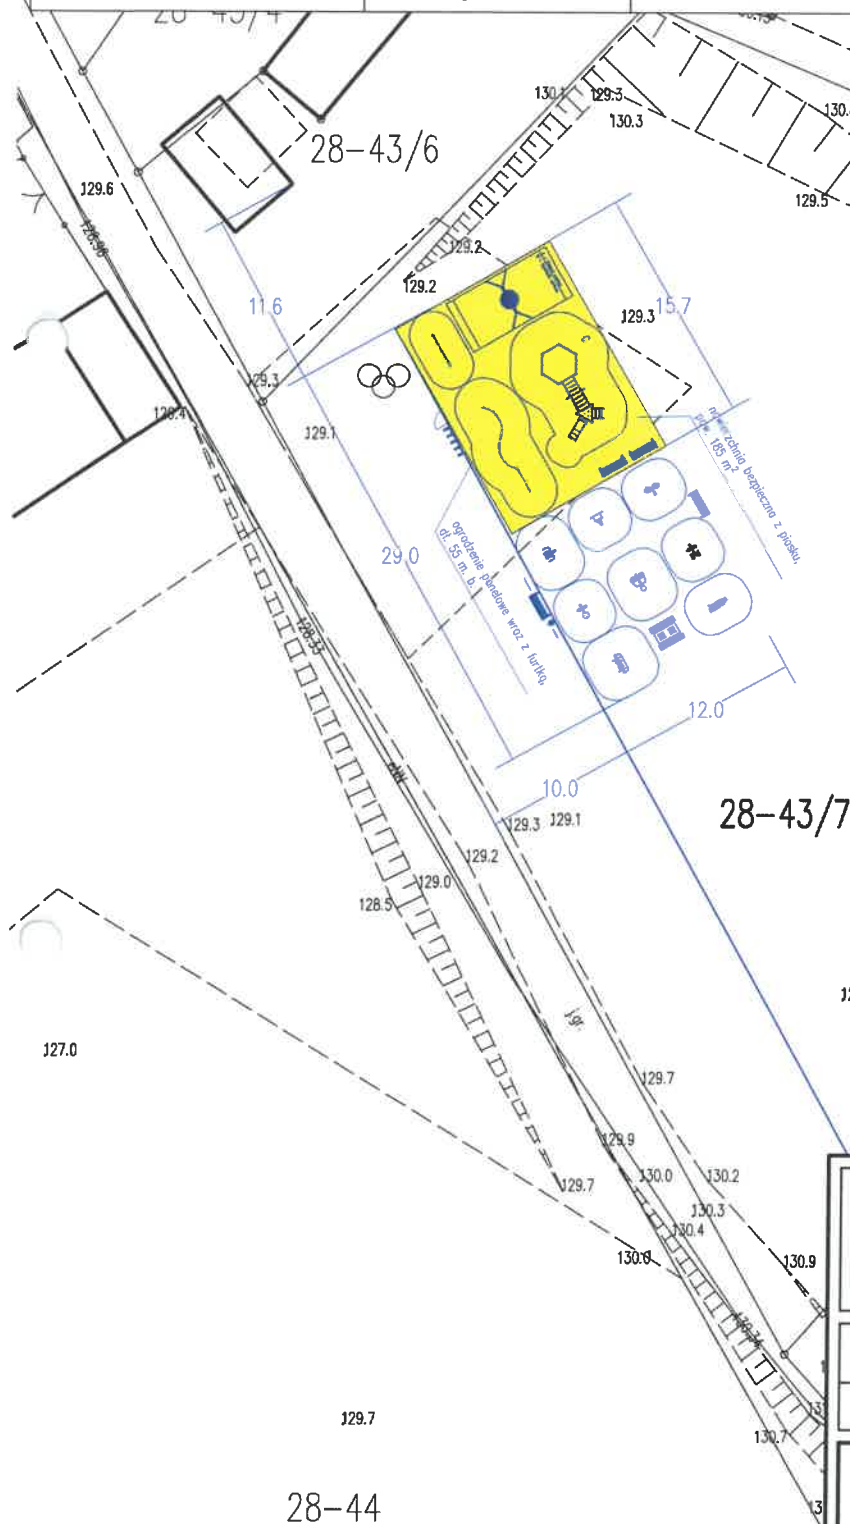

**GMINA PURDA**  
**11-030 PURDA 19**

## OTWARTA STREFA AKTYWNOŚCI

gm. Purda; obręb 0028 Trękus; dz. nr 43/7

## ZAGOSPODAROWANIE

BRANŻA architektura	FAZA zgłoszenie St.Pow	SKALA 1:500	DATA 02.2019r.	NR RYS. 1
PROJEKTANT mgr inż. arch. Patryk Żebrowski			PODPIS	
UPRAWNIENIA 24/WMOKK/2017			PODPIS	

130.9

