



# STAROSTWO POWIATOWE W OLSZTYNIE

## Wydział Budownictwa i Inwestycji

BI-II.6743.15.24.2019.AW1

URZĄD GMINY W PURDZIE

17 MAR. 2019

GPO

Olsztyn, 25 marca 2019 r.

Wpłynęło 2019 -03- 26

Nr dz.k.

4328

Gmina Purda

Purda 19

11-030 Purda

### ZAŚWIADCZENIE

Na podstawie art. 30 ust. 5aa ustawy z dnia 07 lipca 1994 r. - Prawo budowlane (Dz. U. 2018 poz. 1202 z późn. zm.) zaświadczam o braku podstaw do wniesienia sprzeciwu do zgłoszenia z dnia 24 lutego 2019 r. (data wpływu: 27 lutego 2019 r.) Pani Teresy Chrostowskiej, Wójta Gminy Purda, uzupełnionego w dniu 15 marca 2019 r. po postanowieniu z dnia 11 marca 2019 r. nakładającym obowiązek uzupełnienia dokumentacji, dotyczącego budowy Otwartej Strefy Aktywności w miejscowości Giławy, dz. nr geod. 45/10, obr. Giławy, gm. Purda, zgodnie z art. 29 ust. 1 pkt 22, art. 30 ust. 1 pkt 4, ust. 4 ustawy z dnia 07 lipca 1994 r. - Prawo budowlane.

Zobowiązuje się zgłaszającego do wykonania budowy zgodnie ze zgłoszeniem, prowadzenia robót pod kierownictwem osoby posiadającej odpowiednie uprawnienia budowlane z zachowaniem przepisów bhp, a po ich wykonaniu do sporządzenia geodezyjnej inwentaryzacji powykonawczej, obejmującej położenie obiektu na gruncie – zgodnie z art. 43 ust. 1 i ust. 2 ustawy Prawo budowlane.

Z upoważnienia Starosty Olsztyńskiego

Grzegorz Wieczorek

Dyrektor Wydziału

Budownictwa i Inwestycji

**Idokument podpisany elektronicznie!**

#### Otrzymują:

1. Gmina Purda, Purda 19, 11-030 Purda
2. PINB, ul. Kasprowicza 1, 10-219 Olsztyn
3. a/a

Sprawę prowadzi: Agnieszka Wysocka / L. dz. 2313/2019, 3254/2019

ZAŚWIADCZENIE

BI-II.6743.15.24.2019.AW1

Załączniki:

1. BI-II.6743.15.24.2019.AW1-sig.pdf

Dokument został podpisany, aby go zweryfikować należy użyć  
oprogramowania do weryfikacji podpisu

Data złożenia podpisu: 2019-03-26T08:19:08Z

**Podpis elektroniczny**

Inwestor:

GMINA PURDA

11-030 PURDA 19

(imię, nazwisko, adres, telefon)

OLSZTYN, 27.02.2019

(miejscowość i data)

STAROSTA OLSZTYŃSKI  
WYDZIAŁ BUDOWNICTWA I INWESTYCJI  
Plac Bema 5, 10-516 Olsztyn

STAROSTWO POWIATOWE  
w Olsztynie

Wpłynęło dnia 2019-02-27

L.dz. 2313 Mpb

**ZGŁOSZENIE  
BUDOWY / ROBÓT BUDOWLANYCH  
NIE WYMAGAJĄCYCH POZWOLENIA  
NA BUDOWĘ**

Na podstawie art. 30 ust. 1 ustawy z dnia 07 lipca 1994r. Prawo budowlane (Dz. U. z 2016r. poz. 290 z późn. zm.)

Zgłaszam zamiar budowy/prowadzenia następujących robót budowlanych:

OTWARTA STREFA AKTYWNOŚCI (ELEMENTY MAŁEJ ARCHITEKTURY) WG. WYKAZU:

Słownia plenerowa:

1.Biegacz1 szt., 2.Koło tai chi 1 szt., 3.Moty11 szt., 4.Orbitrek1 szt., 5.Wioślarz1 szt., 6.Twister1 szt.

Strefa relaksu:

1.Stół do tenisa1 szt., 2.Lawka 4 szt., 3.Kosz na śmieci1 szt., 4.Stolik do gry w szachy1 kpl., 5.Tablica informacyjna1 szt., 6.Stojak na rowery1 szt.

Inne:

1.Nasadzenie roślinności1 kpl.

ZAKRES ROBÓT:

1. PRZYGOTOWANIE TERENU POD INWESTYCJĘ W TYM OZNACZENIE I OCZYSZCZENIE TERENU ORAZ JEGO WYRÓWNANIE  
2. MONTAŻ URZĄDZEŃ

(określić rodzaj obiektu (-ów)/napisać czego roboty budowlane będą dotyczyły)

na działce (-kach) nr 45/10

w miejscowości GŁAWY

gmina PURDA

Planowana data rozpoczęcia budowy/robót budowlanych 01.04.2019

(nie wcześniej niż po upływie 21 dni, licząc od daty złożenia zgłoszenia)

Oświadczam, że budowa będzie prowadzona z zachowaniem wymogów bezpieczeństwa, a także, że prowadzone roboty budowlane nie spowodują pogorszenia stanu środowiska i warunków zdrowotno – sanitarnych, a także nie wprowadzą ograniczeń lub uciążliwości zabudowy dla terenów sąsiednich.

WÓJT GMINY PURDA

Teresa Chorostowska

(podpis wnioskodawcy)

Do zgłoszenia załączam:

1. Szkic usytuowania obiektu budowlanego (np.: na kopii mapy sytuacyjnej lub mapy ewidencyjnej),
2. Opis zakresu i sposobu prowadzenia robót budowlanych,
3. Oświadczenie o posiadanym prawie do dysponowania nieruchomością na cele budowlane,
4. Szkice i rysunki obrazujące zamierzenia,
5. Pozwolenia, uzgodnienia lub opinie innych organów – wymagane odrębnymi przepisami.



## **ZAWARTOŚĆ PROJEKTU ZAGOSPODAROWANIA TERENU**

I. OPIS TECHNICZNY

II. PLANSZA GRAFICZNA SKALA 1:500

## **OPIS TECHNICZNY DO PROJEKTU ZAGOSPODAROWANIA TERENU.**

### **A. INFORMACJE OGÓLNE:**

1. **Inwestycja:** Otwarta Strefa Aktywności w Giławach
2. **Inwestor:** GMINA PURDA  
Purda 19, 11-030 Purda
3. **Adres inwestycji:** dz. nr 45/10 obręb Giławy,  
gm. Purda

### **B. ZAGOSPODAROWANIE TERENU:**

#### **1. Informacja o terenie:**

Teren inwestycji zlokalizowany jest w miejscowości Giławy, gm. Purda na działce nr 45/10. Zakres opracowania obejmuje południowo zachodnią część działki o powierzchni 7300m<sup>2</sup>.

Teren zlokalizowany jest w centrum wsi. Działka jest zabudowana - świetlica wiejska. Rzędna terenu objętego inwestycją zawiera się między: 151,1 m.n.p.m. w części południowo wschodniej, a 151,4 m.n.p.m w części północno zachodniej - teren jest płaski.

#### **2. Informacje prawne dotyczące działki**

Działka jest własnością inwestora - Gmina Purda

#### **3. Bilans terenu:**

Powierzchnia działki	- 7300 m <sup>2</sup>
<b>Powierzchnia projektowanej strefy</b>	<b>- ca. 220 m<sup>2</sup></b>

#### **4. Projektowane zagospodarowanie terenu:**

Projektowana jest mała architektura - otwarta strefa aktywności (urządzenia wg wykazu). Teren jest ogrodzony. Teren ogólnodostępny.

#### **5. Obsługa komunikacyjna**


Dojazd komunikacyjny do działki odbywa się z drogi powiatowej (dz. nr 164) - istniejącym zjazdem, przez działkę 45/29 - własność inwestora.

#### **6. Wpływ obiektu na środowisko**





Obiekt nie będzie oddziaływał szkodliwie na środowisko. Odpadki bytowe z pojemników na śmieci będą usuwane w sposób zorganizowany przez lokalny zakład komunalny.

Opracował:

*mgr inż. arch. Patryk Żebrowski*  
uprawnienia budowlane w specjalności  
architektonicznej do projektowania  
bez ograniczeń  
nr 24/WMOKK/2017  
członek WMOIA WM - 0279




## ZESTAWIENIE URZĄDZEŃ MAŁEJ ARCHITEKTURY

Nr na proj. zagosp.	Nazwa urządzenia	Zdjęcie	Ilość
1	BIEGACZ		1 SZT
2	TWISTER		1 SZT
3	WIOŚLARZ		1 SZT
4	ORBITREK		1 SZT



5	MOTYL		1 SZT
6	KOŁO TAI CHI		1 SZT
7	STÓŁ DO TENISA STOŁOWEGO		1 SZT
8	STOLIK DO GRY W SZACHY		1 SZT
9	KOSZ NA ŚMIECI		1 SZT
10	TABLICA INFORMACYJNA		1 SZT
11	ŁAWKA Z RUR STAŁA Z OPARCIEM		4 SZT

12	STOJAK NA ROWERY		1 SZT
----	------------------	--	-------

mgr inż. arch. Patryk Żebrowski  
 uprawnienia budowlane w specjalności  
 architektonicznej do projektowania  
 bez ograniczeń  
 nr 24/WMOKK/2017  
 członek WMOIA WM - 0279

Miejscowość		GIŁAWY
Jednostka ewidencyjna	identyfikator	281410_2
	nazwa	PURDA
Obręb ewidencyjny	identyfikator	281410_2.0004.45/10
	nazwa	GIŁAWY
Działka ewidencyjna		45/10
Skala mapy		1:500
Nazwa układu współrzędnych	prostokątnych płaskich	2000
	wysokości	Kronsztad 60

#### Siłownia plenerowa:


1.	Biegacz	1 szt.
2.	Koło tai chi	1 szt.
3.	Motył	1 szt.
4.	Orbitrek	1 szt.
5.	Wioslarz	1 szt.
6.	Twister	1 szt.

#### Strefa relaksu:

1.	Stół do tenisa	1 szt.
2.	Ławka	4 szt.
3.	Kosz na śmieci	1 szt.
4.	Stół do gry w szachy	1 kpl.
5.	Tablica informacyjna	1 szt.
6.	Stojak na rowery	1 szt.

#### Inne:

1.	Nasadzenie roślinności	1 kpl.
----	------------------------	--------

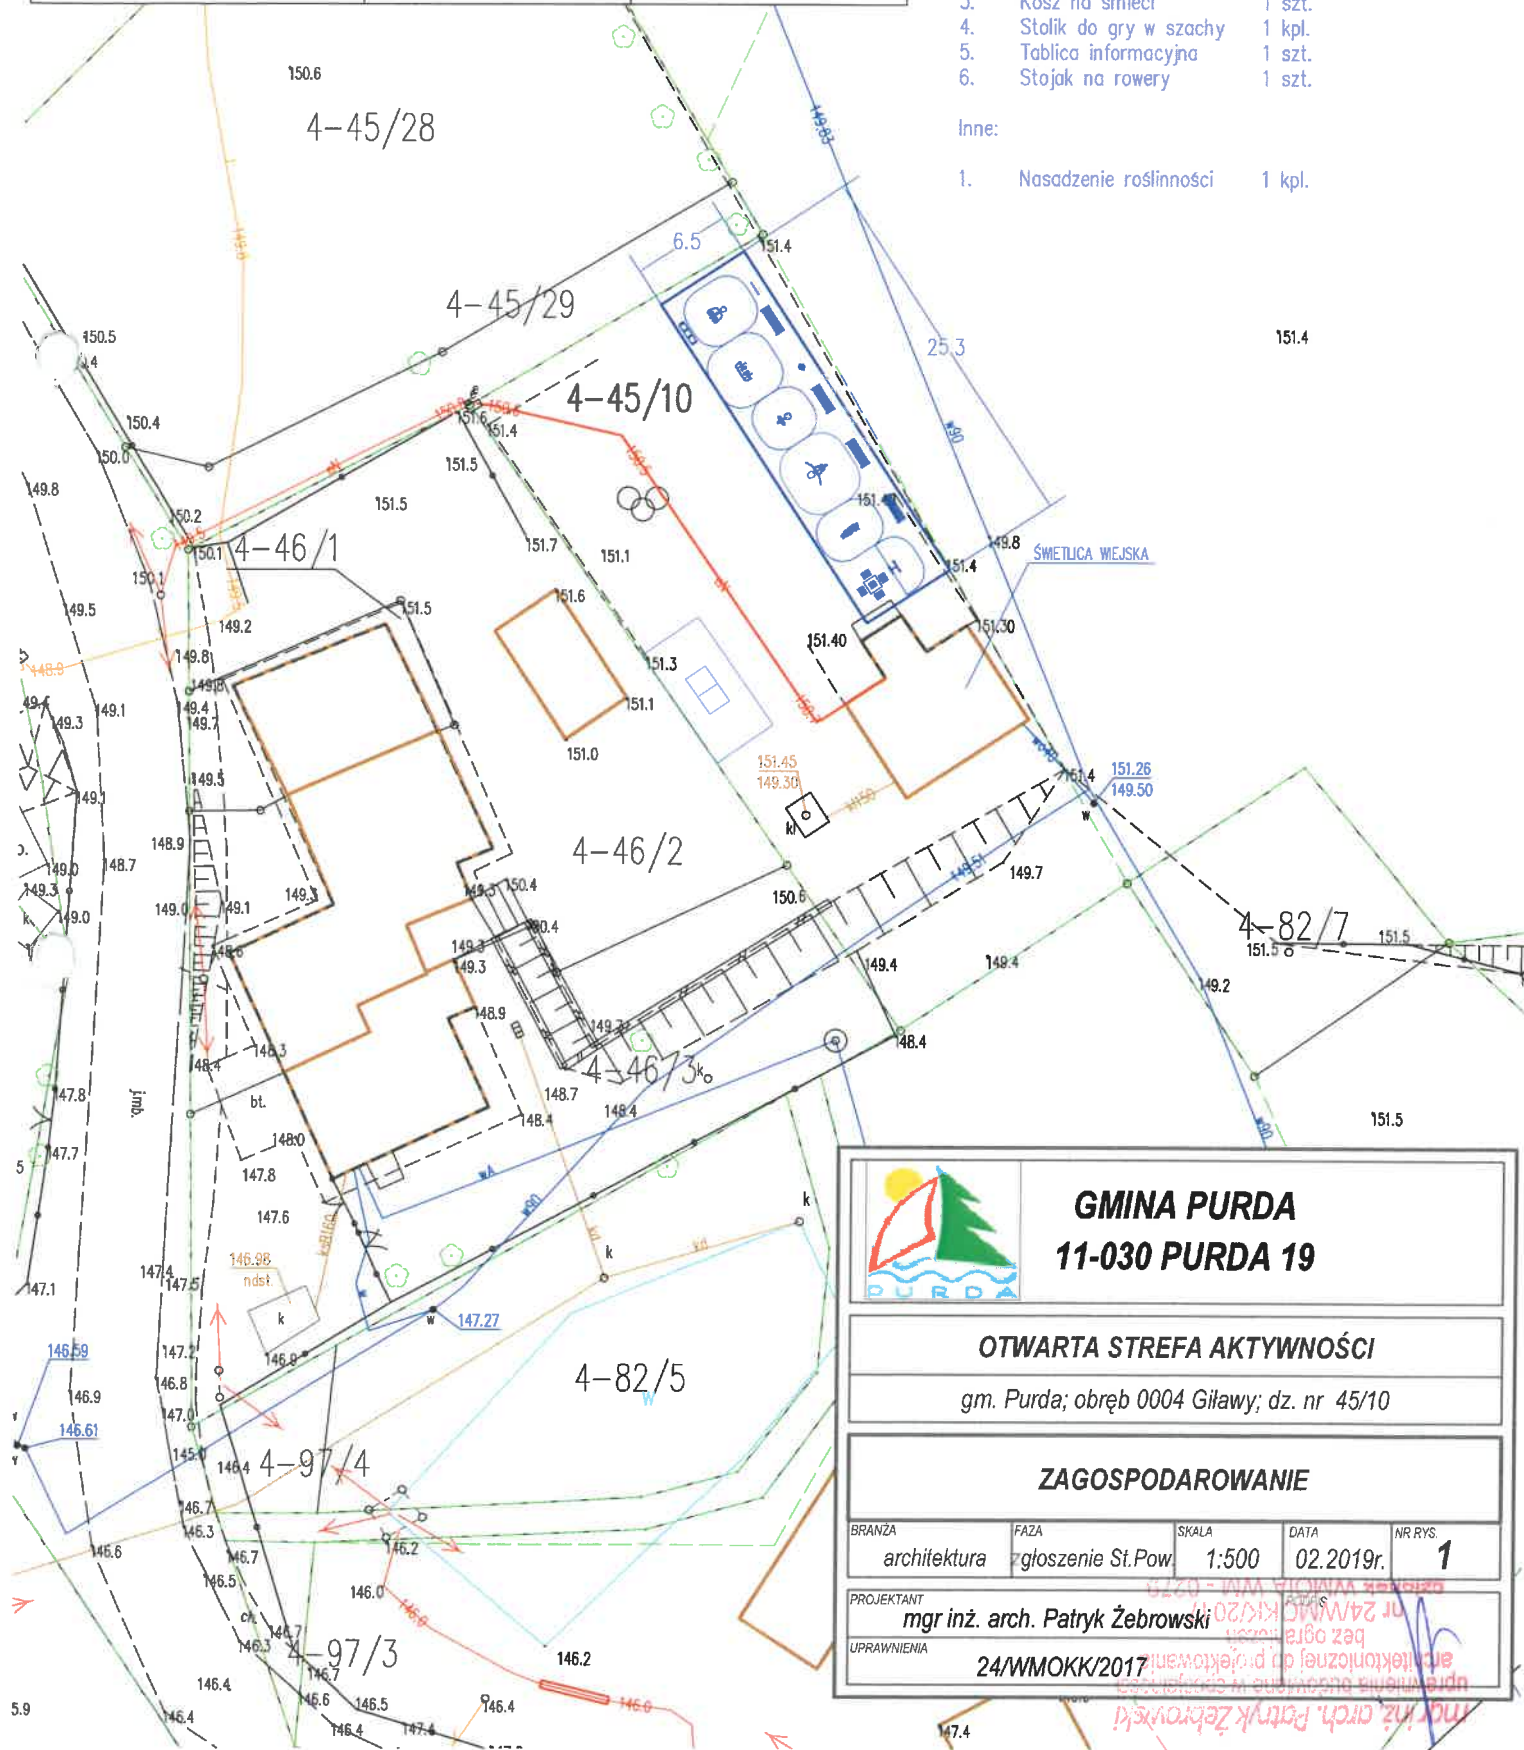

**GMINA PURDA**  
**11-030 PURDA 19**

#### OTWARTA STREFA AKTYWNOŚCI

gm. Purda; obręb 0004 Giławy; dz. nr 45/10

#### ZAGOSPODAROWANIE

BRANŻA	FAZA	SKALA	DATA	NR RYS.
architektura	zgłoszenie St.Pow	1:500	02.2019r.	1
PROJEKTANT				
mgr inż. arch. Patryk Żebrowski				
UPRAWNIENIA				
24/WMOKK/2017				

