



# STAROSTWO POWIATOWE W OLSZTYNIE

## Wydział Budownictwa i Inwestycji

BI-II.6743.15.23.2019.AH22

URZĄD GMINY W PURDZIE

Wpłynęło 2019 -03- 21

Nr dz.k. ....

B. Gmness

MP

22 MAR 2019 +FZ

Olsztyn, 20 marca 2019 r.

Gmina Purda  
Purda 19  
11-030 Purda

### ZAŚWIADCZENIE

Na podstawie art. 30 ust. 5aa ustawy z dnia 07 lipca 1994r. - Prawo budowlane (Dz. U. z 2018 r., poz. 1202 z późn. zm.) zaświadczam o braku podstaw do wniesienia sprzeciwu do zgłoszenia Pani Teresy Chrostowskiej – Wójta Gminy Purda z dnia 27 lutego 2019 r. (wpłynęło do Starostwa Powiatowego: 27 lutego 2019 r.) dotyczącego budowy otwartej strefy aktywności (elementów małej architektury) na dz. nr geod. 3508/16, obręb Butryny, gm. Purda, zgodnie z art. 29 ust. 1 pkt 22, art. 30 ust. 1 pkt 4, ust. 5 ustawy z dnia 07 lipca 1994 r. - Prawo budowlane.

Roboty należy prowadzić zgodnie z załączonym projektem wykonanym przez inż. Henryka Tomaszewskiego, pod nadzorem osoby posiadającej odpowiednie uprawnienia budowlane. Ponadto należy przestrzegać zasad przepisów bhp.

Po wybudowaniu, zgodnie z art.43 ust.1 ustawy Prawo budowlane, zobowiązuje się zgłaszającego do sporządzenia geodezyjnego pomiaru powykonawczego, który należy przekazać do Wydziału Geodezji, Pl. Bema 5, 10 – 516 Olsztyn.

Z upoważnienia Starosty Olsztyńskiego

Grzegorz Wieczorek

Dyrektor Wydziału

Budownictwa i Inwestycji

/dokument podpisany elektronicznie/

#### Otrzymują:

1. adresat
2. PINB, ul. Kasprowicza 1, 10-219 Olsztyn
3. a/a

Dokument sporządził: Adam Horba  
L. Dz.2310/2019



Inwestor:

.....  
GMINA PURDA

.....  
11-030 PURDA 19

.....  
(imię, nazwisko, adres, telefon)

.....  
OLSZTYN, 27.02.2019

.....  
(miejscowość i data)

STAROSTA OLSZTYŃSKI  
WYDZIAŁ BUDOWNICTWA I INWESTYCJI  
Plac Bema 5, 10-516 Olsztyn

STAROSTWO POWIATOWE  
w Olsztynie  
Wpłynęło dnia 2019-02-27  
L.dz. 2310 Mp

**ZGŁOSZENIE  
BUDOWY / ROBÓT BUDOWLANYCH  
NIE WYMAGAJĄCYCH POZWOLENIA  
NA BUDOWĘ**

Na podstawie art. 30 ust. 1 ustawy z dnia 07 lipca 1994r. Prawo budowlane (Dz. U. z 2016r. poz. 290 z późn. zm.)

Zgłaszam zamiar budowy/prowadzenia następujących robót budowlanych:

OTWARTA STREFA AKTYWNOŚCI (ELEMENTY MAŁEJ ARCHITEKTURY) WG. WYKAZU:

Siłownia plenerowa:

1.Biegacz1 szt., 2.Orbitrek1 szt., 3.Wyciskanie wyciąg 2 szt., 4.Wioślarz1 szt., 5.Twister Steper 2 szt., 6.Koło tai chi1 szt.

Strefa relaksu:

1.Lawka 4 szt., 2.Kosz na śmieci2 szt., 3.Stolik do gry w szachy1 kpl., 4.Stół do tenisa stołowego1 szt., 5.Tablica informacyjna1 szt.,

6.Stojak na rowery1 szt.

Inne:

1.Nasadzenie roślinności1 kpl.

ZAKRES ROBÓT:

1. PRZYGOTOWANIE TERENU POD INWESTYCIĘ W TYM OZNACZENIE I OCZYSZCZENIE TERENU ORAZ JEGO WYRÓWNANIE

2. MONTAŻ URZĄDZEŃ

.....  
(określić rodzaj obiektu (-ów)/napisać czego roboty budowlane będą dotyczyły)

na działce (-kach) nr 3508/16

w miejscowości CHABERKOWO

gmina PURDA

Planowana data rozpoczęcia budowy/robót budowlanych 01.04.2019

.....  
(nie wcześniej niż po upływie 21 dni, licząc od daty złożenia zgłoszenia)

Oświadczam, że budowa będzie prowadzona z zachowaniem wymogów bezpieczeństwa, a także, że prowadzone roboty budowlane nie spowodują pogorszenia stanu środowiska i warunków zdrowotno – sanitarnych, a także nie wprowadzą ograniczeń lub uciążliwości zabudowy dla terenów sąsiednich.

WÓJT GMINY PURDA

Teresa Kurstowska

.....  
(podpis wnioskodawcy)

Do zgłoszenia załączam:

1. Szkic usytuowania obiektu budowlanego (np.: na kopii mapy sytuacyjnej lub mapy ewidencyjnej),
2. Opis zakresu i sposobu prowadzenia robót budowlanych,
3. Oświadczenie o posiadaniu prawa do dysponowania nieruchomością na cele budowlane,
4. Szkice i rysunki obrazujące zamierzenia,
5. Pozwolenia, uzgodnienia lub opinie innych organów – wymagane odrębnymi przepisami.

11

CC

CC

## **ZAWARTOŚĆ PROJEKTU ZAGOSPODAROWANIA TERENU**

I. OPIS TECHNICZNY

II. PLANSZA GRAFICZNA SKALA 1:500

## **OPIS TECHNICZNY DO PROJEKTU ZAGOSPODAROWANIA TERENU.**

### **A. INFORMACJE OGÓLNE:**

1. **Inwestycja:** Otwarta Strefa Aktywności w Chaberkowie
2. **Inwestor:** GMINA PURDA  
Purda 19, 11-030 Purda
3. **Adres inwestycji:** dz. nr 3508/16 obręb Butryny,  
gm. Purda

### **B. ZAGOSPODAROWANIE TERENU:**

#### **1. Informacja o terenie:**

Teren inwestycji zlokalizowany jest w miejscowości Chaberkowo, gm. Purda na działce nr 3508/16. Zakres opracowania obejmuje południową część działki o powierzchni 5602m<sup>2</sup>.

Teren zlokalizowany jest we wschodniej części wsi. Działka nie jest zabudowana. Rzędna terenu zawiera się między: 144,7 m.n.p.m. w części północnej, a 146,7 m.n.p.m w części południowej działki.

#### **2. Informacje prawne dotyczące działki**

Działka jest własnością Skarbu Państwa w zarządzie Nadleśnictwa Nowe Ramuki - Gmina Purda dzierżawi przedmiotową nieruchomość.

#### **3. Bilans terenu:**

Powierzchnia działki	- 5602 m <sup>2</sup>
<b>Powierzchnia projektowanej strefy</b>	<b>- ca. 210 m<sup>2</sup></b>

#### **4. Projektowane zagospodarowanie terenu:**

Projektowana jest mała architektura - otwarta strefa aktywności (urządzenia wg wykazu). Teren nie jest ogrodzony. Teren ogólnodostępny.

#### **5. Obsługa komunikacyjna**

Dojazd komunikacyjny do działki odbywa się z drogi gminnej (dz. nr 167) - istniejącym zjazdem.

#### **6. Wpływ obiektu na środowisko**





Obiekt nie będzie oddziaływał szkodliwie na środowisko. Odpadki bytowe z pojemników na śmieci będą usuwane w sposób zorganizowany przez lokalny zakład komunalny.

Opracował:

*mgr inż. arch. Patryk Żemrowski*  
uprawnienia budowlane w specjalności  
architektonicznej do projektowania  
bez ograniczeń  
nr 24/WMOKK/2017  
członek WMOIA WM - 0279

Gmina Purda  
11-030 Purda 19

## ZESTAWIENIE URZĄDZEŃ MAŁEJ ARCHITEKTURY

Nr na proj. zagosp.	Nazwa urządzenia	Zdjęcie	Ilość
1	BIEGACZ		1 SZT
2	TWISTER		1 SZT
3	WIOŚLARZ		1 SZT
4	ORBITREK		1 SZT



5	WYCISKANIE SIEDZĄC		1 SZT
6	STEPPER		1 SZT
7	KOŁO TAI CHI		1 SZT
8	STÓŁ DO TENISA STOŁOWEGO		1 SZT
9	STOLIK DO GRY W SZACHY		1 SZT
10	KOSZ NA ŚMIECI		1 SZT

11	TABLICA INFORMACYJNA		1 SZT
12	ŁAWKA Z RUR STAŁA Z OPARCIEM		4 SZT
13	STOJAK NA ROWERY		1 SZT

mgr inż. arch. *Patryk Żebrowski*  
 uprawnienia budowlane w specjalności  
 architektonicznej do projektowania  
 bez ograniczeń  
 nr 24/WMOKK/2017  
 członek WMOiA WM - 0279

Miejscowość		CHABERKOWO
Jednostka ewidencyjna	identyfikator	281410_2
	nazwa	PURDA
Obręb ewidencyjny	identyfikator	281410_2.0002.3508/16
	nazwa	BUTRYNY
Działka ewidencyjna		3508/16
Skala mapy		1:500
Nazwa układu współrzędnych	prostokątnych płaskich	2000
	wysokości	Kronsztad 60

#### Siłownia plenerowa:


- |    |                   |        |
|----|-------------------|--------|
| 1. | Biegacz           | 1 szt. |
| 2. | Orbitrek          | 1 szt. |
| 3. | Wyciskanie wyciąg | 2 szt. |
| 4. | Wiosłarz          | 1 szt. |
| 5. | Twister Steper    | 2 szt. |
| 6. | Koło tai chi      | 1 szt. |

#### Strefa relaksu:

- |    |                          |        |
|----|--------------------------|--------|
| 1. | Ławka                    | 4 szt. |
| 2. | Kosz na śmieci           | 2 szt. |
| 3. | Stół do gry w szachy     | 1 kpl. |
| 4. | Stół do tenisa stołowego | 1 szt. |
| 5. | Tablica informacyjna     | 1 szt. |
| 6. | Stojak na rowery         | 1 szt. |

#### Inne:

- |    |                        |        |
|----|------------------------|--------|
| 1. | Nasadzenie roślinności | 1 kpl. |
|----|------------------------|--------|

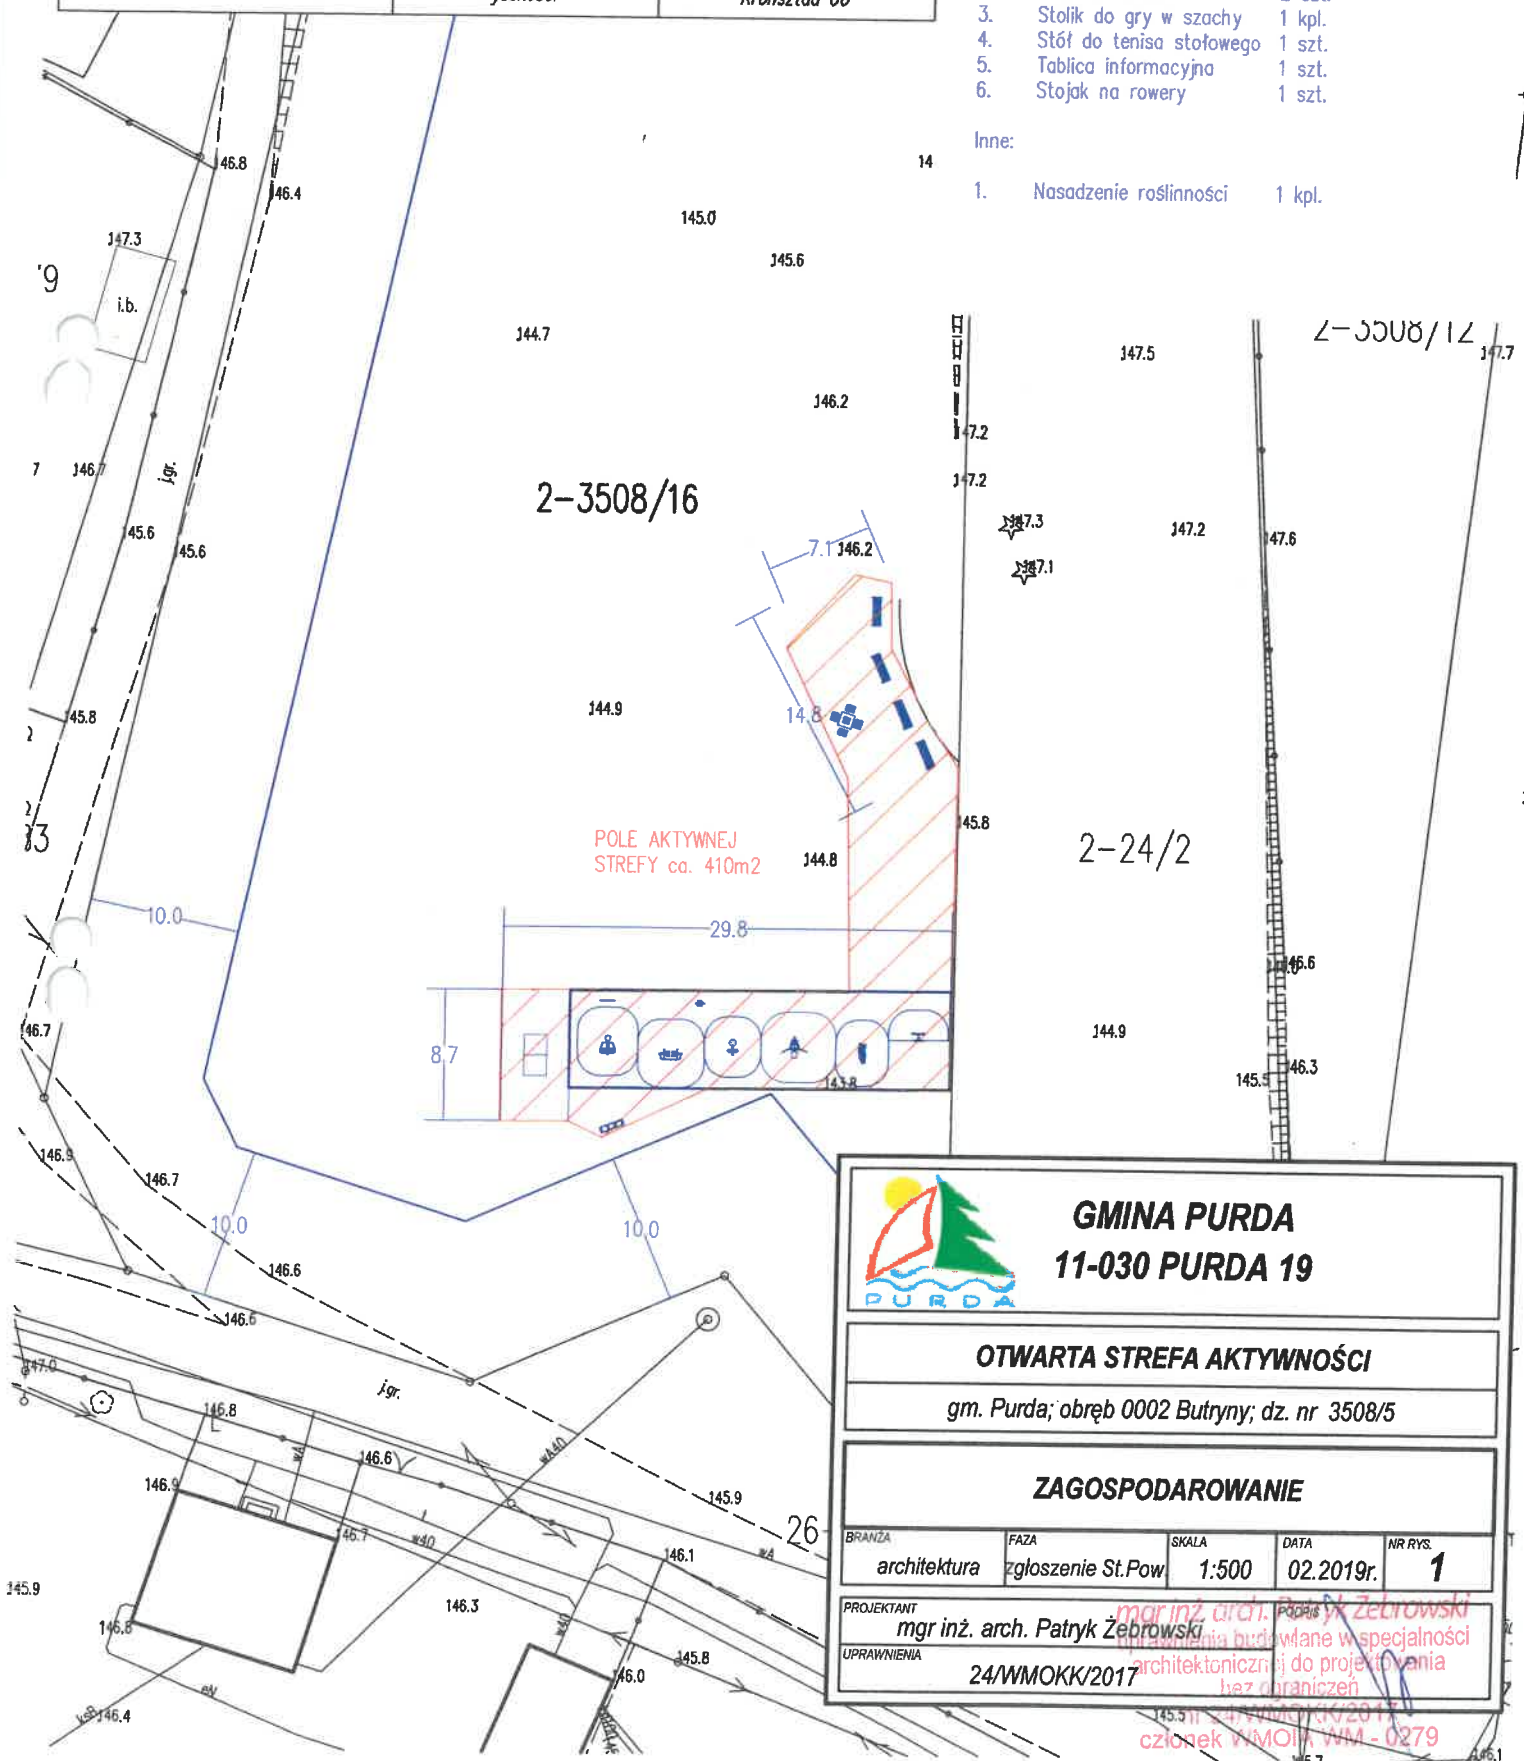

**GMINA PURDA**  
**11-030 PURDA 19**

#### OTWARTA STREFA AKTYWNOŚCI

gm. Purda, obręb 0002 Butryny; dz. nr 3508/5

#### ZAGOSPODAROWANIE

BRANŻA	FAZA	SKALA	DATA	NR RYS.
architektura	zgłoszenie St.Pow	1:500	02.2019r.	1
PROJEKTANT				
mgr inż. arch. Patryk Żebrowski				
UPRAWNIENIA				
24/WMOKK/2017				

mgr inż. arch. Patryk Żebrowski  
uprawnienia budowlane w specjalności  
architektonicznej do projektowania  
bez ograniczeń  
członek WMOKK 0279

CC

CC