


Nowa Hala 26

Powierzchnia użytkowa - 185,28 m² (parter)

... - 11,51 m + 3 - 95,53

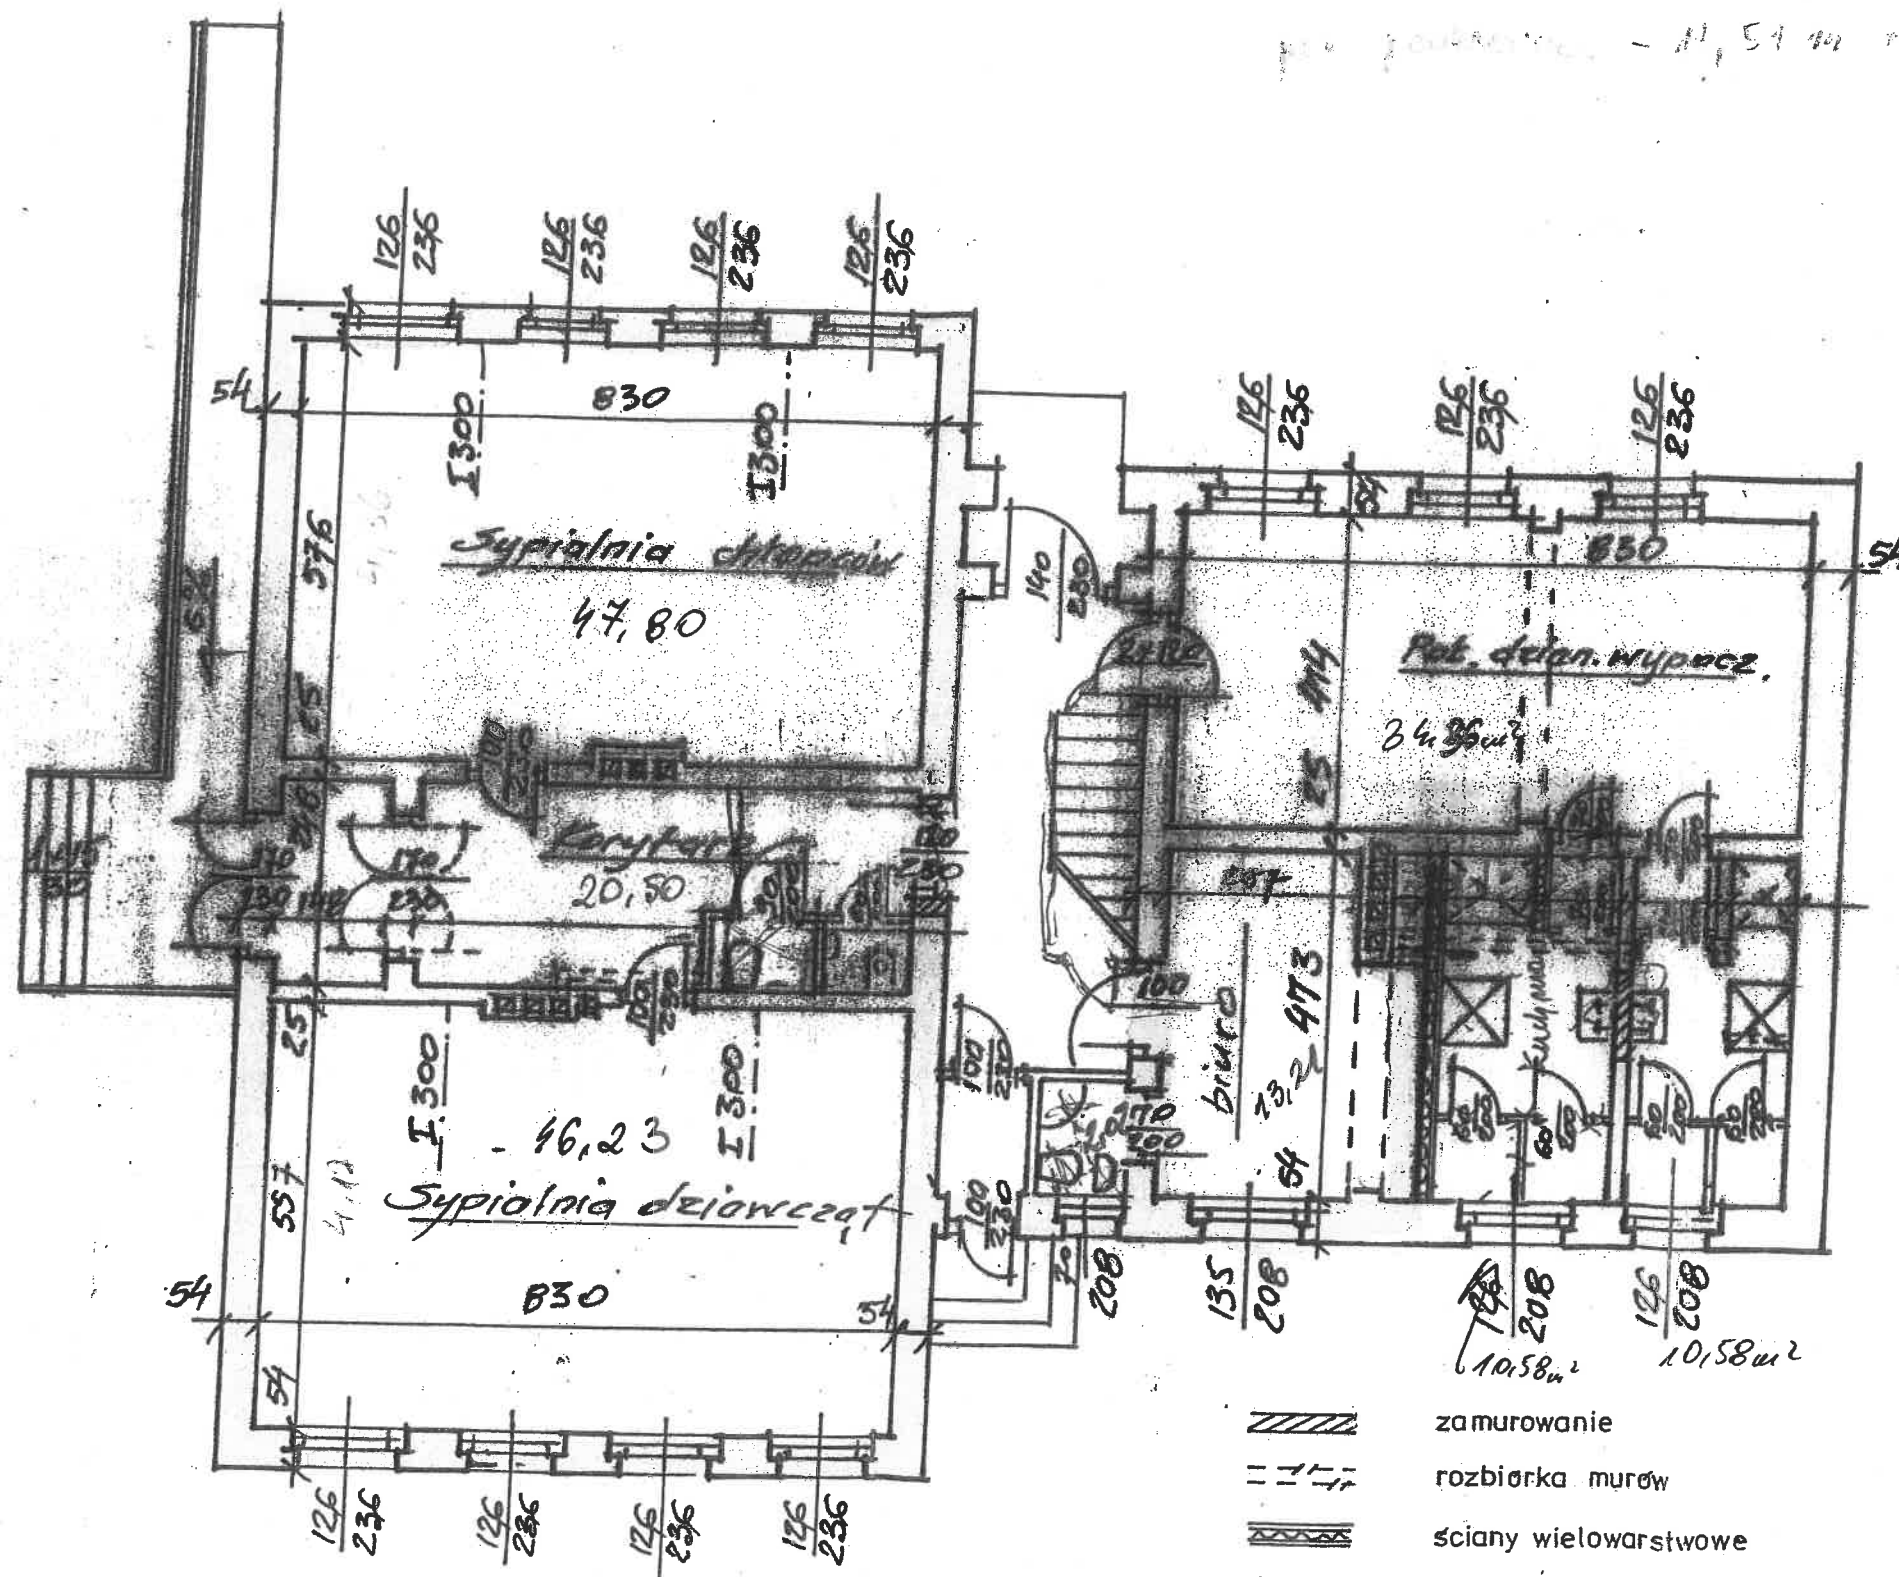

PROJEKT MODERNIZACJI PRZYZIEMIA 1:100

Franciszek Romanowski
inż. Bud. Lądowego
nr. bud. § 6.1.2 Nr ewid. 177/68
§ 6.1.1 Nr 13/OL/75