






PROGRAM FUNKCJONALNO - UŻYTKOWY

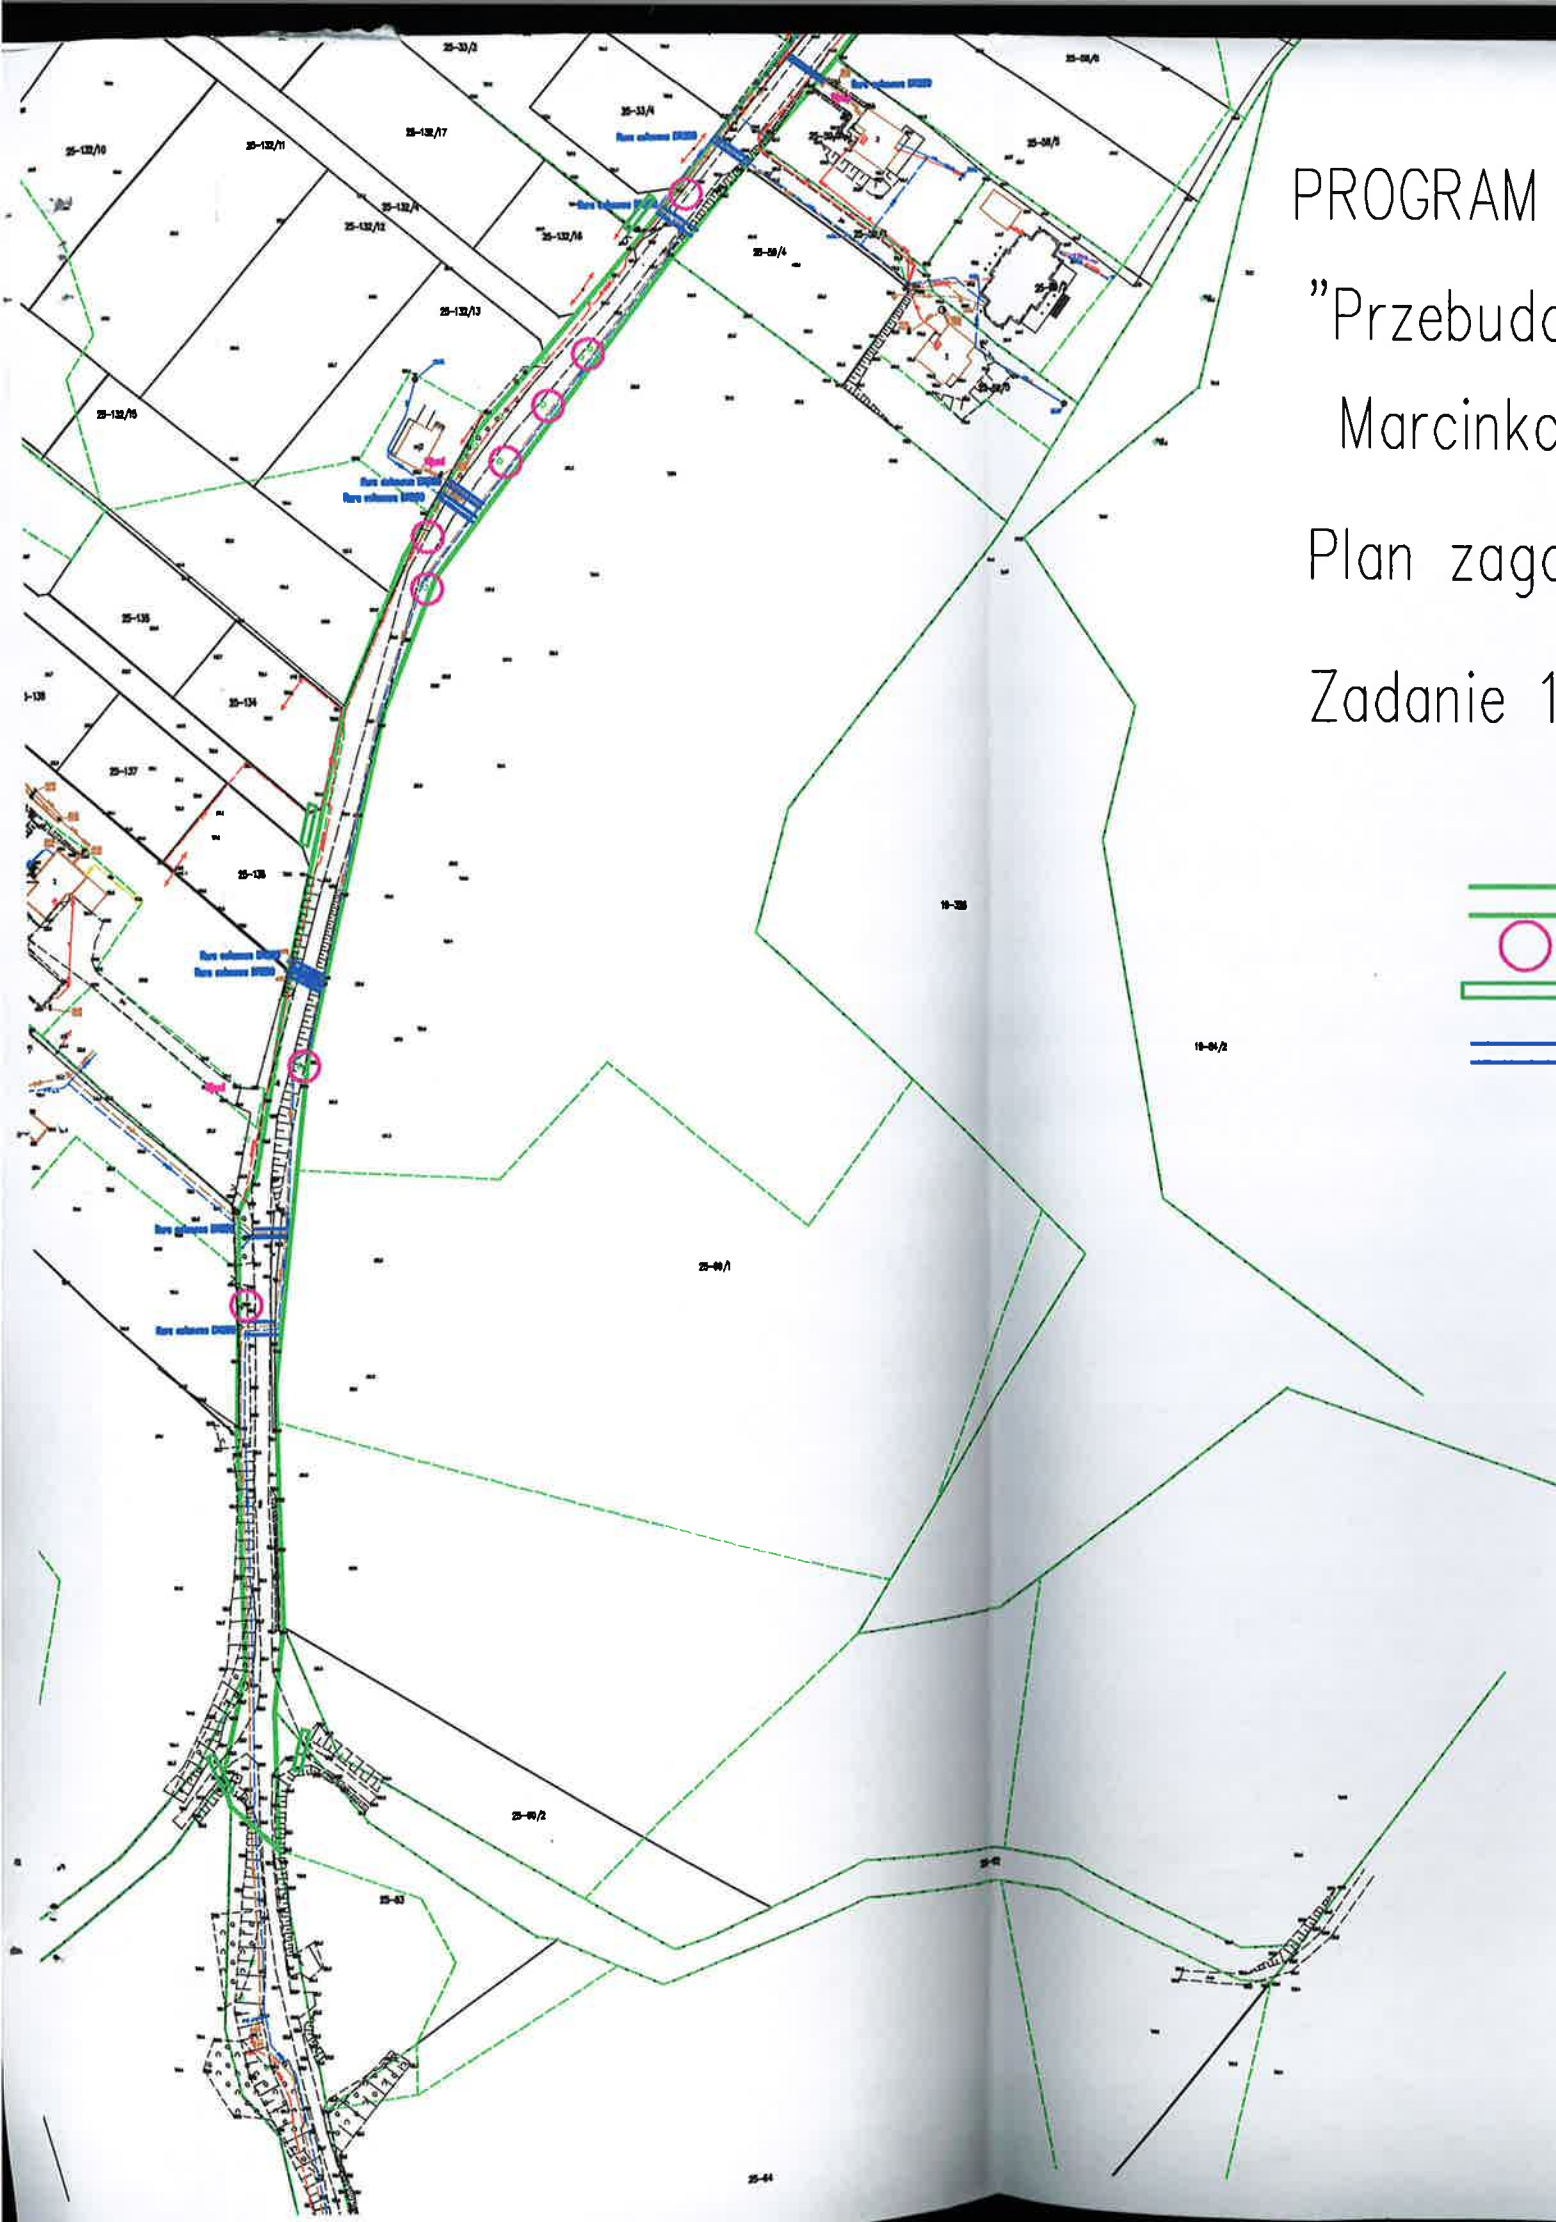


 


PROGRAM FUNKCJONALNO – UŻYTKOWY

”Przebudowa dróg gminnych gruntowych w miejscowościach
Marcinkowo, Purdka, Silice, Ostrzeszewo, Szczęsne, Trękusek, Kaborn

Plan zagospodarowania terenu 1:2000

Zadanie 1.2. Przebudowa drogi nr 165004 Silice – do drogi krajowe

- LEGENDA:
-  Zakres pasa drogowego (jezdnia L=1600m, odwodnienie – rów otwarty, L=1600)
 -  Istniejące drzewa przewidziane do usunięcia lub zabezpieczenia – 18 szt
 -  Przepust pod drogą, rura HDPE DN 500mm – 12 szt
 -  Rury osłonowe na wodociągu DN 250 – 23 szt