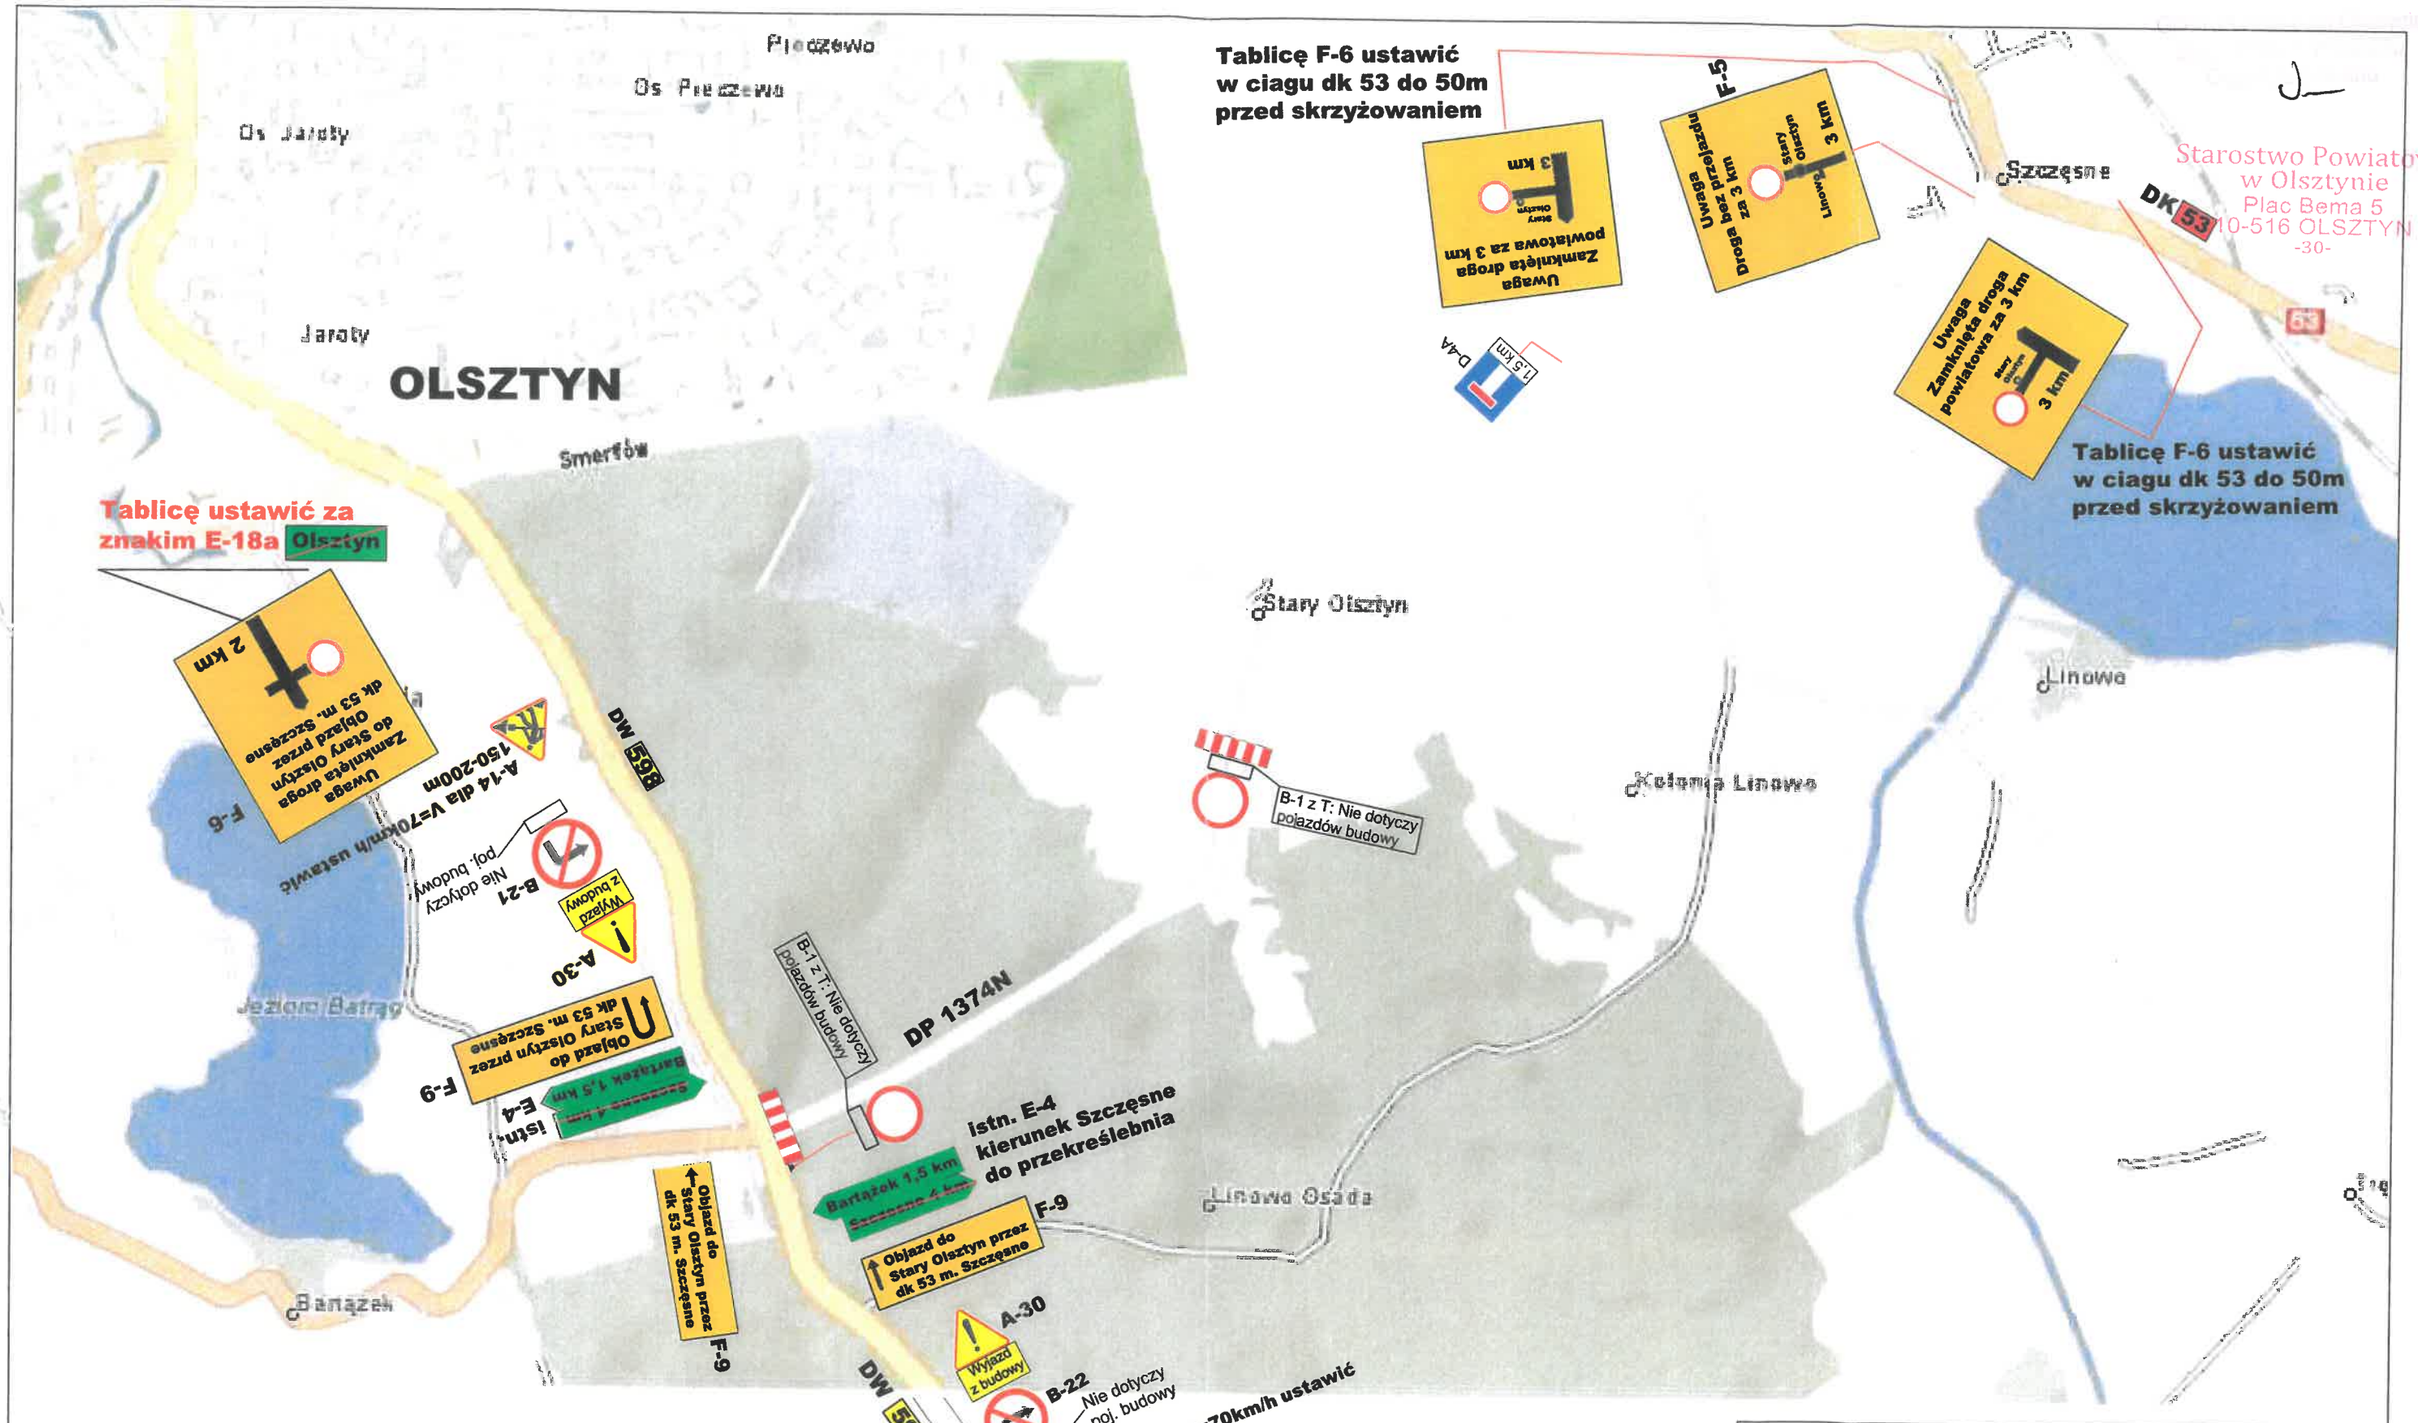

UWAGA:
Nie wprowadzono znaków ze schemtem objazdu z uwagi na skomplikowany układ dróg objazdowych przez m. Olsztyn i konieczność zastosowania dużej ilości znaków F-9 oraz małe znaczenie DP 1374N w istniejacym układzie drogowym.

BUDIMEX S. A.	
Budowa Obwodnicy Olsztyna w ciagu dk 16/51 **Zadanie nr 2**	
Zamknięcie dla ruchu **drogi powiatowej nr 1374N** **ETAP 1**	
PAŹDZIERNIK 2016	**NR RYSUNKU 1**