
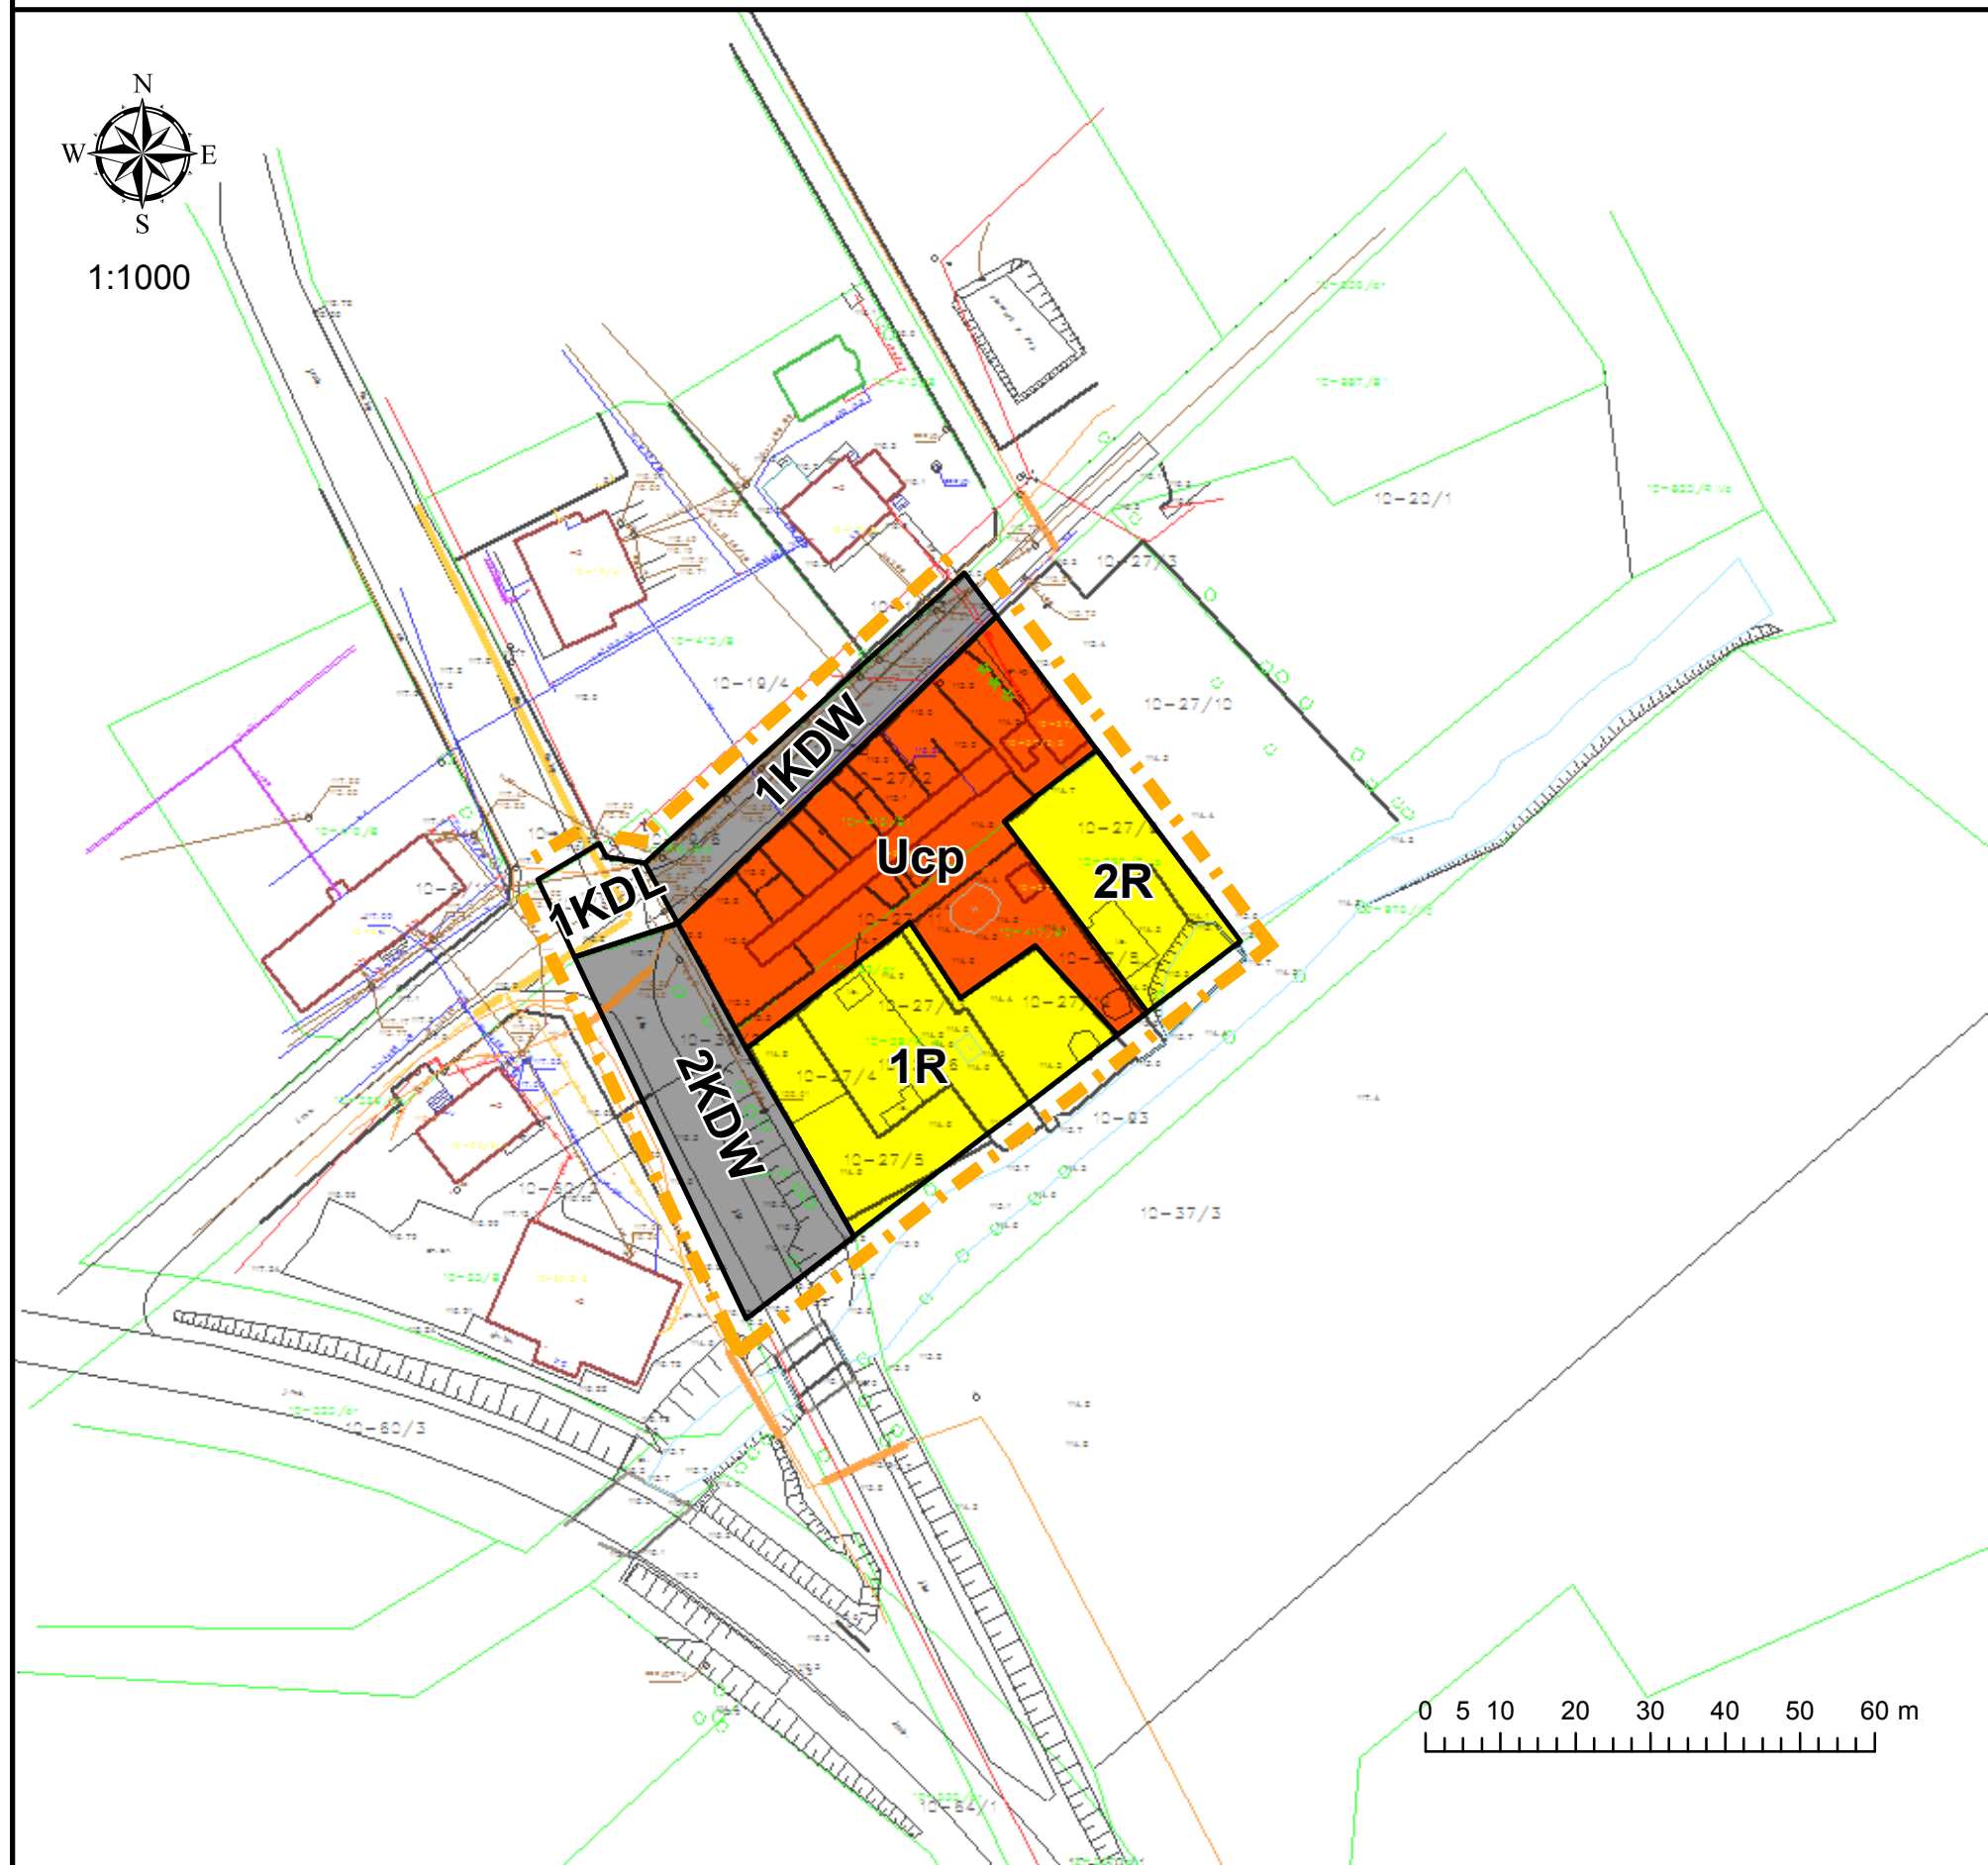


Miejscowy plan zagospodarowania przestrzennego fragmentu gminy Purda dla terenu położonego w obrębie geodezyjnym Klewki - działki oznaczone nr geodezyjnymi: 27/2, 27/4, 27/5, 27/6, 27/8, 27/9, 27/11, 27/12, 27/13 oraz części działek nr 15/4, 25 i nr 39/2

Załącznik Nr 1
do Uchwały Nr
Rady Gminy Purda
z dnia

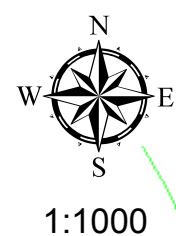


Oznaczenia obowiązujące:

- Granica opracowania planu
- Linie rozgraniczające tereny o różnym przeznaczeniu lub różnych zasadach zagospodarowania

Przeznaczenie terenów:

- Ucp** Teren placu wiejskiego z obiektami instytucji kultury
- R** Teren rolniczy
- KDL** Teren drogi publicznej klasy lokalnej
- KDW** Teren drogi wewnętrznej

Wyrys ze studium uwarunkowań i kierunków zagospodarowania przestrzennego gminy PURDA

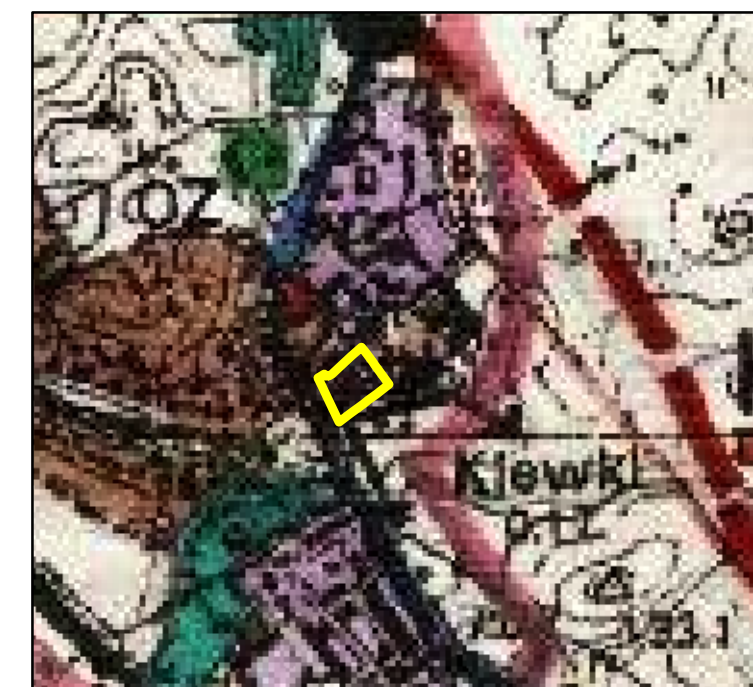

Granica opracowania planu

II. STREFY POLITYKI PRZESTRZENNEJ

granica stref

STREFA I – strefa I – podmiejska

Tereny osadnicze

- tereny o wiodącej funkcji turystyczno - wypoczynkowej
- tereny o wiodącej funkcji mieszkaniowej
- tereny o wiodącej funkcji przemysłowo – składowej, produkcji i obsługi gospodarki rolnej i rybnej