



STRUKTURA FUNKCJONALNO-PRZESTRZENNA DLA PROJEKTU MIEJSCOWEGO PLANU ZAGOSPODAROWANIA PRZESTRZENNEGO dla terenu położonego w obrębie geodezyjnym Klebark Mały

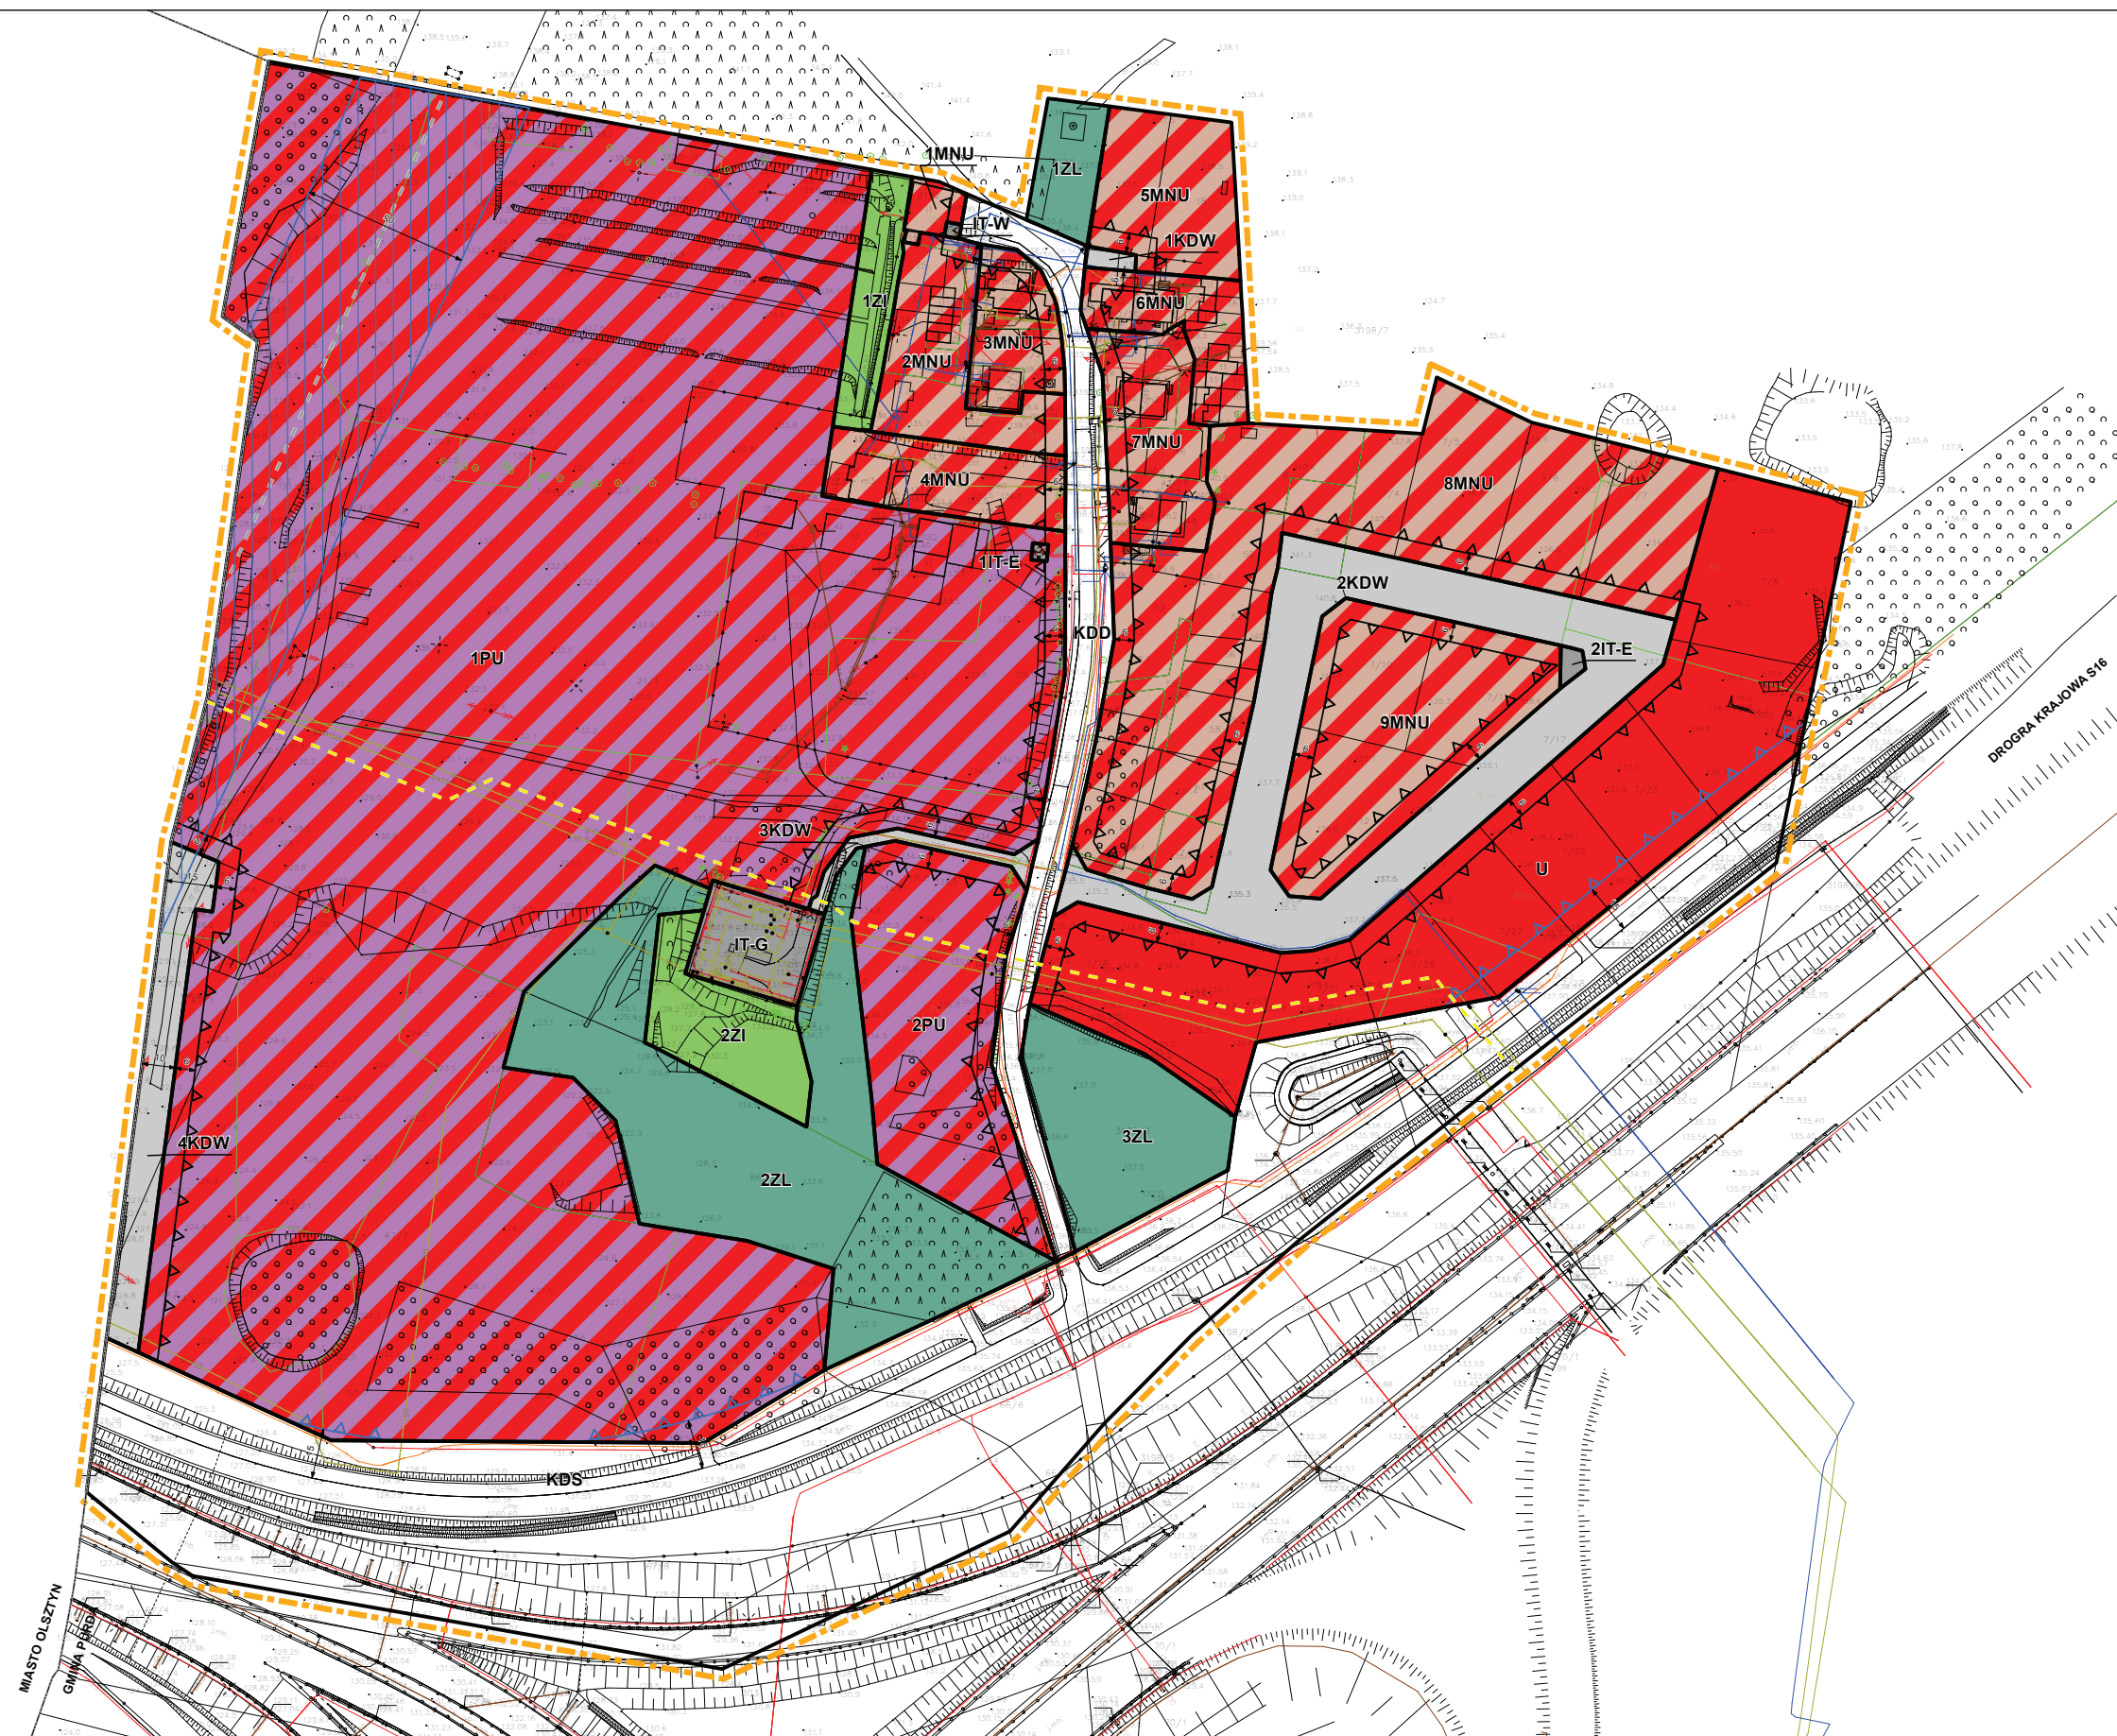

Mapa poglądowa z lokalizacją granic planu

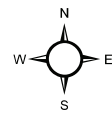

Oznaczenia

- Granica planu
- Linie rozgraniczające tereny o różnym przeznaczeniu lub różnych zasadach zagospodarowania
- Nieprzekraczalna linia zabudowy
- Nieprzekraczalna linia zabudowy od drogi krajowej
- Pas technologiczny istniejącej linii najwyższego napięcia 220 kV
- Projektowany gazociąg wysokiego ciśnienia

Przeznaczenia terenów:

- PU - teren zabudowy produkcyjno-usługowej
- U - teren zabudowy usługowej
- MNU - teren zabudowy mieszkaniowej jednorodzinnej i usługowej
- ZI - teren zieleni izolacyjnej
- ZL - teren lasu
- IT-E - teren infrastruktury technicznej - elektroenergetyka
- IT-G - teren infrastruktury technicznej - gazownictwo
- IT-W - teren infrastruktury technicznej - wodociągi
- KDS - teren drogi publicznej klasy ekspresowej
- KDD - teren drogi publicznej klasy dojazdowej
- KDW - tereny drogi wewnętrznej
- Wymiar podany w metrach

Oznaczenia informacyjne

- Granica administracyjna gminy Purda
- Istniejąca linia elektroenergetyczna najwyższego napięcia 220 kV

