


**STRUKTURA FUNKCJONALNO-PRZESTRZENNA DLA PROJEKTU MIEJSCOWEGO PLANU
ZAGOSPODAROWANIA PRZESTRZENNEGO**

fragmentu gminy Purda obejmującego teren inwestycyjny w obrębie geodezyjnym Linowo

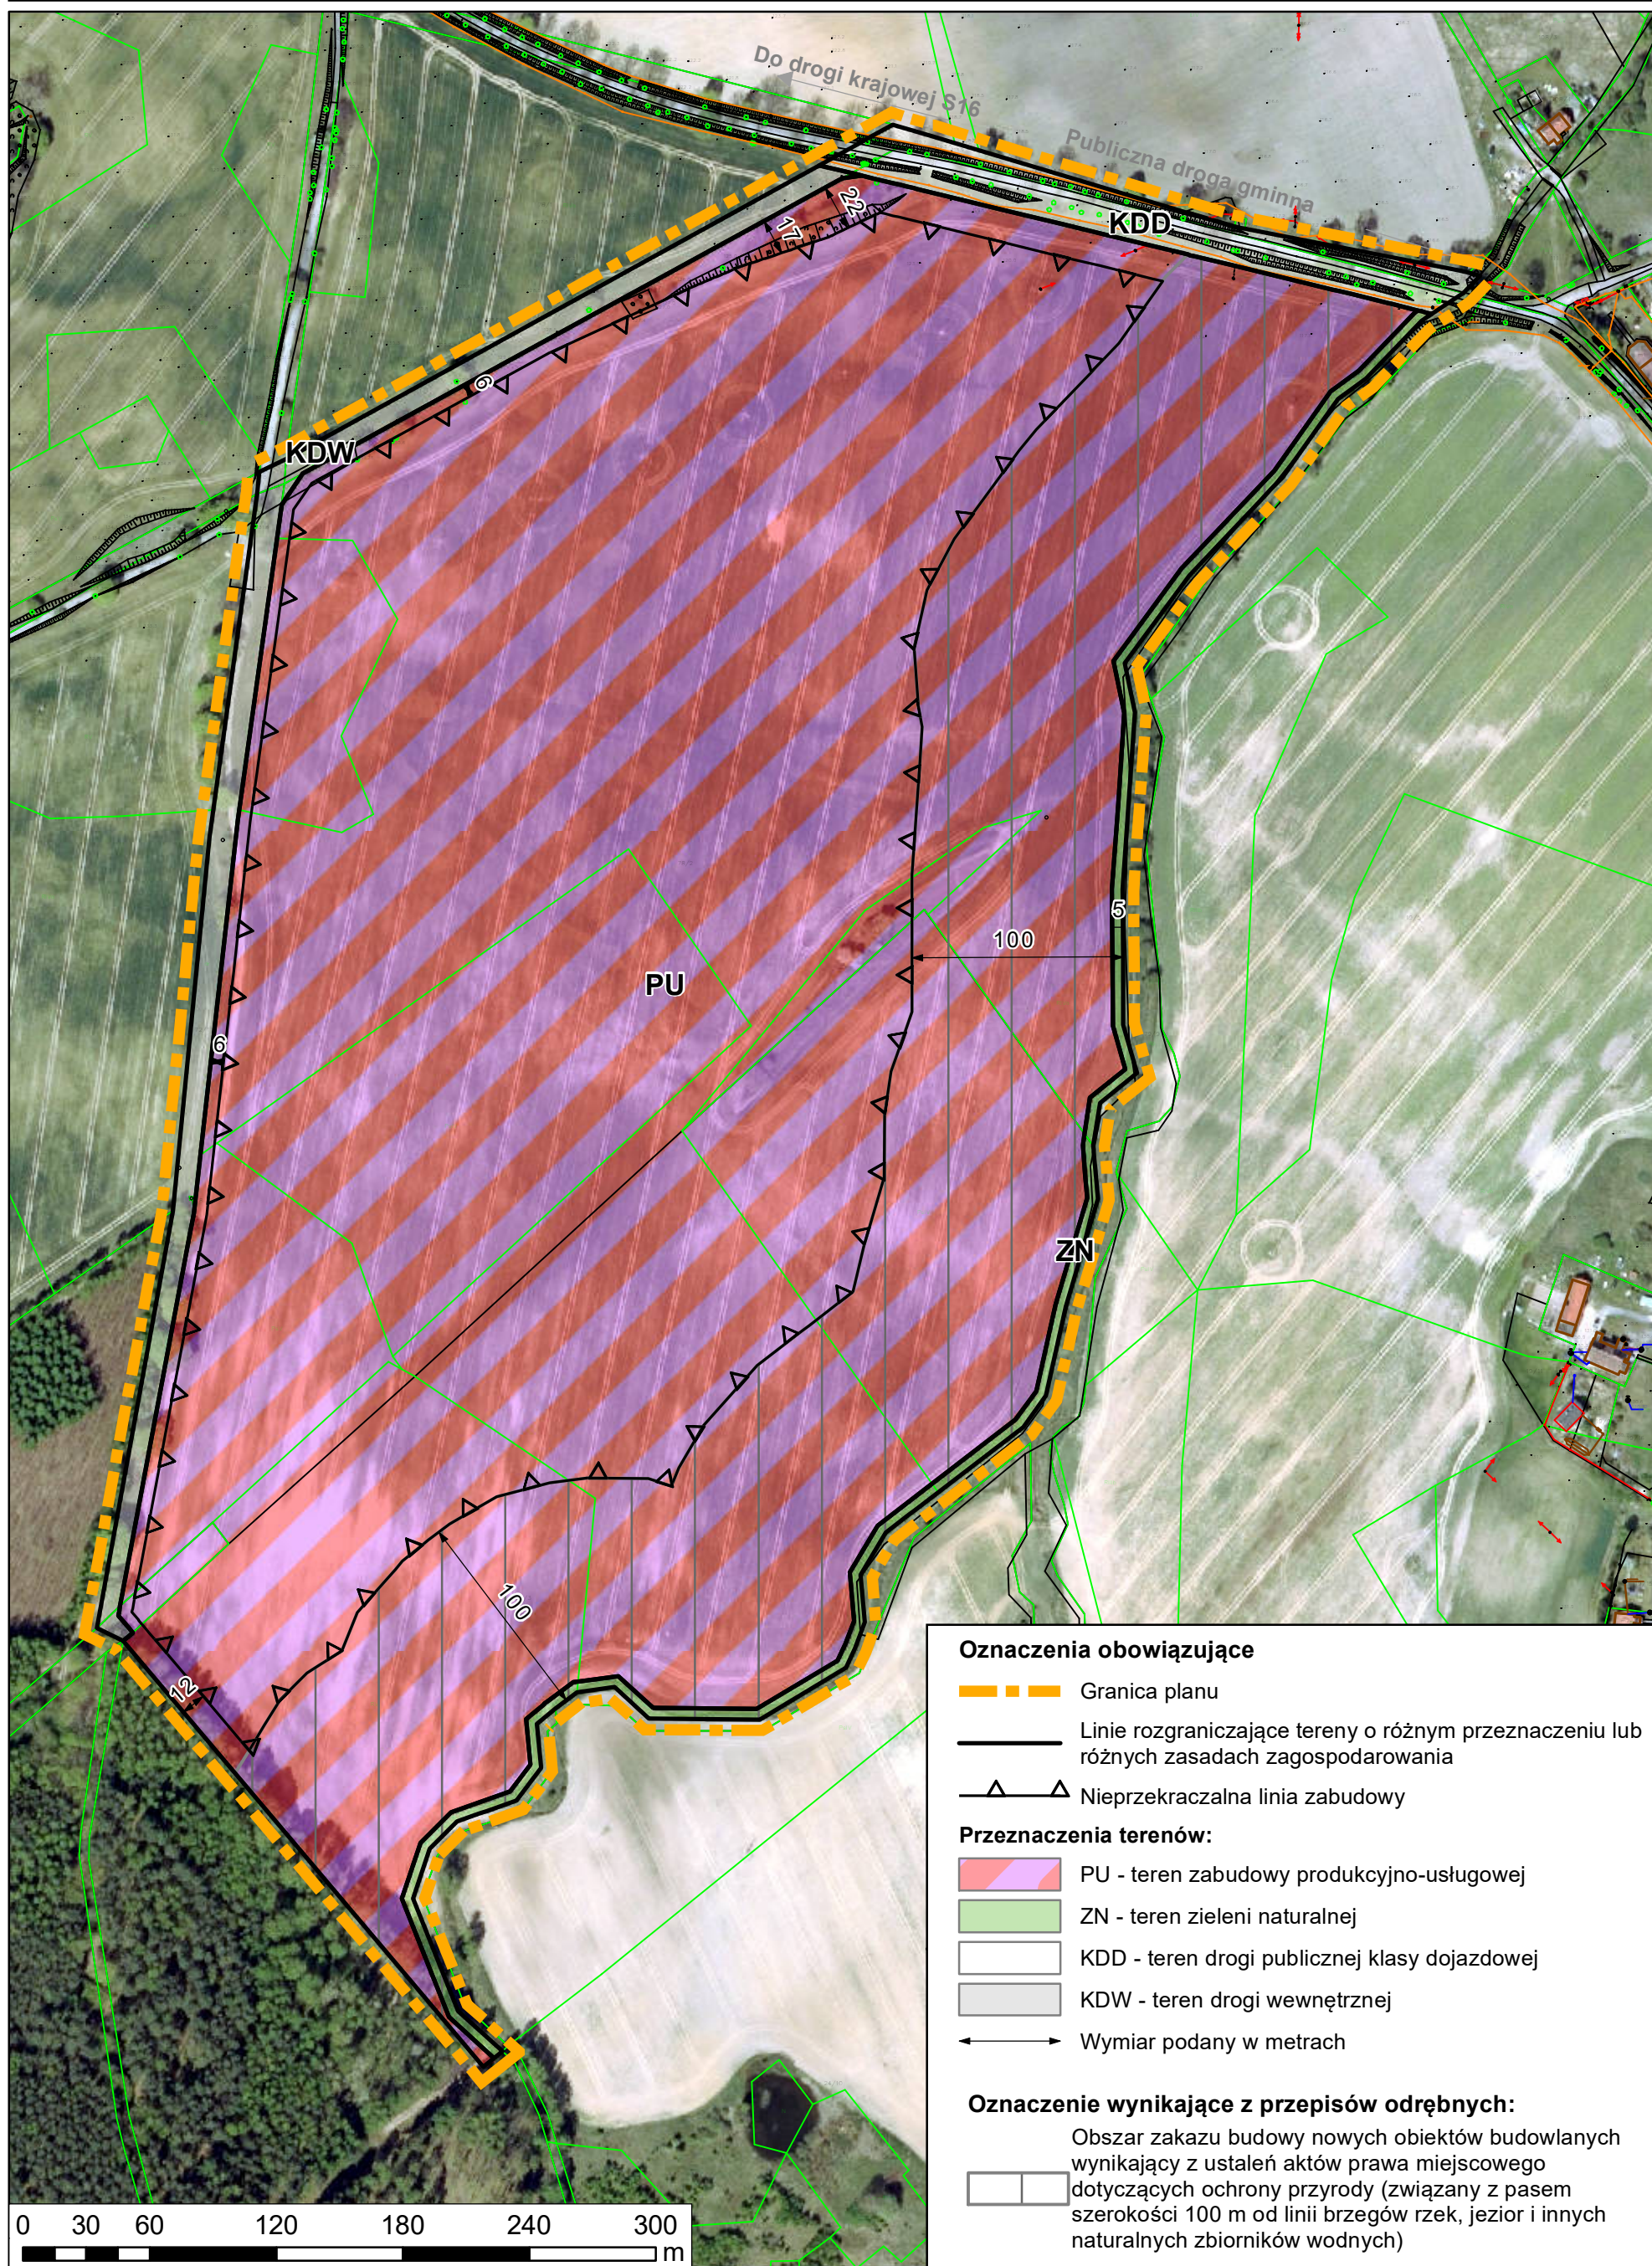

Oznaczenia obowiązujące

- Granica planu
- Linie rozgraniczające tereny o różnym przeznaczeniu lub różnych zasadach zagospodarowania
- Nieprzekraczalna linia zabudowy

Przeznaczenia terenów:

- PU - teren zabudowy produkcyjno-usługowej
- ZN - teren zieleni naturalnej
- KDD - teren drogi publicznej klasy dojazdowej
- KDW - teren drogi wewnętrznej
- Wymiar podany w metrach

Oznaczenie wynikające z przepisów odrębnych:

- Obszar zakazu budowy nowych obiektów budowlanych wynikający z ustaleń aktów prawa miejscowego dotyczących ochrony przyrody (związany z pasem szerokości 100 m od linii brzegów rzek, jezior i innych naturalnych zbiorników wodnych)