


MIEJSCOWY PLAN ZAGOSPODAROWANIA PRZESTRZENNEGO DLA TERENU POŁOŻONEGO W OBRĘBIE GEODEZYJNYM PURDA, WE WSI PURDA

Załącznik Nr 1
do Uchwały Nr .../.../...
Rady Gminy Purda
z dnia

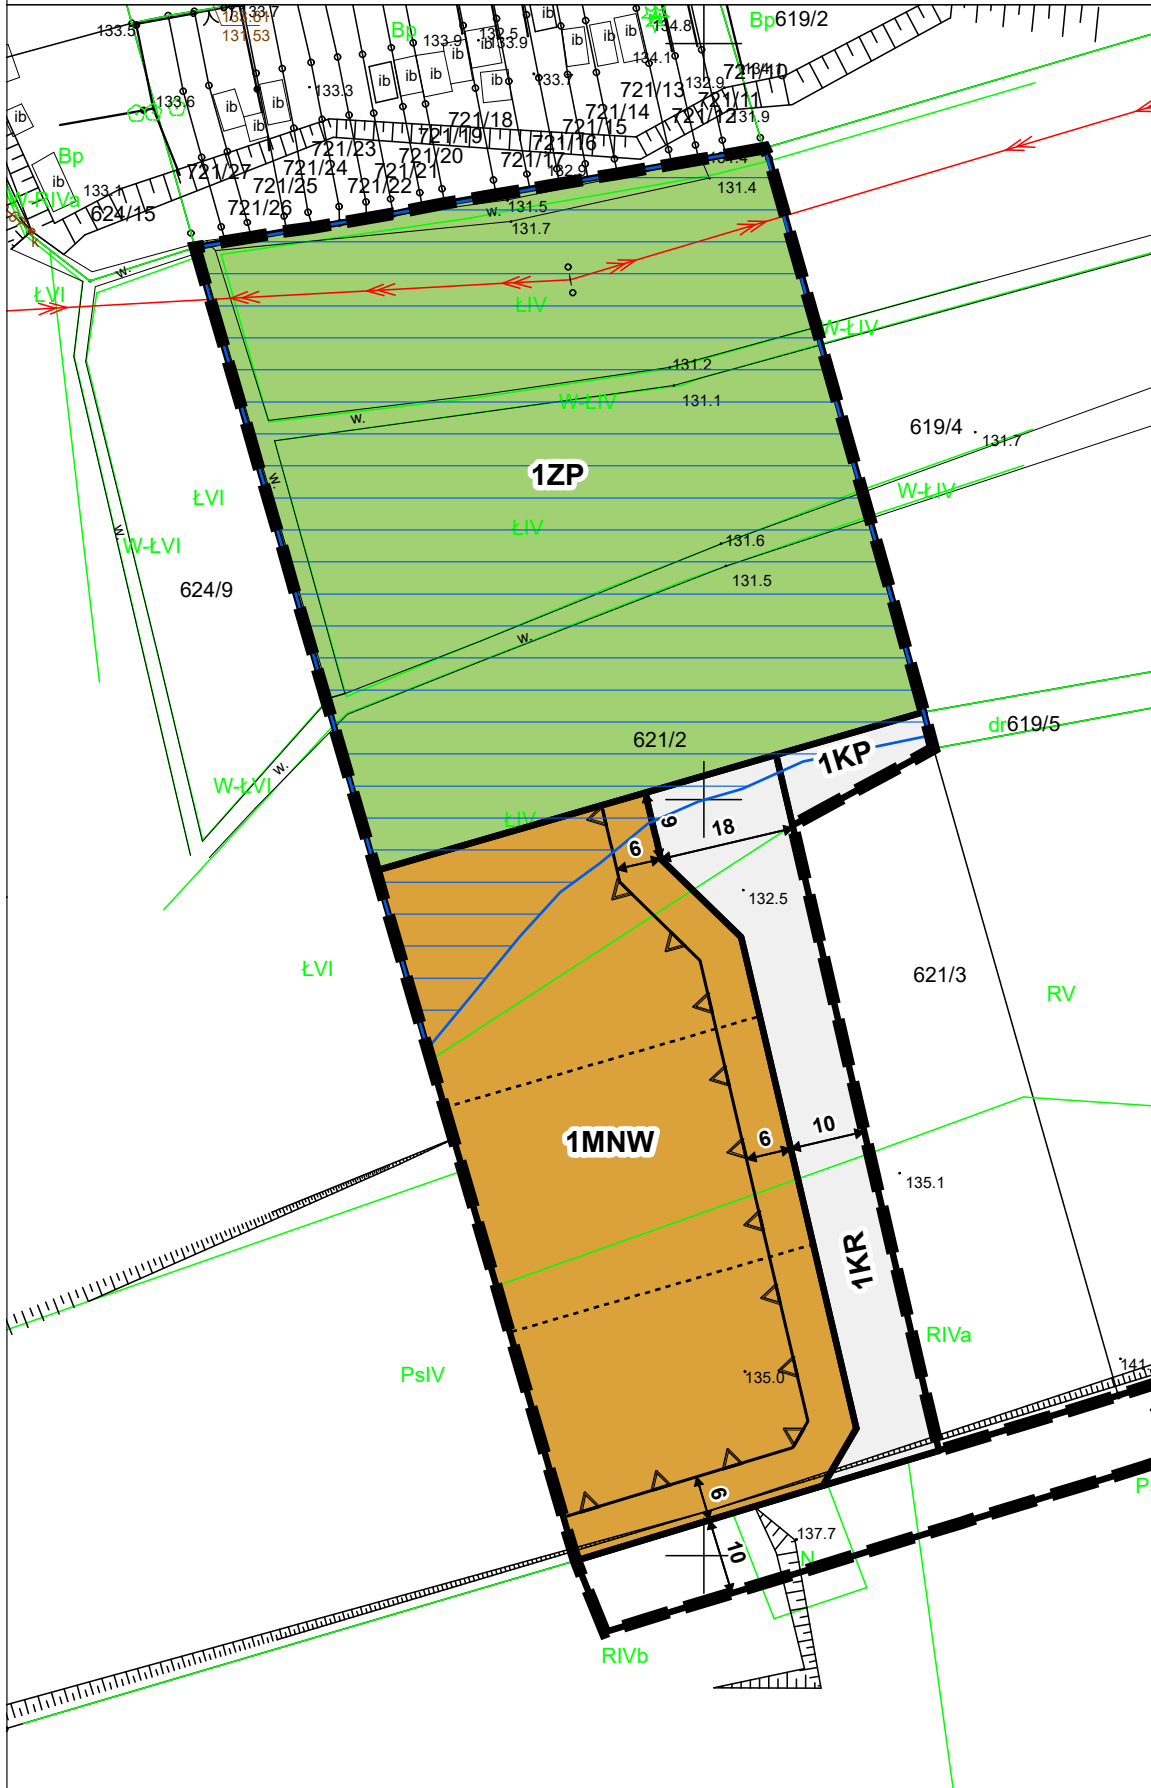

2. ISTNIEJĄCE FORMY ZAGOSPODAROWANIA I UŻYTKOWANIA

Infrastruktura techniczna

linie energetyczne

3. KIERUNKI ROZWOJU PRZESTRZENNEGO GMINY

Podział gminy na strefy strukturalno-przestrzenne

RM RM - strefa rolno- mieszkaniowa

Kierunki rozwoju przestrzennego

tereny rozwoju zabudowy o przewadze funkcji mieszkaniowej

zwarta zabudowa wsi

Działania planistyczne

tereny przeznaczone na cele publiczne

4. KIERUNKI OCHRONY ŚRODOWISKA

System ochrony przyrody


otulina proj. Parku Krajobrazowego Puszczy Napiwodzko-Ramuckiej

5. KIERUNKI OCHRONY DÓBR KULTURY

Strefy ochrony

strefa ochrony ekspozycji układu ruralistycznego

Wyrys ze Studium uwarunkowań i kierunków zagospodarowania przestrzennego gminy Purda

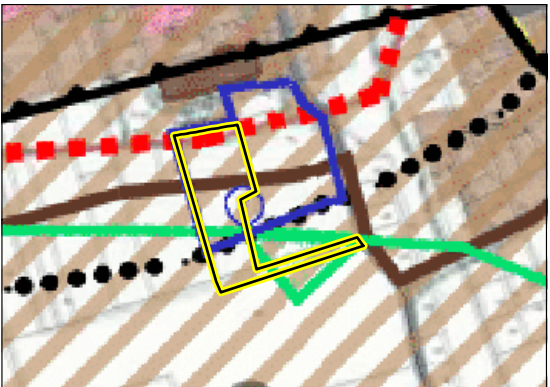

Lokalizacja obszaru objętego planem miejscowym na podkładzie ortofotomapy



Elementy będące ustaleniami planu miejscowego:

Granica obszaru objętego planem miejscowym

Linie rozgraniczające tereny o różnym przeznaczeniu lub różnych zasadach zagospodarowania

Nieprzekraczalna linia zabudowy

Wymiar podany w metrach

Przeznaczenie terenów:

MNW - teren zabudowy mieszkaniowej jednorodzinnej wolnostojącej

KDD - teren drogi dojazdowej

KR - teren komunikacji drogowej wewnętrznej

KP - teren komunikacji pieszo-rowerowej

ZP - teren zieleni urządzonej

Elementy informacyjne niebędące ustaleniami planu miejscowego:

Obszar występowania złożonych warunków gruntowych w rozumieniu przepisów dotyczących geotechnicznych warunków posadawiania obiektów budowlanych

Projektowane linie podziału wewnętrznego

Obszar objęty planem miejscowym zlokalizowany jest w całości w granicach Głównego Zbiornika Wód Podziemnych nr 213 Zbiornik międzymorenowy Olsztyn

Układ współrzędnych płaskich prostokątnych PL-2000 strefa 7

Źródło pochodzenia użytego materiału państwowego zasobu geodezyjnego i kartograficznego:
Starostwo Powiatowe w Olsztynie
Wydział Geodezji
Powiatowy Ośrodek Dokumentacji Geodezyjnej i Kartograficznej
ul. plac Generała Józefa Bema 5, 10-516 Olsztyn



1:1 000

0 10 20 30 40 50 m

Format wydruku w skali 1:1000 - A3