

**R A D A
Gminy Purda**

**UCHWAŁA NR XIII – 76 / 07
RADY GMINY PURDA
z dnia 30 listopada 2007 roku**

w sprawie przystąpienia do sporządzenia planu miejscowego fragmentu gminy Purda dla terenów położonych w obrębie geodezyjnym Klewki -Wojtkowizna.

Na podstawie art. 14 ust. 1, 2 i 4 ustawy z dnia 27 marca 2003 r. o planowaniu i zagospodarowaniu przestrzennym (Dz.U. Nr 80, poz. 717, z 2004 r. Nr 6, poz. 41 i Nr 141, poz. 1492, z 2005 r. Nr 113, poz. 954 i Nr 130, poz. 108 z 2006 r., Nr 45, poz. 319 i. Nr 225, poz. 1635, z 2007 r. Nr 127, poz. 880.), na wniosek Wójta Gminy Purda Rada Gminy Purda uchwala co następuje:

§ 1

1. Przystępuje się do sporządzenia planu miejscowego fragmentu gminy Purda obejmującego tereny w obrębie geodezyjnym Klewki - Wojtkowizna
2. Granice obszaru objętego planem przedstawione są na załączniku graficznym stanowiącym integralną część uchwały.

§ 2

Zakres ustaleń planu miejscowego będzie zgodny z art. 15 cytowanej na wstępie ustawy.

§ 3

Wykonanie uchwały powierza się Wójtowi Gminy Purda.

§ 4

Uchwała wchodzi w życie w dniu podjęcia .

PRZEWODNICZĄCY
RADY GMINY PURDA
[Podpis]
mgr Regina Szpińdor


SKALA 1:5000
OBRĘB KLEWKI

Obwód Klebark Wielki

Jez. Klebark

Załącznik graficzny do uchwały XIII-76/07
Rady Gminy Purda z dnia 30 listopada 2007 r.

— — — — — oznaczenie granic terenu objętego planem

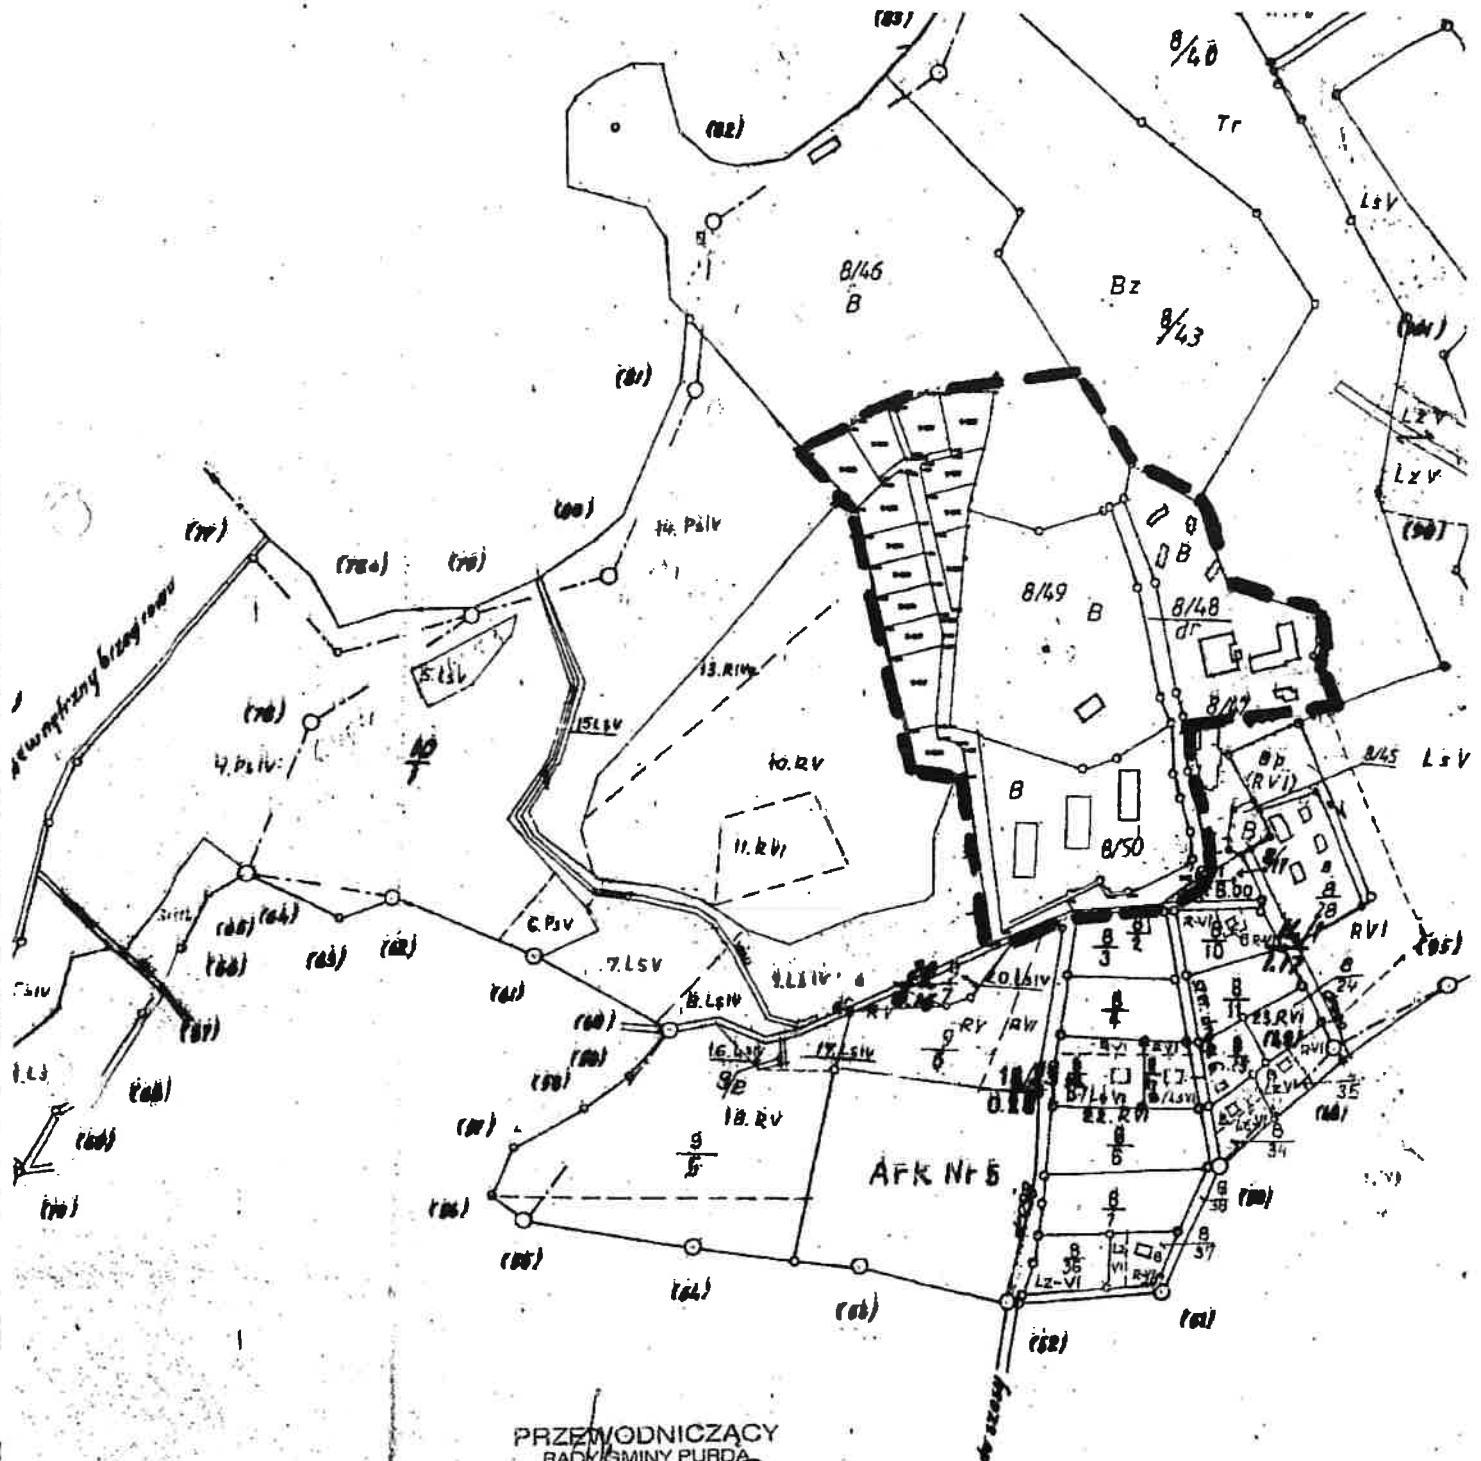

PRZEWODNICZĄCY
RADY GMINY PURDA
mgr Regina Szpindor

obręb Kłewki
Ark Nr 5